


# PROJEKT ZAGOSPODAROWANIA TERENU

## OZNACZENIA

-  1. PAJACYK I STEPPER
-  2. PRASA NOŻNA I WIOŚLARZ
-  3. TAI CHI DUŻE KOŁA
-  4. TWISTER POTRÓJNY
-  5. WYCIĄG GÓRNY I KRZESŁO
-  6. BIEGACZ I ORBITREK
-  7. ROWER I JEŹDZIEC
-  8. DRABINKA I MASAŻER
-  DRZEWO LIŚCIASTE IST.
-  DRZEWO IGLASTE IST.
-  OGRODZENIE PROJ. WYS. 1,2 m
-  FURTKA PROJ.
-  ŁAWKA PROJ.
-  KOSZ NA ODPADY PROJ.

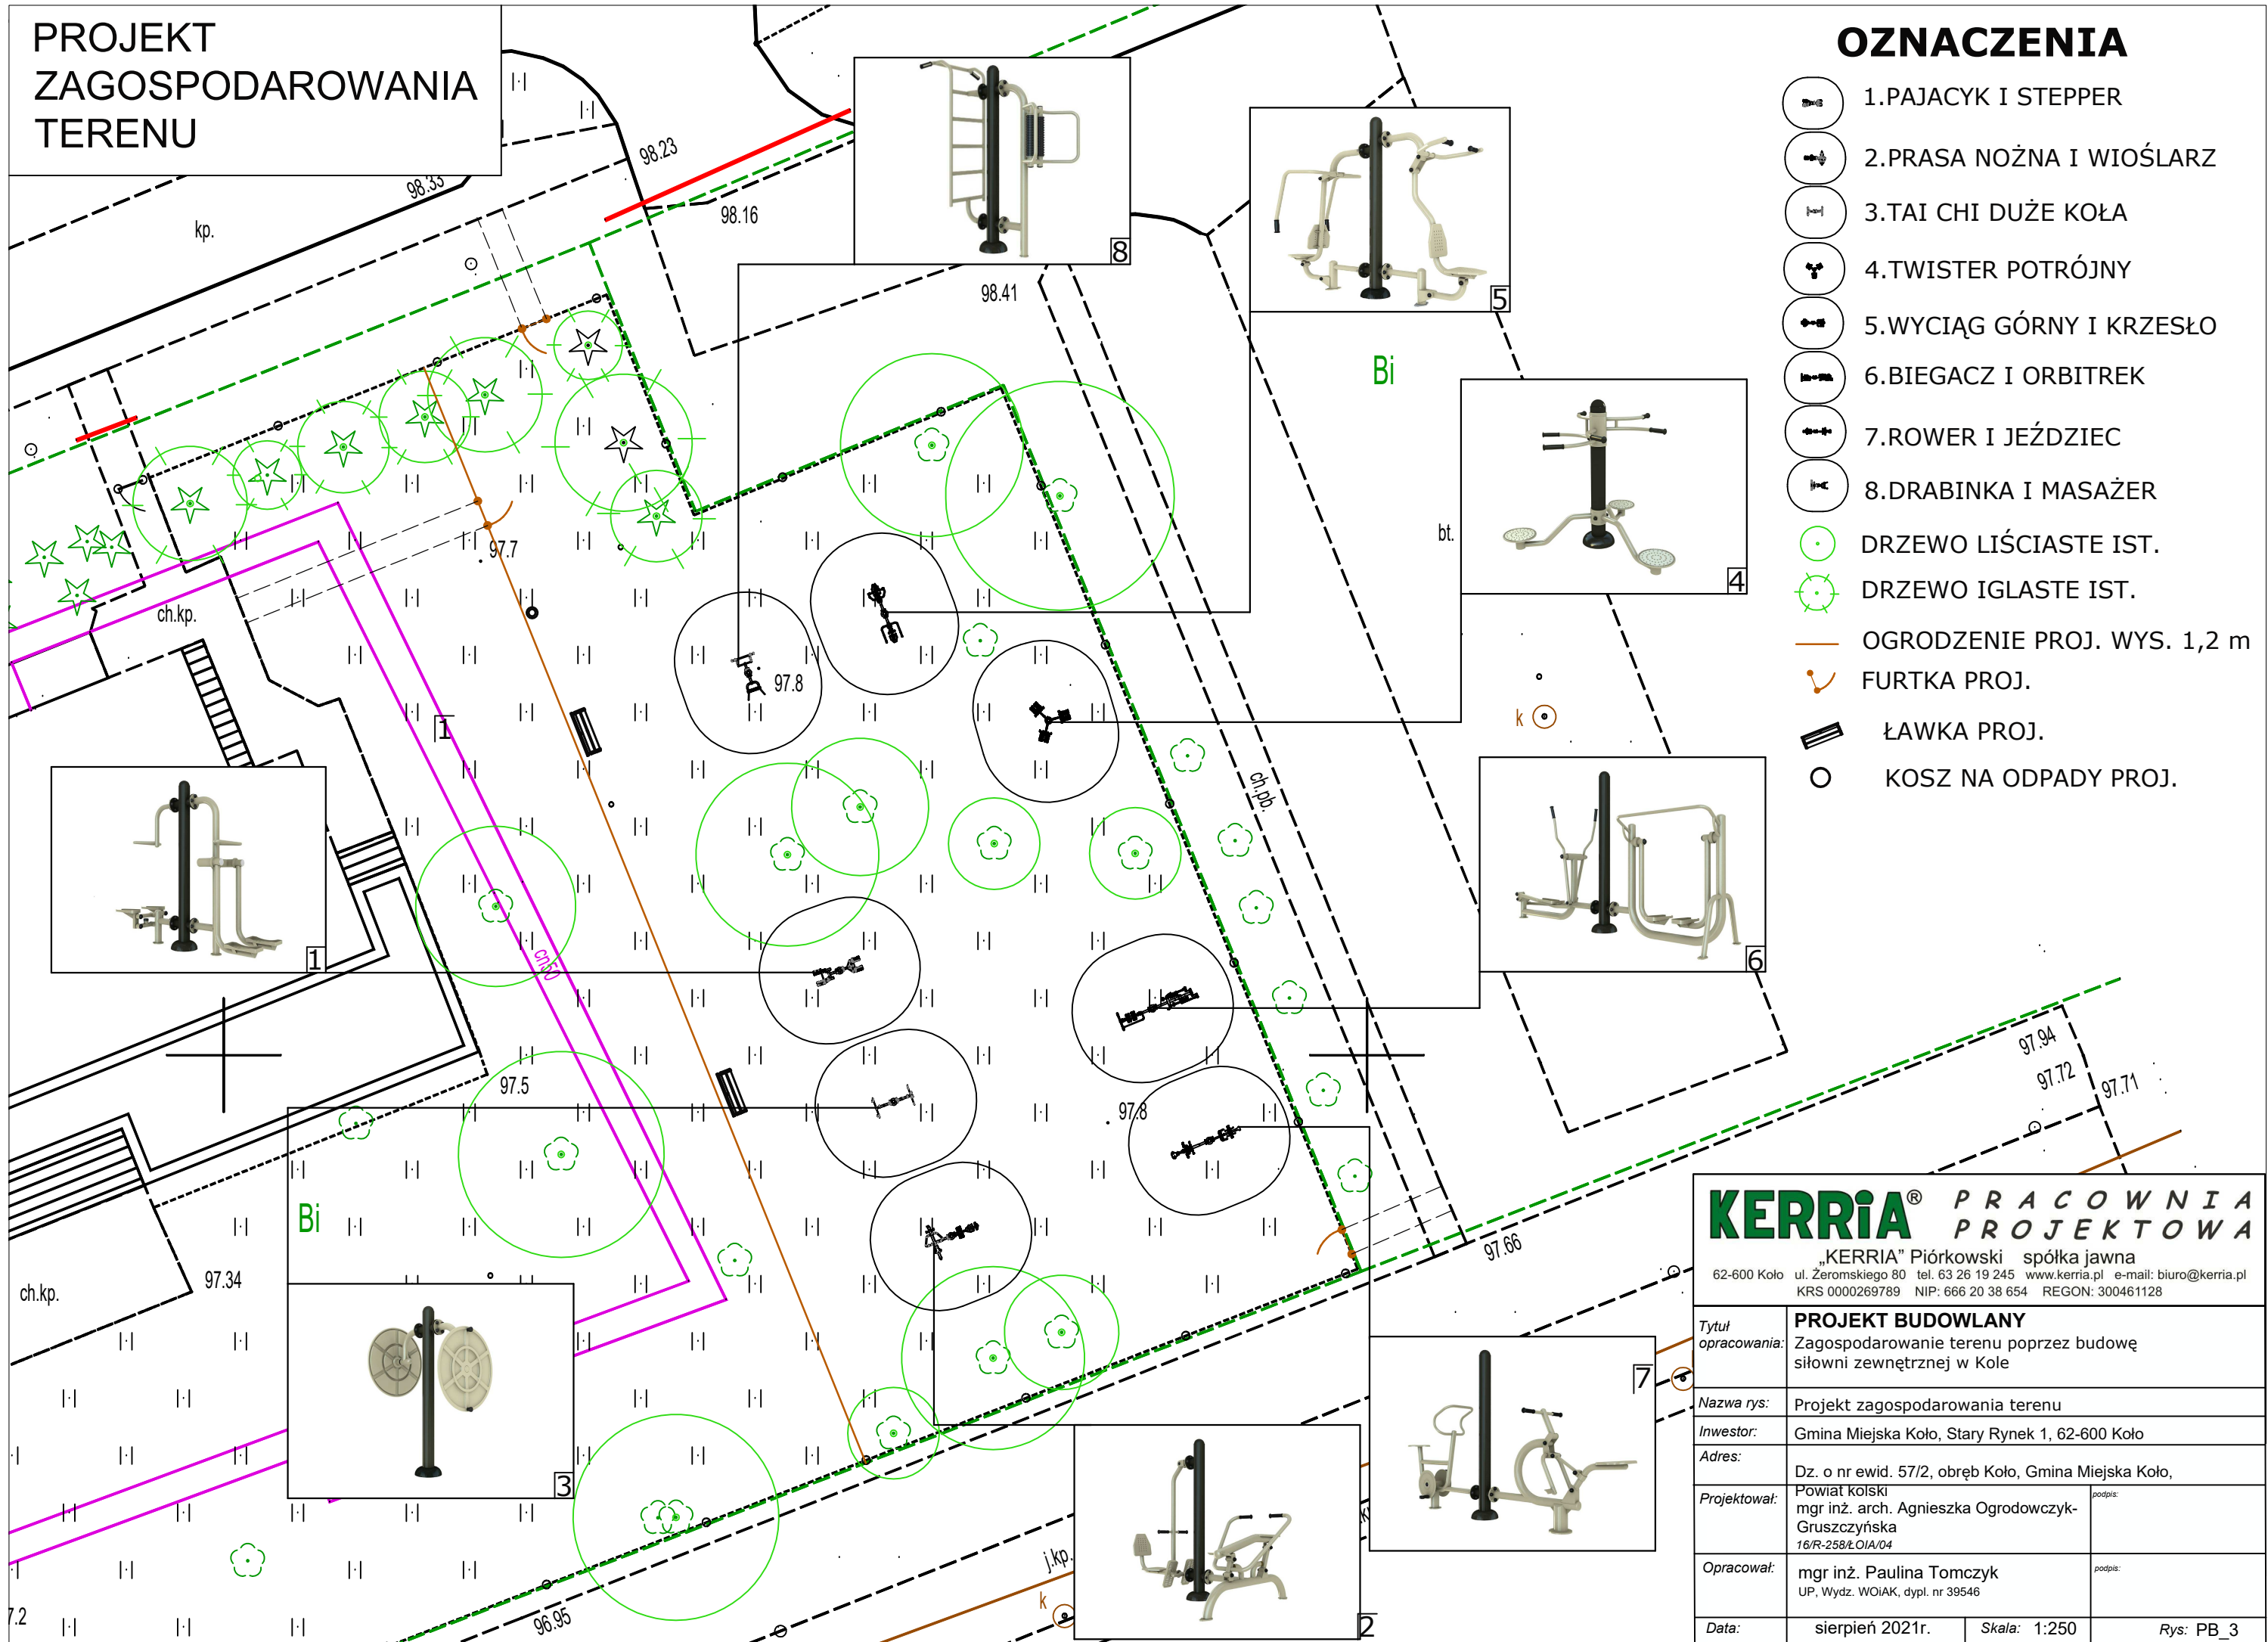

## KERRIA® PRACOWNIA PROJEKTOWA

„KERRIA” Piórkowski spółka jawna  
62-600 Koło ul. Żeromskiego 80 tel. 63 26 19 245 www.kerria.pl e-mail: biuro@kerria.pl  
KRS 0000269789 NIP: 666 20 38 654 REGON: 300461128

Tytuł opracowania:	<b>PROJEKT BUDOWLANY</b> Zagospodarowanie terenu poprzez budowę siłowni zewnętrznej w Koło	
Nazwa rys:	Projekt zagospodarowania terenu	
Inwestor:	Gmina Miejska Koło, Stary Rynek 1, 62-600 Koło	
Adres:	Dz. o nr ewid. 57/2, obręb Koło, Gmina Miejska Koło,	
Projektował:	Powiat kolski mgr inż. arch. Agnieszka Ogrodowczyk-Gruszczyńska 16/R-258/Ł.OIA/04	podpis:
Opracował:	mgr inż. Paulina Tomczyk UP, Wydz. WOIAK, dypl. nr 39546	podpis:
Data:	sierpień 2021r.	Skala: 1:250
		Rys: PB_3