



PROJEKT ZAGOSPODAROWANIA TERENU

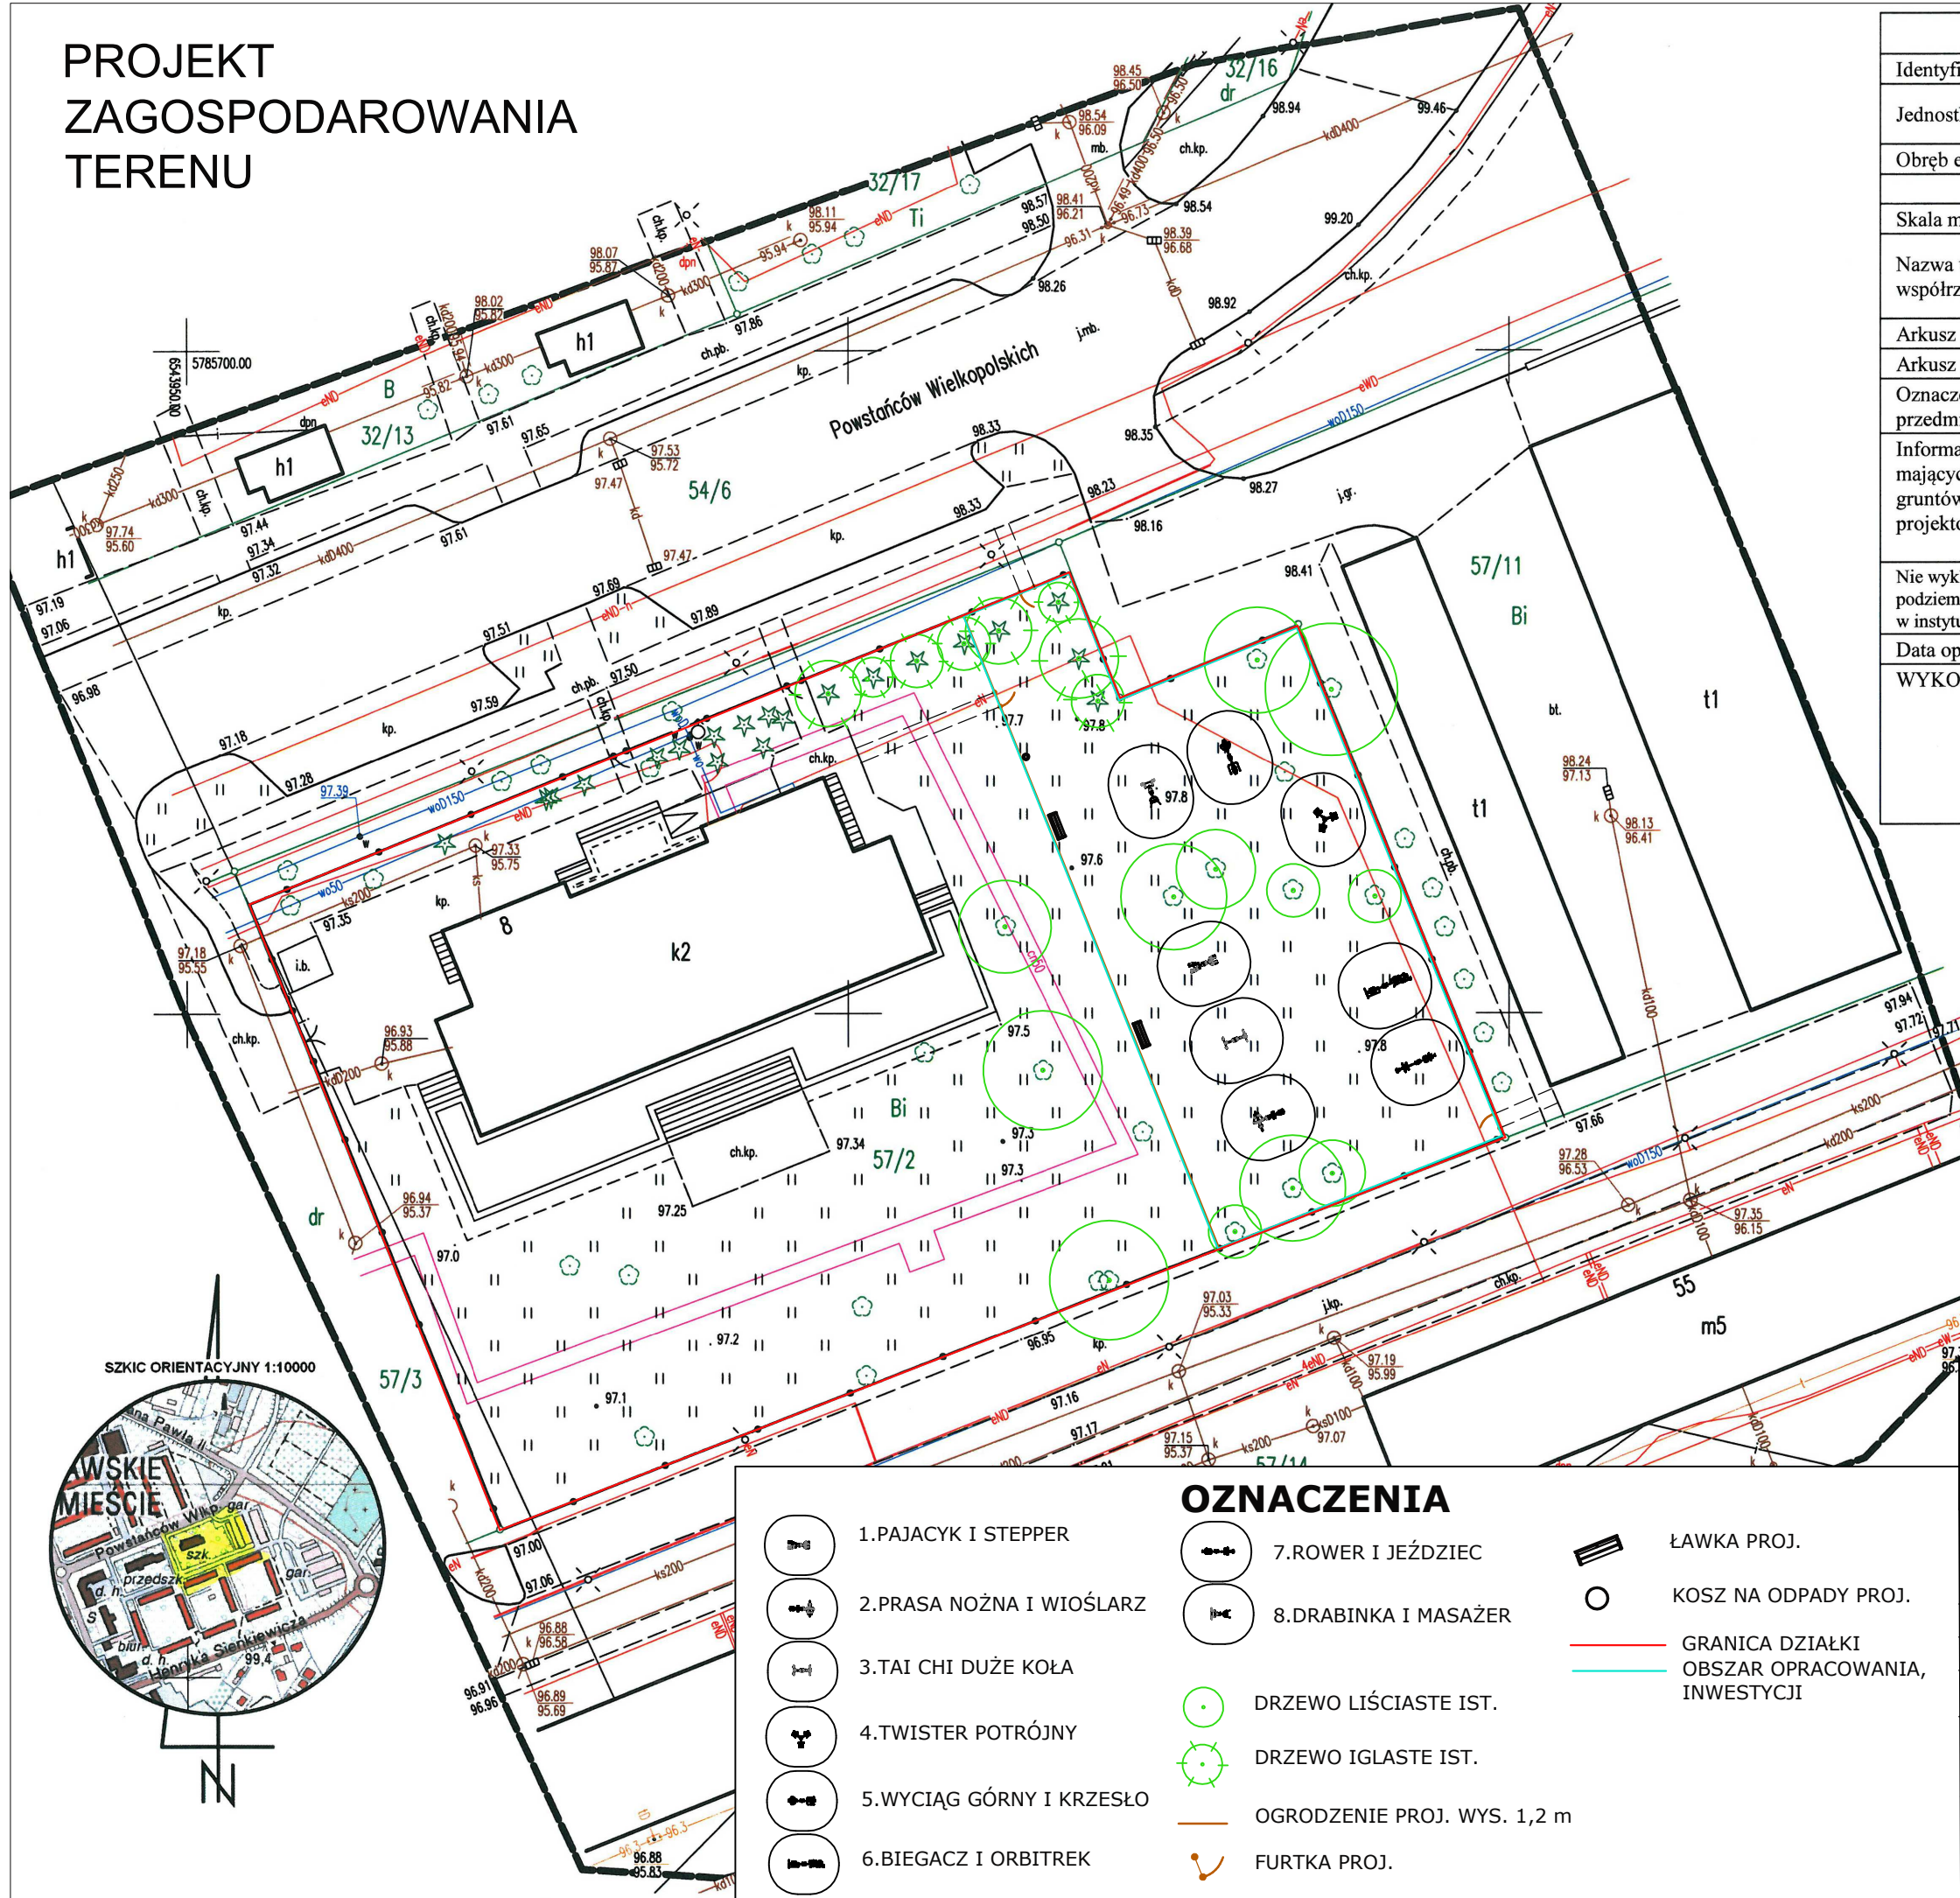

MAPA DO CELÓW PROJEKTOWYCH		
Identyfikator zgłoszenia prac geodezyjnych		GK.6640.1315.2021
Jednostka ewidencyjna	identyfikator	300901_1
	nazwa	miasto Koło
Obręb ewidencyjny	identyfikator	0001
	nazwa	Koło
Skala mapy		1:500
Nazwa układu współrzędnych	prostokątnych płaskich	2000 pas 6
	układu wysokości	Kronsztadt 86
Arkusze mapy zasadniczej		6.173.26.23.1.4, 6.173.26.23.2.3
Arkusze mapy ewidencyjnej		34
Oznaczenie granic obszaru, który był przedmiotem aktualizacji		-----
Informacje o służebnościach gruntowych mających wpływ na zagospodarowanie gruntów, zaktualizowanych w granicach projektowanej inwestycji.		Mapa do celów projektowych została wykonana bez ustalenia obciążeń służebnościami gruntowymi ujawnionymi w księdze wieczystej
Nie wyklucza się istnienia w terenie innych nie wykazanych na niniejszej mapie urządzeń podziemnych, które nie były zgłoszone do inwentaryzacji lub o których brak jest informacji w instytucjach branżowych		
Data opracowania mapy		28.07.2021 r.
WYKONAWCA: PU MARS - Jacek Klimczak 62-600 Koło, ul. Sienkiewicza 31 NIP 666-000-29-07 Regon: 310112644 Tel. / Fax (0-63) 2 613 331, 2 723 236		

Poświadczam, że niniejszy dokument został opracowany w wyniku prac geodezyjnych i kartograficznych, których rezultaty zawiera operat techniczny pozytywnie zweryfikowany. Jednocześnie informuję, że jestem świadomy odpowiedzialności karnej za złożenie fałszywego oświadczenia.

Identyfikator zgłoszenia prac geodezyjnych	GK.6640.1315.2021
Organ służby geodezyjnej, który otrzymał zgłoszenie	Starosta Kolski
Wykonawca prac geodezyjnych	PU MARS - Jacek Klimczak
Nr oraz data sporządzenia dokumentu zawierającego wynik pozytywnej weryfikacji	Protokół weryfikacji Nr 1 z 6 sierpnia 2021r.
Imię i nazwisko oraz nr uprawnień zawodowych kierownika prac	Jacek Klimczak Nr uprawnień 14152

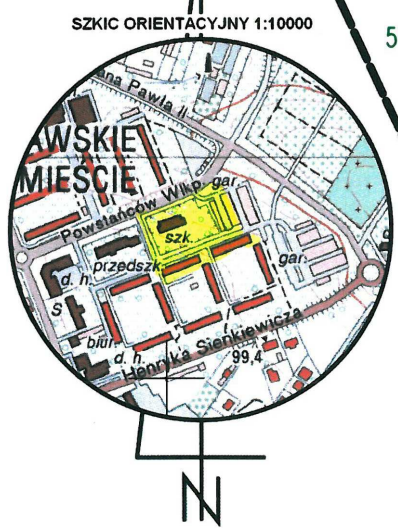

OZNACZENIA			
	1. PAJACYK I STEPPER		ŁAWKA PROJ.
	2. PRASA NOŻNA I WIOŚLARZ		KOSZ NA ODPADY PROJ.
	3. TAI CHI DUŻE KOŁA		GRANICA DZIAŁKI
	4. TWISTER POTRÓJNY		OBSZAR OPACOWANIA, INWESTYCJI
	5. WYCIĄG GÓRNY I KRZESŁO		DRZEWO LIŚCIASTE IST.
	6. BIEGACZ I ORBITREK		DRZEWO IGLASTE IST.
	7. ROWER I JEŹDZIEC		OGRODZENIE PROJ. WYS. 1,2 m
	8. DRABINKA I MASAŻER		FURTKA PROJ.

KERRIA® PRACOWNIA PROJEKTOWA
„KERRIA” Piórkowski spółka jawna
62-600 Koło ul. Żeromskiego 80 tel. 63 26 19 245 www.kerria.pl e-mail: biuro@kerria.pl
KRS 0000269789 NIP: 666 20 38 654 REGON: 300461128

Tytuł opracowania:	PROJEKT BUDOWLANY Zagospodarowanie terenu poprzez budowę siłowni zewnętrznej w Koło	
Nazwa rys:	Projekt zagospodarowania terenu	
Inwestor:	Gmina Miejska Koło, Stary Rynek 1, 62-600 Koło	
Adres:	Dz. o nr ewid. 57/2, obręb Koło, Gmina Miejska Koło,	
Projektował:	Powiat kolski mgr inż. arch. Agnieszka Ogrodowczyk-Gruszczyńska 16/R-258/LOIA/04	podpis:
Opracował:	mgr inż. Paulina Tomczyk UP, Wydz. WOIAK, dypl. nr 39546	podpis:
Data:	sierpień 2021r.	Skala: 1:500 Rys: PB_1