


MIEJSCOWY PLAN ZAGOSPODAROWANIA PRZESTRZENNEGO MIASTA KOŁA W REJONIE ULICY NAGÓRNEJ

Z A Ł A C Z N I K N R 1 -
do uchwały nr/.../2019
Rady Miejskiej w Kole
z dnia 2019 r.

WYRYS ZE STUDIUM UWARUNKOWAŃ I KIERUNKÓW
ZAGOSPODAROWANIA PRZESTRZENNEGO MIASTA KOŁA
(UCHWAŁA NR LI/484/2018 RADY MIEJSKIEJ
W KOLE Z DNIA 31 STYCZNIA 2018 ROKU)
skala 1:10 000



RYСУNEK PLANU **PROJEKT 25.10.2018 R.**
SKALA 1: 500

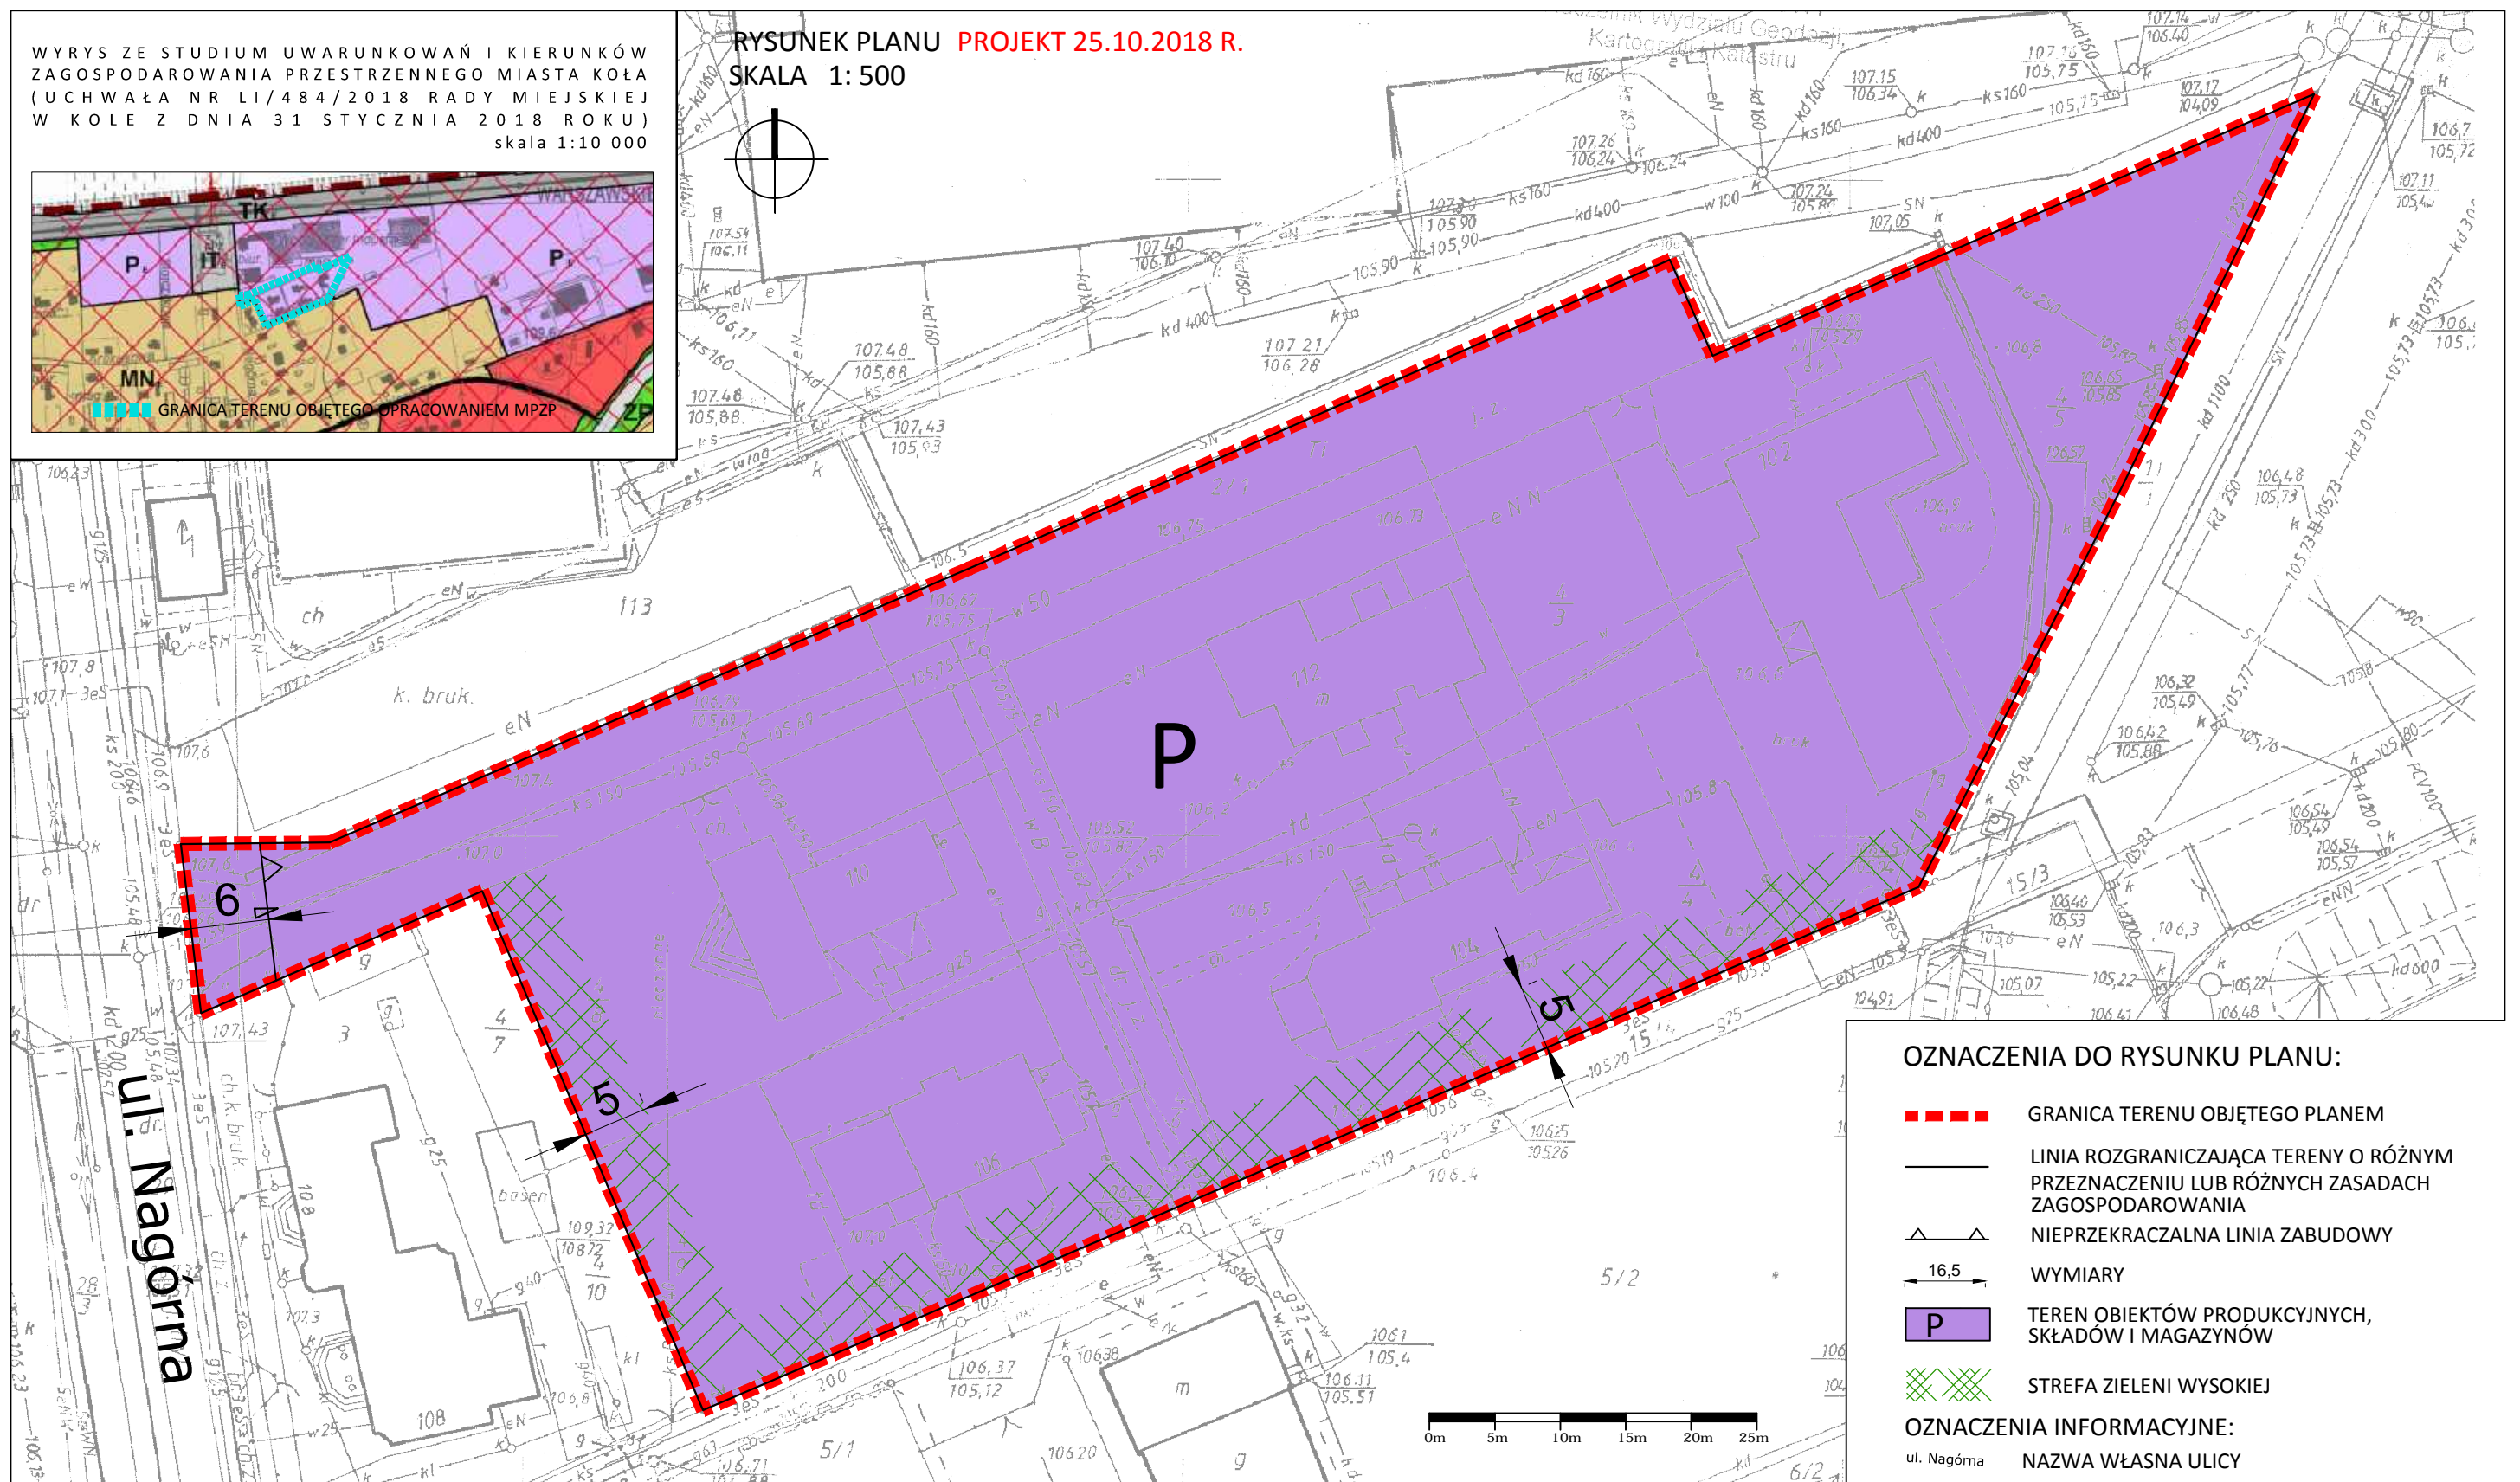

OZNACZENIA DO RYSUNKU PLANU:

- GRANICA TERENU OBJĘTEGO PLANEM
- LINIA ROZGRANICZAJĄCA TERENY O RÓŻNYM PRZEZNACZENIU LUB RÓŻNYCH ZASADACH ZAGOSPODAROWANIA
- NIEPRZEKACZALNA LINIA ZABUDOWY
- WYMIARY
- TEREN OBJĘTY PRODUKCYJNYMI, SKŁADAMI I MAGAZYNAMI
- STREFA ZIELENI WYSOKIEJ

OZNACZENIA INFORMACYJNE:

ul. Nagórna NAZWA WŁASNA ULICY

CAŁY OBSZAR OBJĘTY OPRACOWANIEM MPZP
ZNAJDUJE SIĘ W STREFIE OGRANICZONEJ W REALIZACJI
ZABUDOWY WYNIKAJĄCYCH Z PRZEPISÓW USTAWY O
INWESTYCJACH W ZAKRESIE ELEKTROWNI WIATROWYCH
ORAZ W STREFIE WYSOKIEJ OCHRONY (OWO) WYZNACZONEJ
DLA GŁÓWNEGO ZBIORNIKA WÓD PODZIEMNYCH NR 151