



MIEJSCOWY PLAN ZAGOSPODAROWANIA PRZESTRZENNEGO MIASTA KOŁA W REJONIE ULICY SIENKIEWICZA

Z A Ł A C Z N I K N R 1 -
do uchwały nr .../.../2019
Rady Miejskiej w Kole
z dnia 2019 r.

RYСУNEK PLANU PROJEKT 25.10.2018 R.
SKALA 1:500

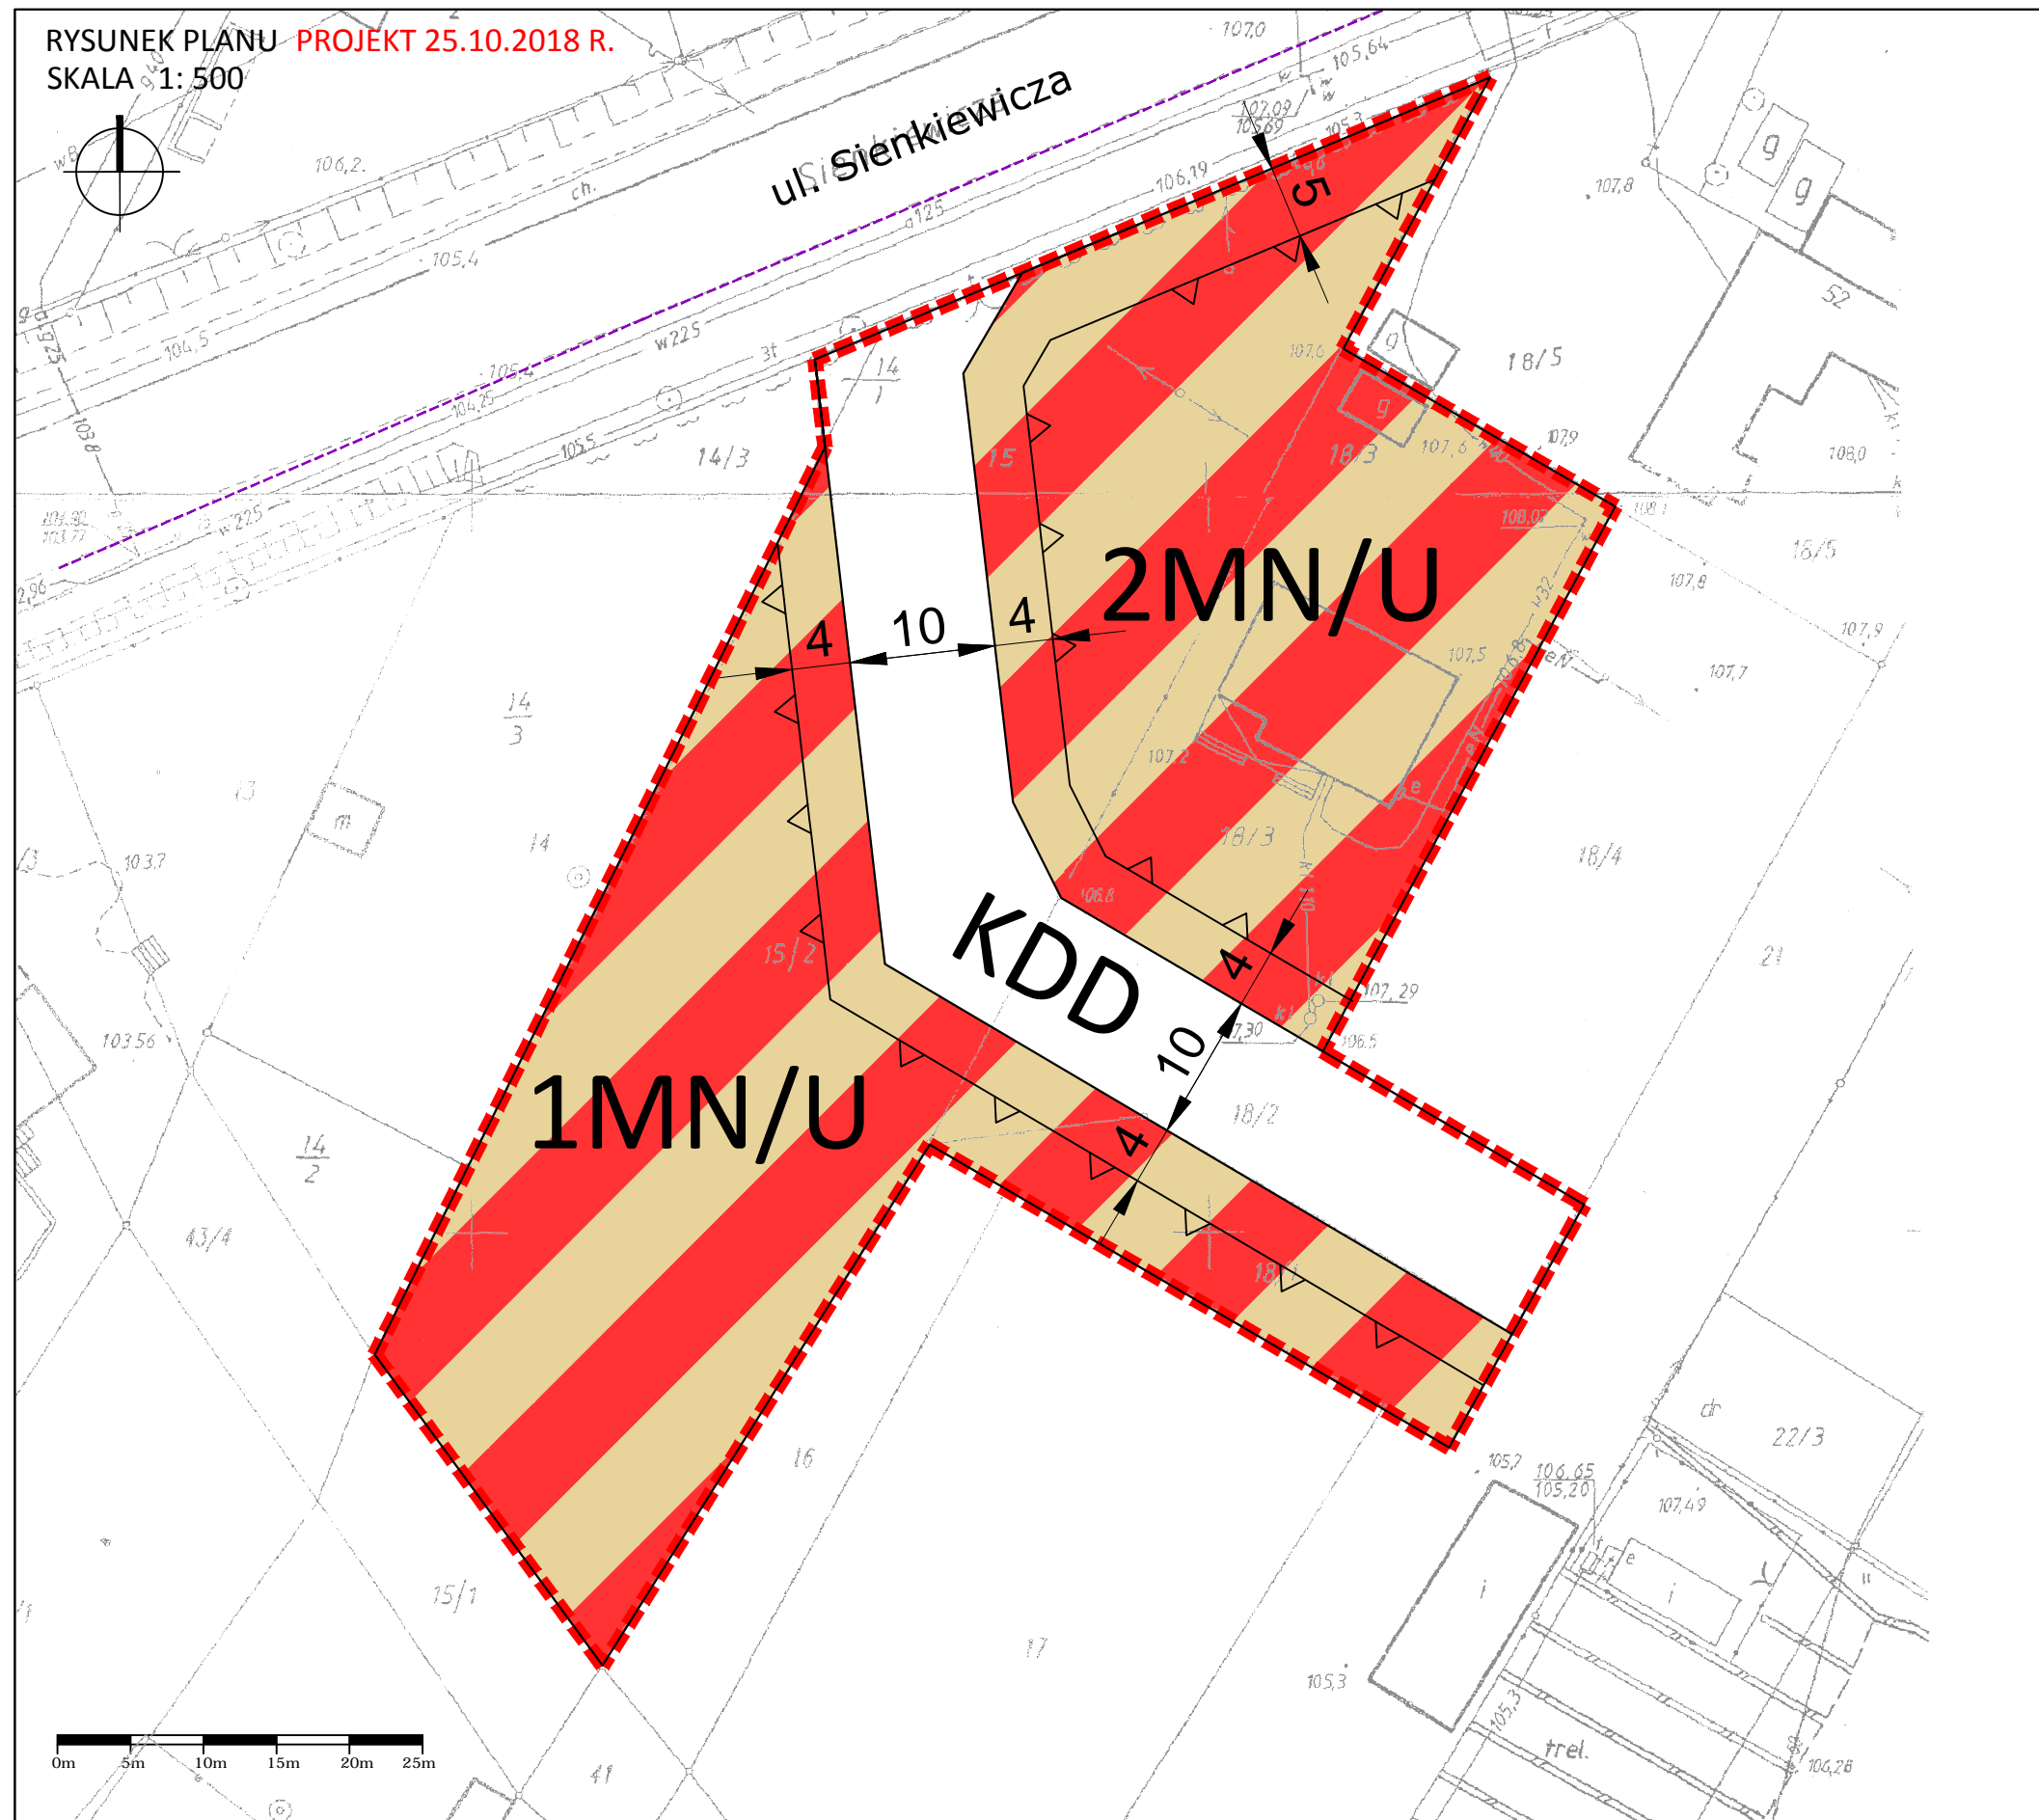

WYRYS ZE STUDIUM UWARUNKOWAŃ I KIERUNKÓW
ZAGOSPODAROWANIA PRZESTRZENNEGO MIASTA KOŁA
(UCHWAŁA NR LI/484/2018 RADY MIEJSKIEJ
W KOLE Z DNIA 31 STYCZNIA 2018 ROKU)
skala 1:10 000

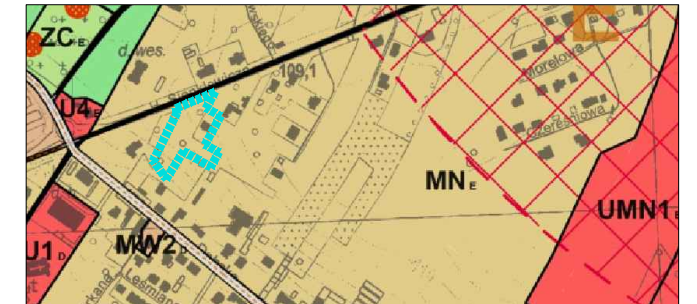

GRANICA TERENU OBJĘTEGO OPRACOWANIEM MPZP

OZNACZENIA DO RYSUNKU PLANU:

- GRANICA TERENU OBJĘTEGO PLANEM
- LINIA ROZGRANICZAJĄCA TERENY O RÓŻNYM PRZEZNACZENIU LUB RÓŻNYCH ZASADACH ZAGOSPODAROWANIA
- NIEPRZEKRACZALNA LINIA ZABUDOWY
- WYMIARY
- TEREN ZABUDOWY MIESZKANIOWEJ JEDNORODZINNEJ LUB USŁUGOWEJ
- TEREN DROGI PUBLICZNEJ - KLASY DOJAZDOWEJ

OZNACZENIA INFORMACYJNE:

- ul. Sienkiewicza NAZWA WŁASNA ULICY
- ZEWNĘTRZNA KRAWĘDZ JEZDNI

CAŁY OBSZAR OBJĘTY OPRACOWANIEM ZNAJDUJE SIĘ
W STREFIE WYSOKIEJ OCHRONY (OWO) WYZNACZONEJ
DLA GŁÓWNEGO ZBIORNIKA WÓD PODZIEMNYCH NR 151