


ZAŁĄCZNIK NR 2

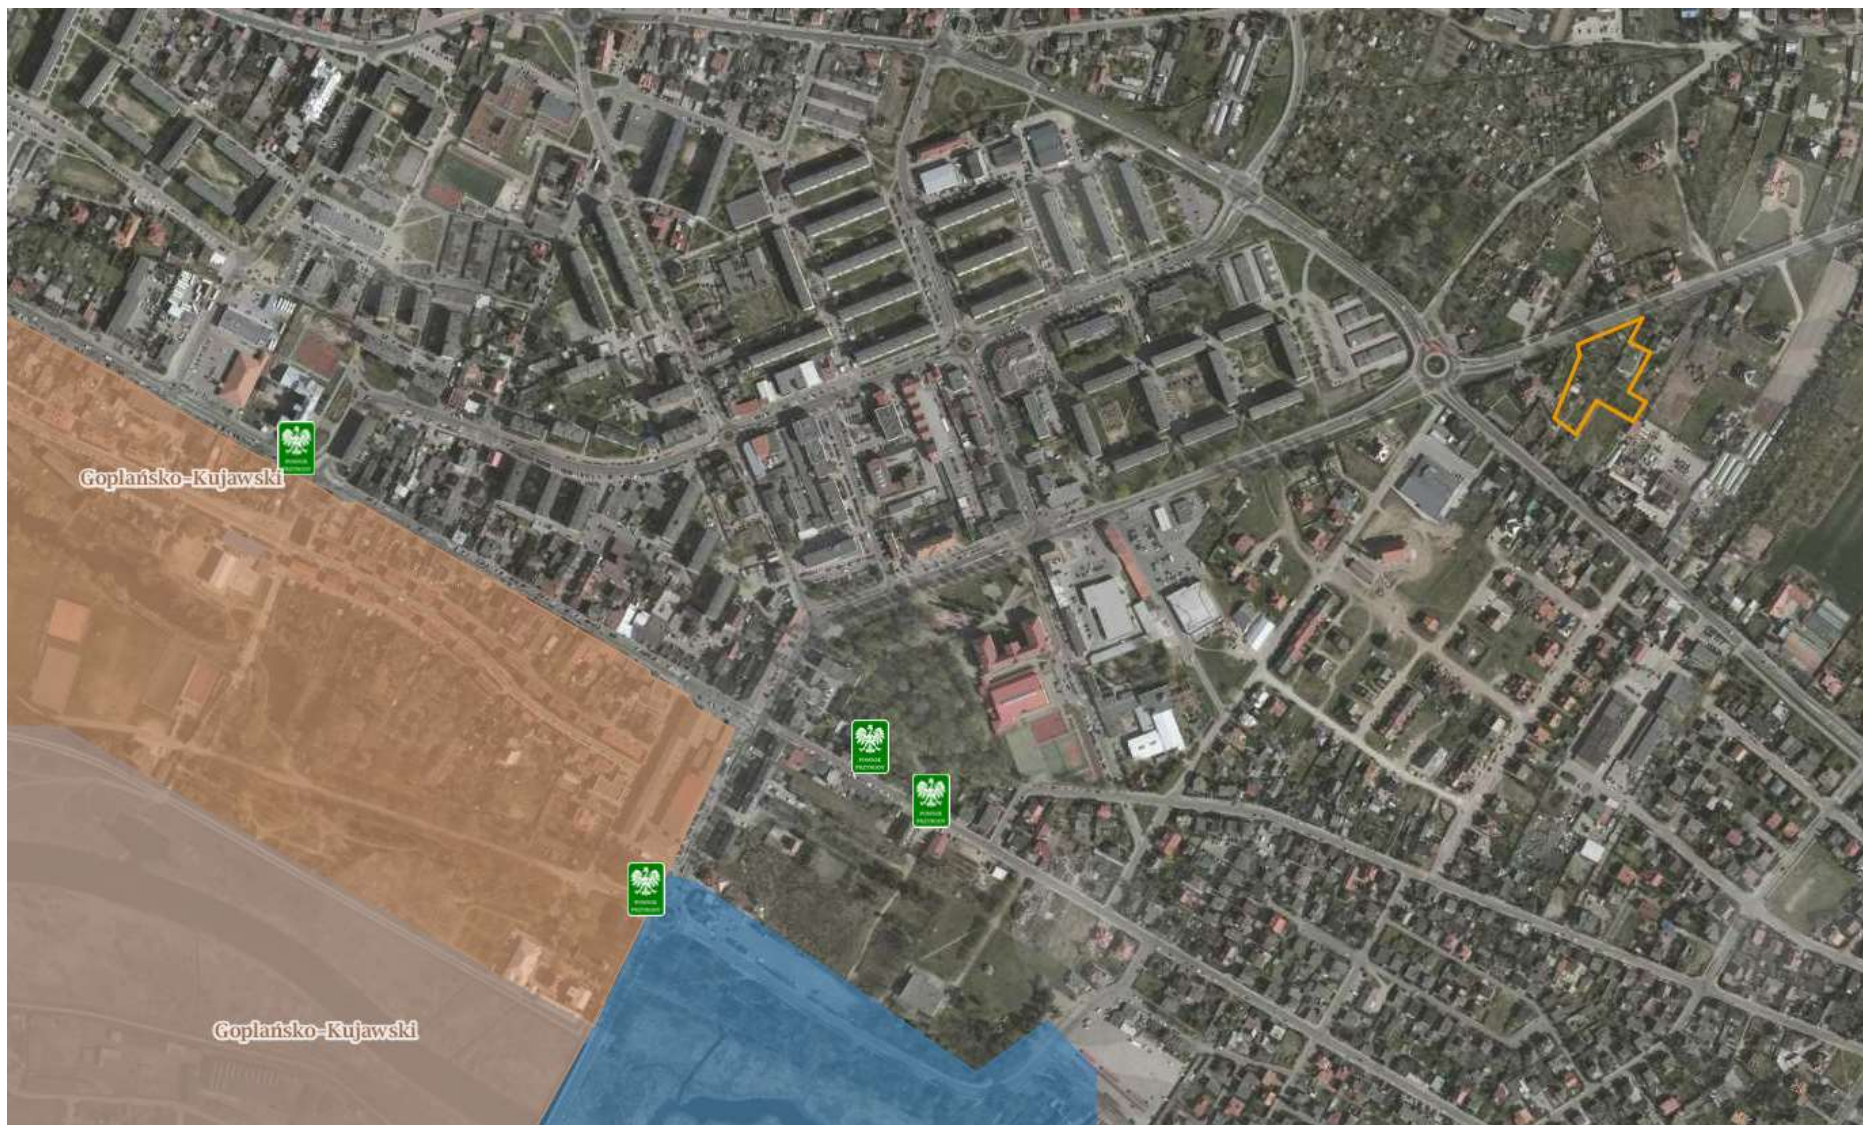

Lokalizacja obszarów objętych projektem miejscowego planu zagospodarowania przestrzennego