


**ZAŁĄCZNIK NR 1**

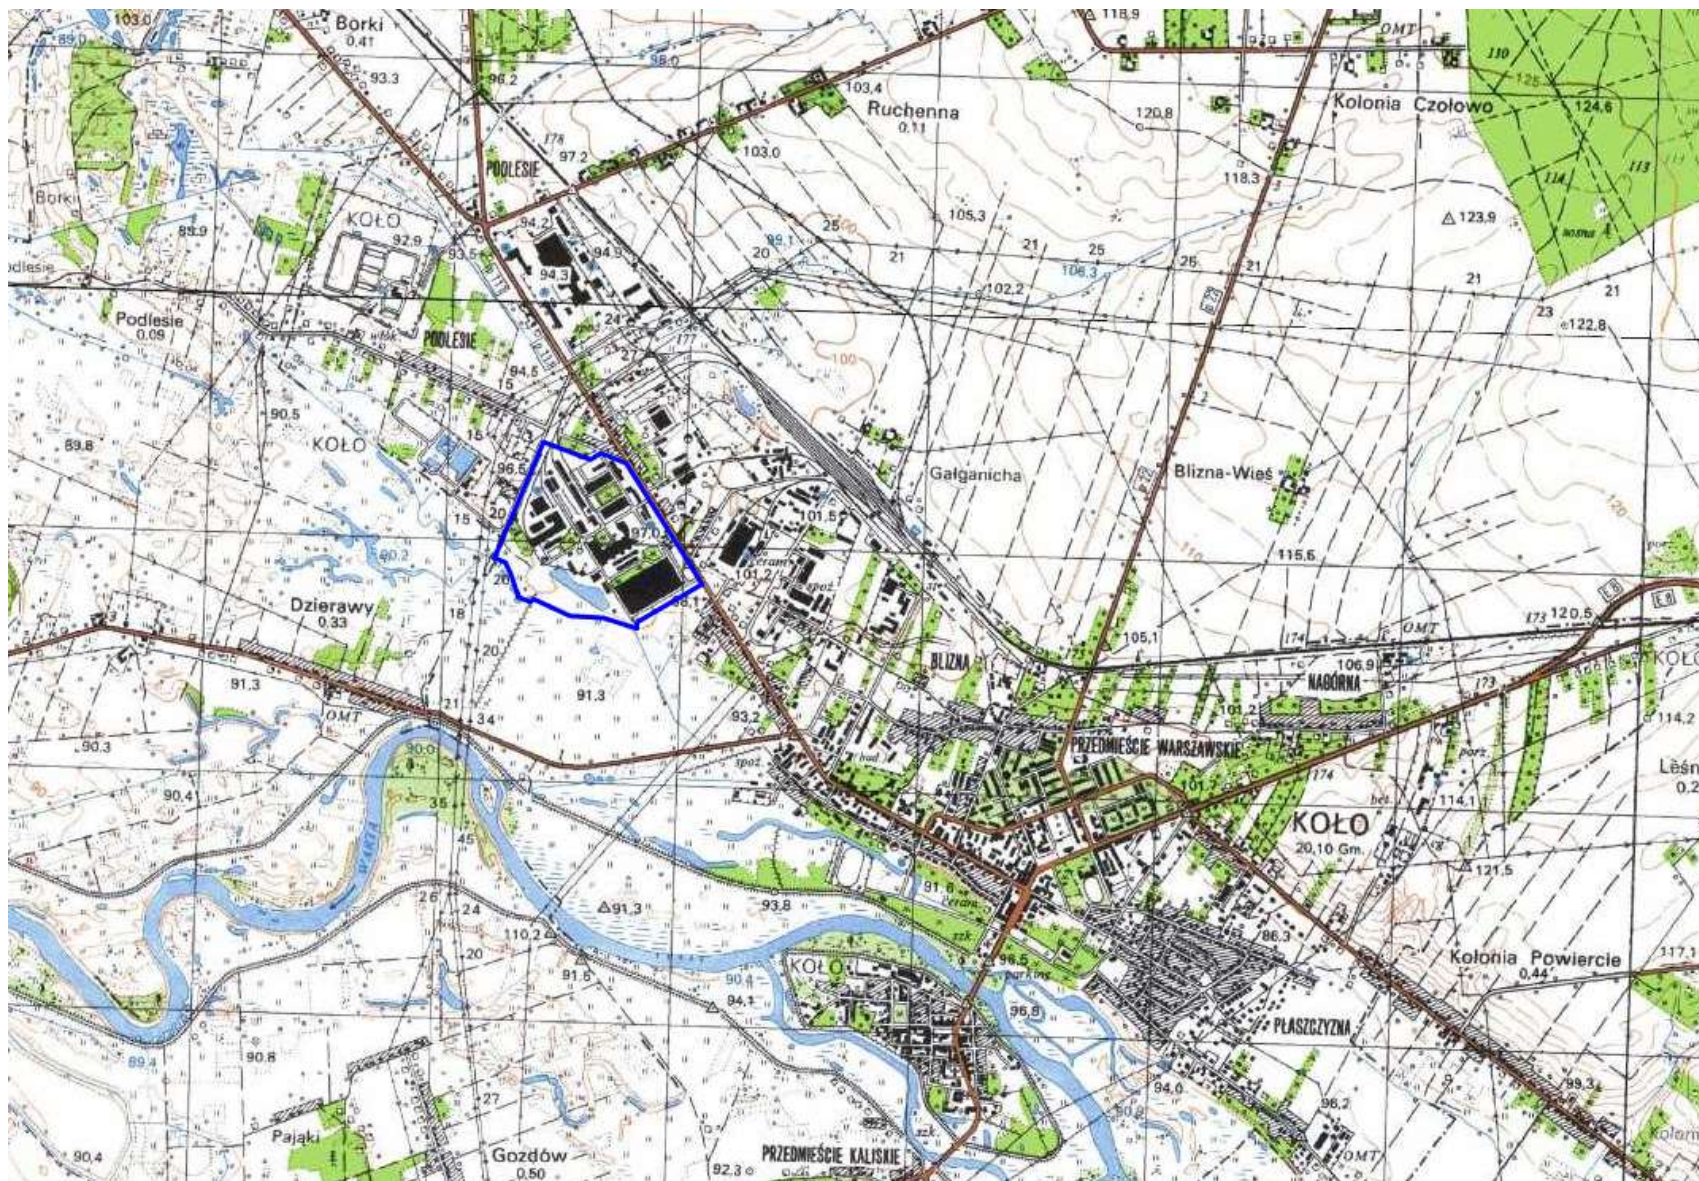

**Lokalizacja obszarów objętych projektem miejscowego planu zagospodarowania przestrzennego**