


OGRODZENIE

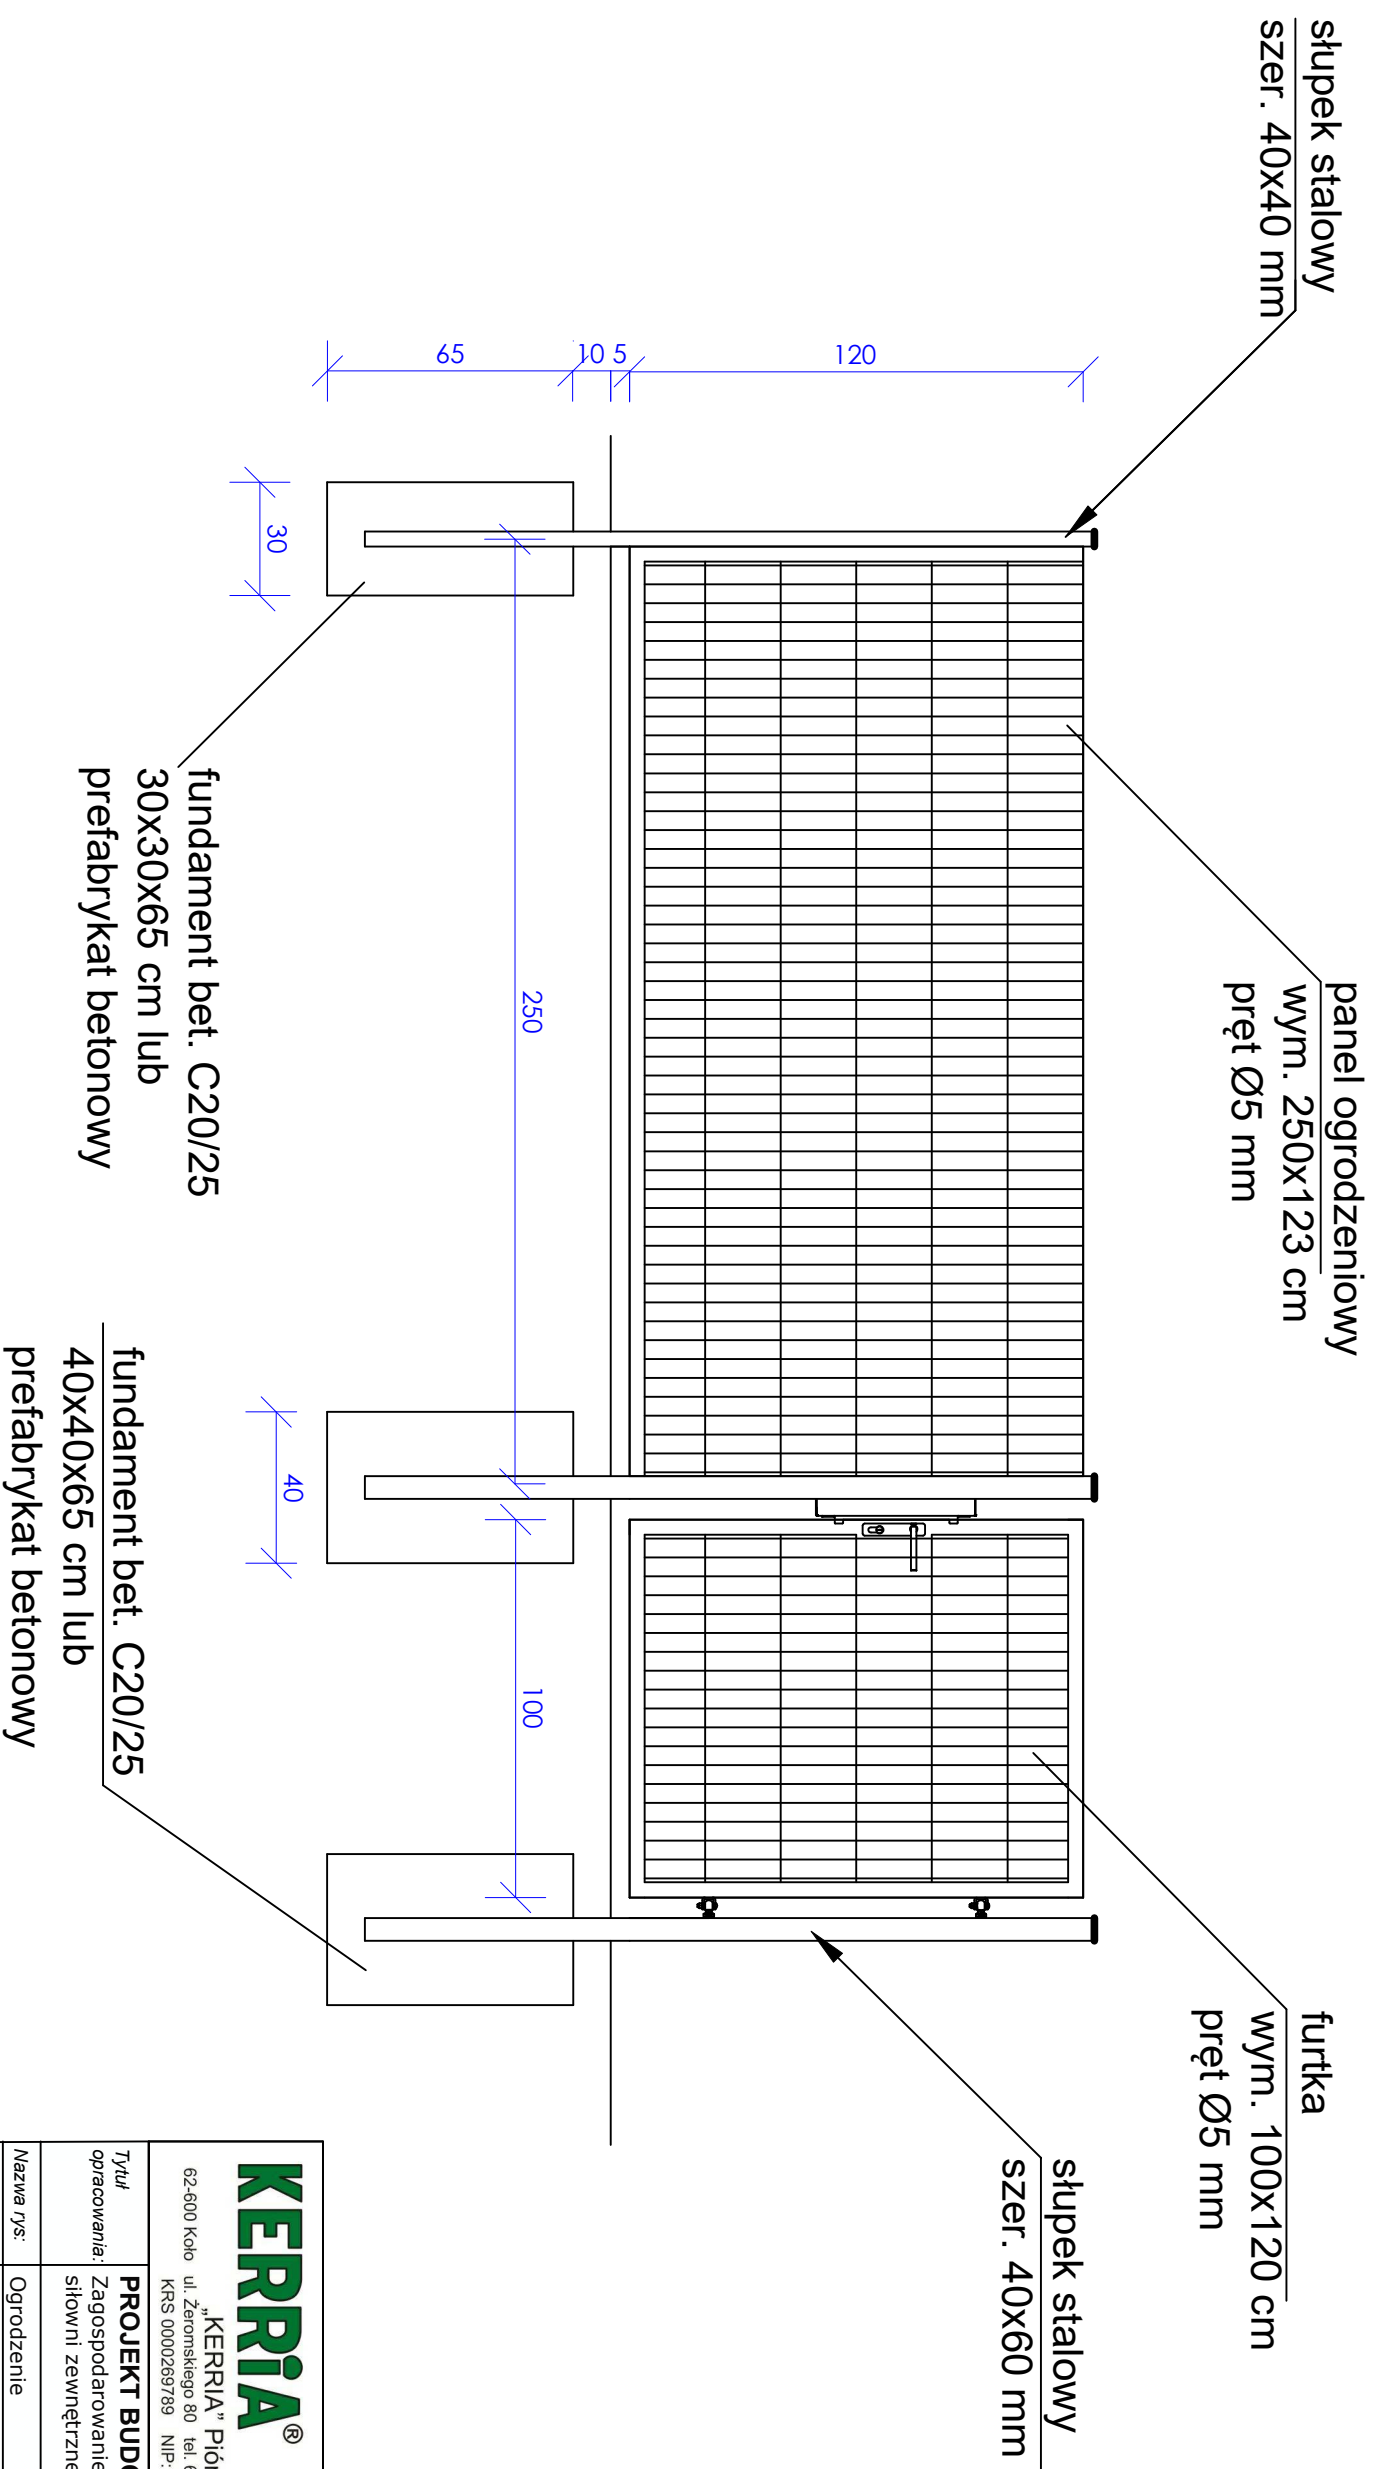

KERRIA® **P R A C O W N I A**
P R O J E K T O W A

„KERRIA” Piorkowski spółka jawna
62-600 Kolo ul. Zeromskiego 80 tel. 63 26 19 245 www.kerria.pl e-mail: biuro@kerria.pl
KRS 0000269789 NIP: 666 20 38 654 REGON: 300461128

PROJEKT BUDOWLANY
Zagospodarowanie terenu poprzez budowę
siłowni zewnętrznej w Kole

Tytuł opracowania:	Ogrodzenie
Nazwa rys:	Ogrodzenie
Investor:	Gmina Miejska Kolo, Stary Rynek 1, 62-600 Kolo
Adres:	Dz. o nr ewid. 577/2, obręb Kolo, Gmina Miejska Kolo, Powiat kolski
Projektował:	mgr inż. arch. Agnieszka Ogrodowczyk-Gnuszczyńska 16/R-258/LC/14/04
Opracował:	mgr inż. Paulina Tomczyk UP Wydz. WOIAR, dypl. nr 39546
Data:	sierpień 2021r.

Skala: 1:20

Rys: PB_6