


# FUNDAMENTY ELEMENTÓW MAŁEJ ARCHITEKTURY

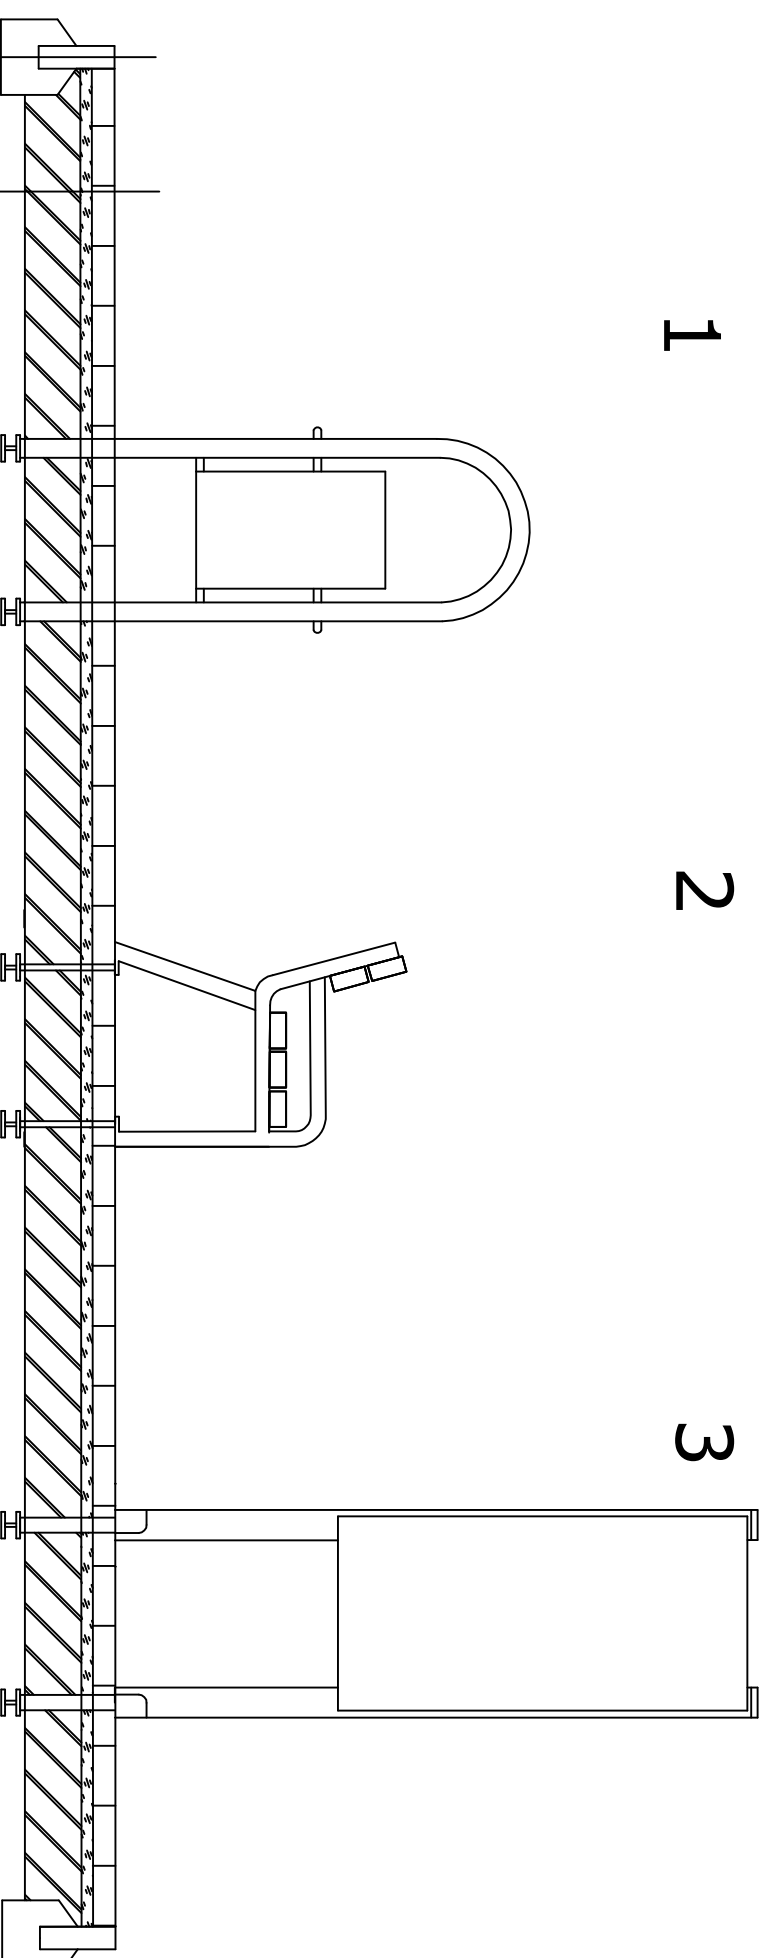

6cm	betonowa kostka prostokątna koloru szarego
3cm	podsyпка cementowo - piaskowa 1:4
15cm	podbudowa beton C12/15

20cm	obrzeże betonowe 6x20x100cm koloru szarego
20cm	ława betonowa C12/15

A

B

**KERRIA**® **P R A C O W N I A**  
**P R O J E K T O W A**  
„KERRIA” Piórkowski spółka jawna  
ul. Żeromskiego 80 tel. 63 26 19 245 www.kerria.pl e-mail: biuro@kerria.pl  
KRS 0000269789 NIP: 666 20 38 654 REGON: 300461128

**PROJEKT BUDOWLANY**

Tytuł opracowania: Zagospodarowanie terenu poprzez budowę placu zabaw w Kole

Nazwa rys: Fundamenty elementów małej architektury

Investor: Gmina Miejska Kolo, Stary Rynek 1, 62-600 Kolo

Adres: Dz. o nr ewid. 72/1, obręb Kolo, Gmina Miejska Kolo, Powiat kolski

Projektował: mgr inż. arch. Agnieszka Ogrodowczyk-Gruszczyńska  
16/R-258&C/A/04

Opracował: mgr inż. Paulina Tomczyk  
UP Wydz. WOIAK dypl. nr 39546

Data: sierpień 2021r.

Skala: 1:20

Rys: PB\_6