


OGRODZENIE

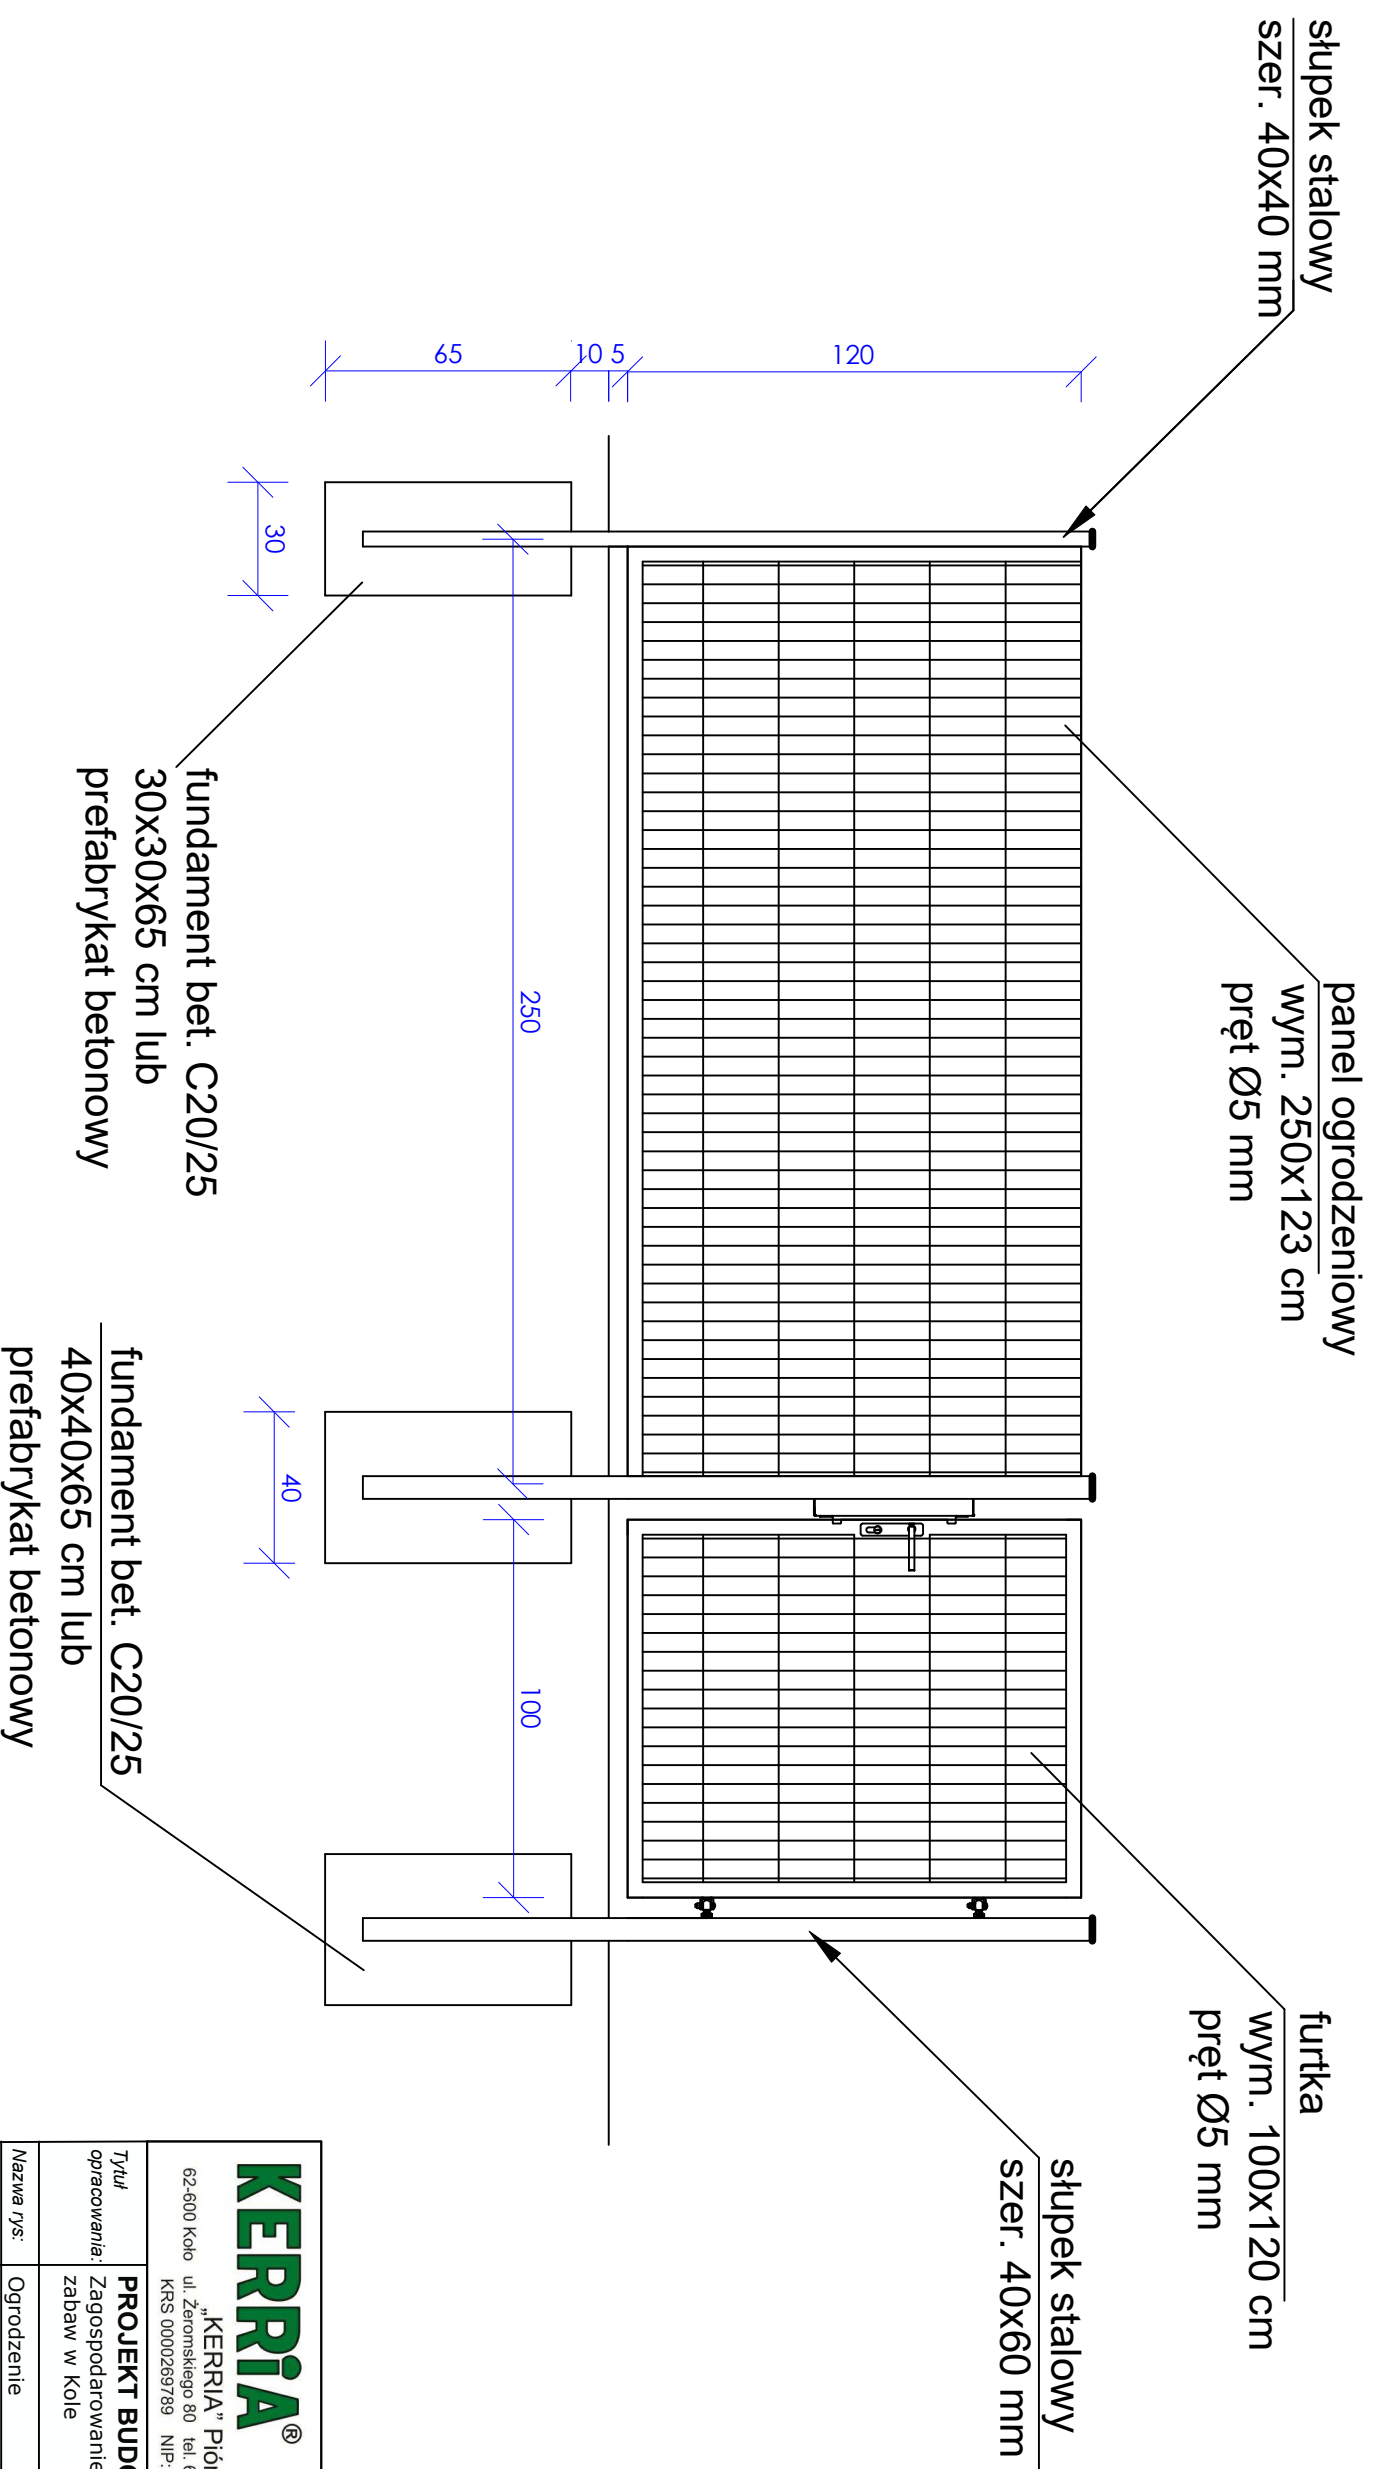

KERRIA [®] **PRACOWNIA
PROJEKTOWA**

„KERRIA” Piórkowski spółka jawna
62-600 Kolo ul. Żeromskiego 80 tel. 63 26 19 245 www.kerria.pl e-mail: biuro@kerria.pl
KRS 0000269789 NIP: 666 20 38 654 REGON: 300461128

PROJEKT BUDOWLANY

Tytuł opracowania: Zagospodarowanie terenu poprzez budowę placu zabaw w Kole

Nazwa rys: Ogrodzenie

Investor: Gmina Miejska Kolo, Stary Rynek 1, 62-600 Kolo

Adres: Dz. o nr ewid. 72/1, obręb Kolo, Gmina Miejska Kolo, Powiat kolski

Projektował: mgr inż. arch. Agnieszka Ogrodowczyk-Gruszczyńska
16/R-258/LC/14/04

Opracował: mgr inż. Paulina Tomczyk
UP-Wydz. WOIAK, dypl. nr 39546

Data: sierpień 2021r. Skala: 1:20

Rys: PB_7