


PROJEKT ZIELENI SENSORYCZNEJ

1. mięta
2. piórkówka
3. lawenda
4. kciemiętka
5. miechunka
6. kosodrzewina
7. róża

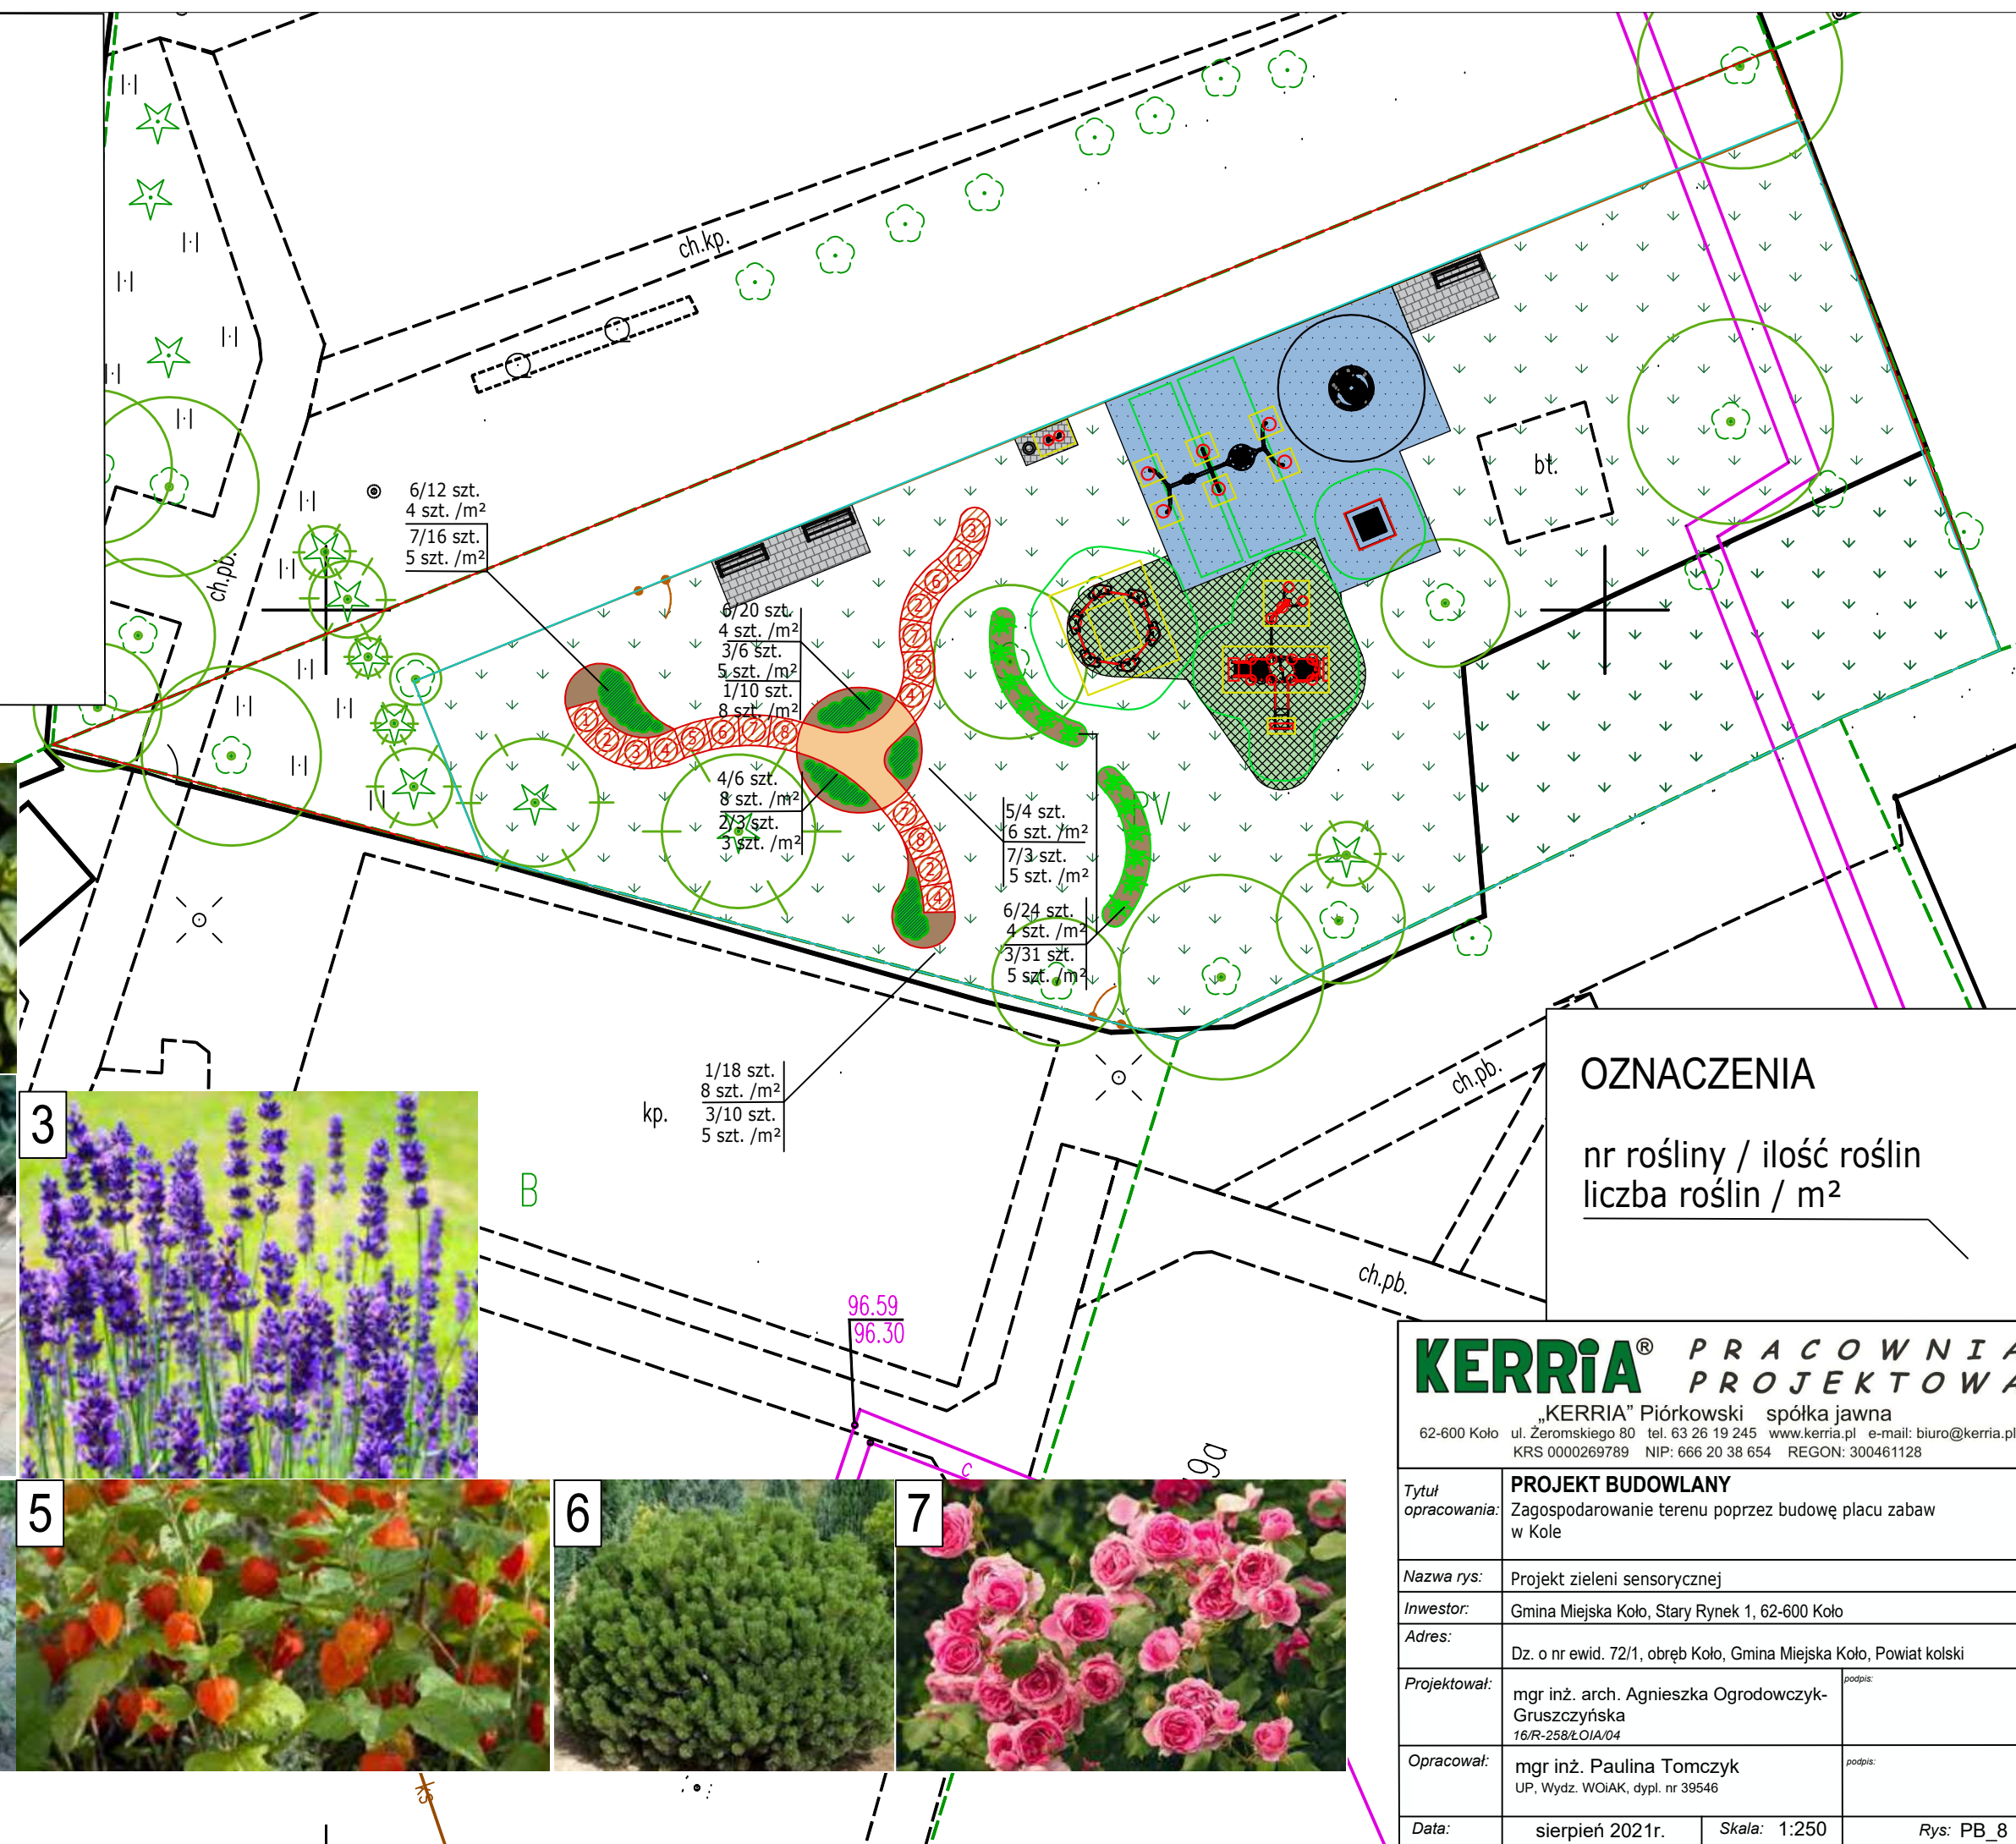

OZNACZENIA

nr rośliny / ilość roślin
liczba roślin / m²

KERRIA® PRACOWNIA PROJEKTOWA

„KERRIA” Piórkowski spółka jawna
62-600 Koło ul. Żeromskiego 80 tel. 63 26 19 245 www.kerria.pl e-mail: biuro@kerria.pl
KRS 0000269789 NIP: 666 20 38 654 REGON: 300461128

Tytuł opracowania:	PROJEKT BUDOWLANY Zagospodarowanie terenu poprzez budowę placu zabaw w Kole	
Nazwa rys:	Projekt zieleni sensorycznej	
Inwestor:	Gmina Miejska Koło, Stary Rynek 1, 62-600 Koło	
Adres:	Dz. o nr ewid. 72/1, obręb Koło, Gmina Miejska Koło, Powiat kolski	
Projektował:	mgr inż. arch. Agnieszka Ogrodowczyk-Gruszczyńska 16/R-258/LOIA/04	podpis:
Opracował:	mgr inż. Paulina Tomczyk UP, Wydz. WOIĄK, dypl. nr 39546	podpis:
Data:	sierpień 2021r.	Skala: 1:250
		Rys: PB_8