

UCHWAŁA NR
RADY MIEJSKIEJ KOŁA

z dnia 2021 r.

**w sprawie wyrażenia zgody na obciążenie odpłatną służebnością przesyłu nieruchomości stanowiącej
własność Gminy Miejskiej Koło**

Na podstawie art. 18 ust. 2 pkt 9 lit. a) ustawy z dnia 8 marca 1990 r. o samorządzie gminnym (Dz. U. z 2021 r. poz. 1372 i 1834) oraz art. 13 ust. 1 ustawy z dnia 21 sierpnia 1997 r. o gospodarce nieruchomościami (Dz. U. z 2020 r. poz. 1990 oraz z 2021 r. poz. 11, 234, 815, 1551 i 1561) oraz art. 305¹ ustawy z dnia 23 kwietnia 1964 r. Kodeks cywilny (Dz. U. z 2020 r. poz. 1740 i 2320 oraz z 2021 r. poz. 1509) uchwała się co następuje:



§ 1. Wyraża się zgodę na obciążenie odpłatną służebnością przesyłu na czas nieoznaczony nieruchomości stanowiących własność Gminy Miejskiej Koło oznaczonych w ewidencji działki nr 39/22 ark. mapy 39 i 6/8 ark. mapy 44 położonych przy ul. Czereśniowej, dla których to Sąd Rejonowy w Kole, V Wydział Ksiąg Wieczystych prowadzi księgi wieczyste nr KW KN1K/00019545/6 dla działki 39/22 ark. mapy 39 i nr KW KN1K/00008637/1 dla działki nr 6/8 ark. mapy 44 - przyłącze elektroenergetyczne nN - 0,4kV - ul. Czereśniowa, na rzecz ENERGA - OPERATOR SPÓŁKA AKCYJNA, z siedzibą w Gdańsku, Oddział w Kaliszu, wpisanej do rejestru przedsiębiorców Krajowego Rejestru Sądowego pod nr KRS: 0000033455, zgodnie z załącznikiem graficznym nr 1, stanowiącym integralną część niniejszej uchwały.

§ 2. Szczegółowe warunki służebności przesyłu, o jakiej mowa w §1 zostaną szczegółowo określone w umowie zawartej w formie aktu notarialnego o ustanowienie służebności przesyłu.

§ 3. Wykonanie uchwały powierza się Burmistrzowi Miasta Koła.

§ 4. Uchwała wchodzi w życie z dniem podpisania.

SKZIC ORIENTACYJNY 1:10000

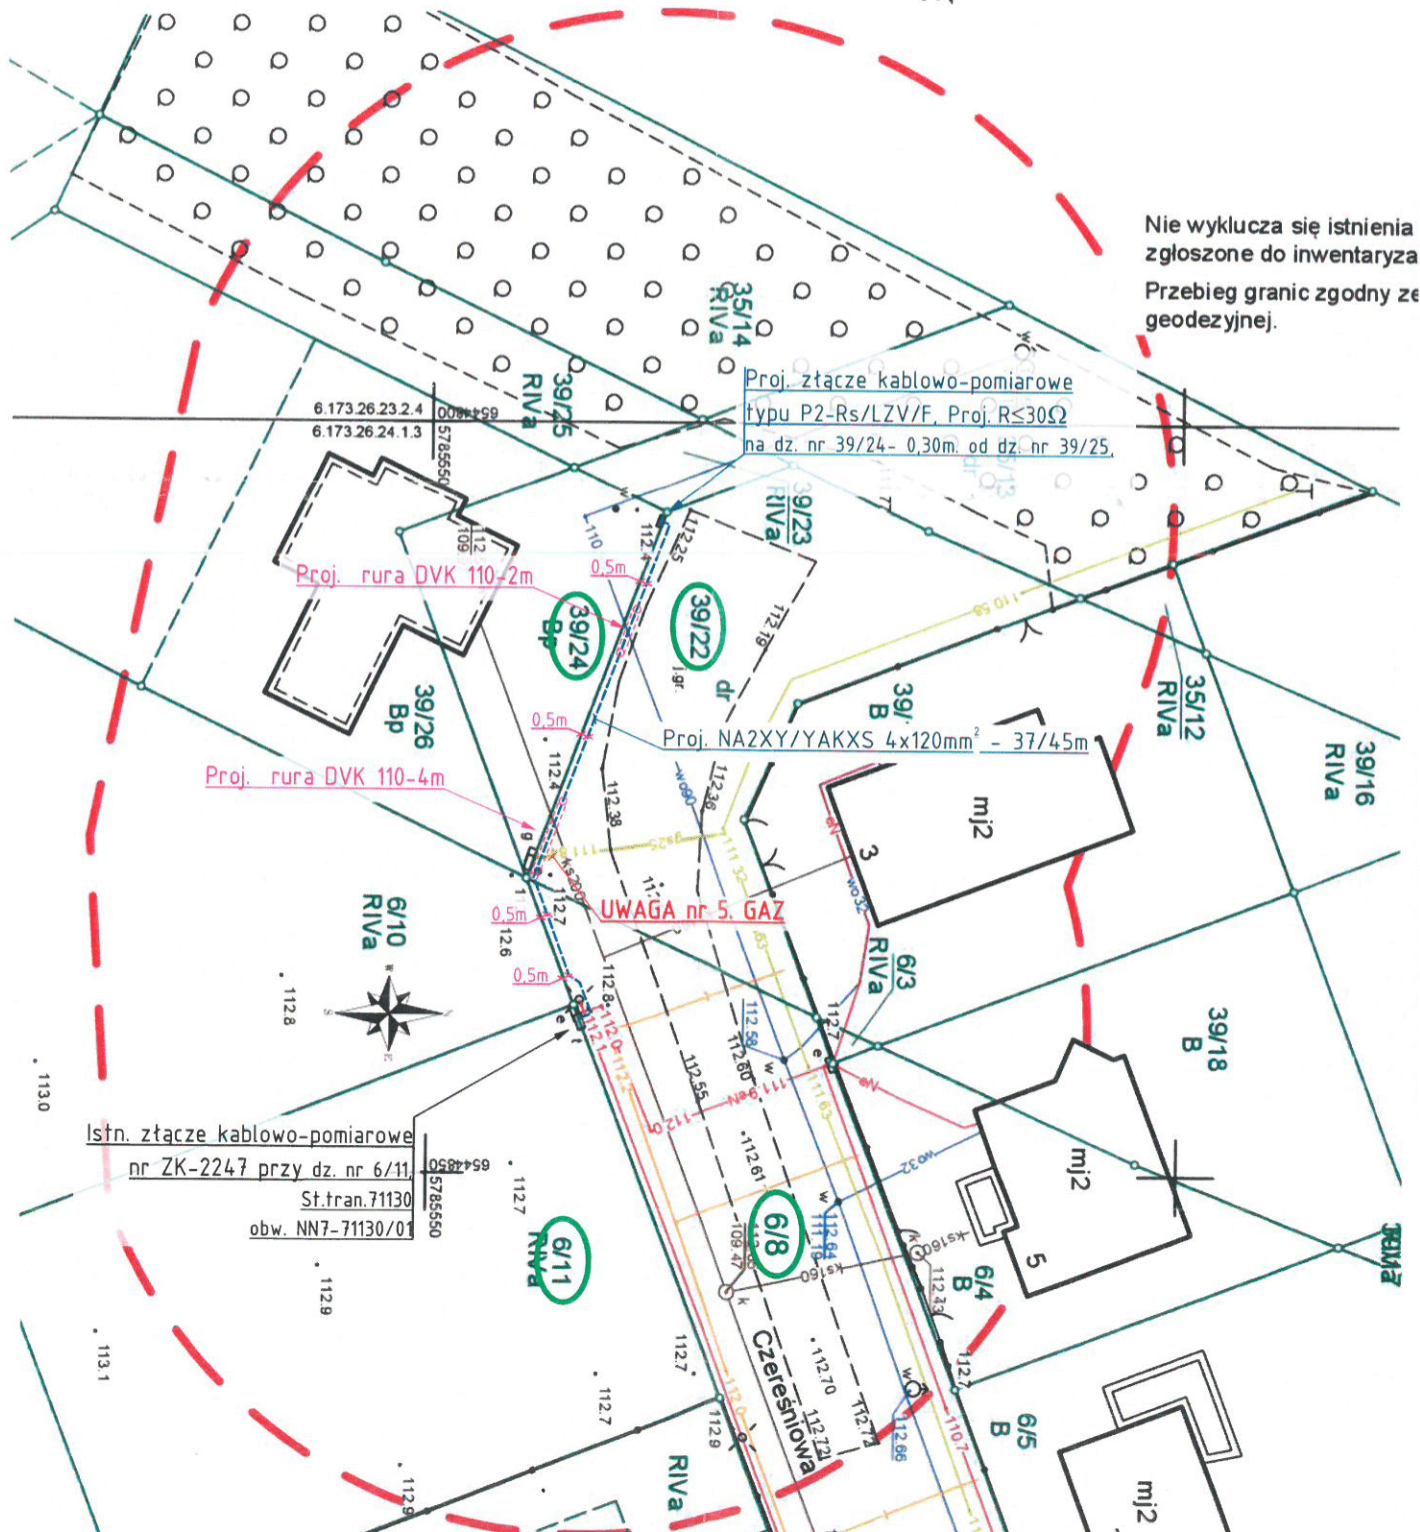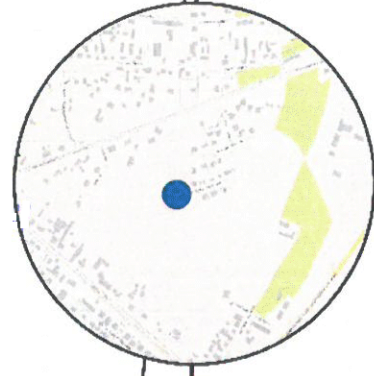

Nie wyklucza się istnienia
zgłoszone do inwentaryza
Przebieg granic zgodny ze
geodezyjnej.

Proj. złącze kablowo-pomiarowe
typu P2-Rs/LZV/F, Proj. R<30Ω
na dz. nr 39/24 - 0,30m. od dz. nr 39/25,

Proj. rura DVK 110-2m

Proj. rura DVK 110-4m

Proj. NA2XY/YAKXS 4x120mm² - 37/45m

UWAGA nr 5. GAZ

Istn. złącze kablowo-pomiarowe
nr ZK-2247 przy dz. nr 6/11
St. tran. 71130
obw. NN7-71130/01

Uzasadnienie do
UCHWAŁY NR.....
RADY MIEJSKIEJ KOŁA

z dnia

w sprawie wyrażenia zgody na obciążenie odpłatną służebnością przesyłu nieruchomości stanowiącej własność Gminy Miejskiej Koło

W dniu 04.11.2021 r. do Urzędu Miejskiego w Kole wpłynął wniosek pełnomocnika Aleksandra Arciszewskiego, działającego w imieniu i na rzecz inwestora ENERGA – OPERATOR SPÓŁKA AKCYJNA o ustanowienie służebności przesyłu na działce nr 39/22 ark. mapy 39 i działce nr 6/8 ark. mapy 44, położonych w ulicy Czereśniowej w Kole. Ustanowienie służebności przesyłu dotyczy przyłącza elektroenergetycznego nN-0,4 Kv do budynku mieszkalnego zlokalizowanego na działce nr 39/24 przy ul. Czereśniowej.

Zgodnie z treścią art. 305¹ Kodeksu cywilnego „Nieruchomość można obciążyć na rzecz przedsiębiorcy, który zamierza wybudować lub którego własność stanowią urządzenia, o których mowa w art. 49 § 1, prawem polegającym na tym, że przedsiębiorca może korzystać w oznaczonym zakresie z nieruchomości obciążonej, zgodnie z przeznaczeniem tych urządzeń (służebność przesyłu)”. Natomiast według brzmienia art. 305 § 1 kodeksu cywilnego „Jeżeli właściciel nieruchomości odmawia zawarcia umowy o ustanowienie służebności przesyłu, a jest ona konieczna dla właściwego korzystania z urządzeń, o których mowa w art. 49 § 1, przedsiębiorca może żądać jej ustanowienia za odpowiednim wynagrodzeniem”.

Ustanowienie służebności przesyłu pozwoli również na uniknięcie w przyszłości sporów prawnych dotyczących statusu prawnego urządzeń przesyłowych.

W umowie zawartej w formie aktu notarialnego o ustanowieniu służebności przesyłu, której integralną część będzie stanowiła mapa określająca zakres służebności przesyłu, zostaną określone szczegółowo warunki służebności, w tym wynagrodzenie w wysokości oszacowanej przez rzeczoznawcę majątkowego powiększone o podatek od towarów i usług. Wynagrodzenie ma za zadanie zadośćuczynić właścicielowi nieruchomości ograniczeń w rozporządzaniu własną nieruchomością, wynikłych z ustanowienia służebności.

W tym stanie faktycznym i prawnym podjęcie niniejszej uchwały jest zasadne.