

**UCHWAŁA NR .....**  
**RADY MIEJSKIEJ KOŁA**

z dnia ..... 2021 r.

**w sprawie wyrażenia zgody na obciążenie odpłatną służebnością przesyłu nieruchomości stanowiącej  
własność Gminy Miejskiej Koło**

Na podstawie art. 18 ust. 2 pkt 9 lit. a) ustawy z dnia 8 marca 1990r. o samorządzie gminnym (Dz. U. z 2021 r. poz. 1372 i 1834) oraz art. 13 ust. 1 ustawy z dnia 21 sierpnia 1997 r. o gospodarce nieruchomościami (Dz. U. z 2021r. poz. 1899) oraz art. 305<sup>1</sup> ustawy z dnia 23 kwietnia 1964 r. Kodeks cywilny (Dz. U. z 2020 poz. 1740 i 2230 oraz z 2021 r. poz. 1509) uchwała się, co następuje:

**§ 1.** Wyraża się zgodę na obciążenie odpłatną służebnością przesyłu na czas nieoznaczony nieruchomości stanowiącej własność Gminy Miejskiej Koło, oznaczonej w ewidencji gruntów nr 122 ark. mapy 52 położonej przy ul. Miłosnej, dla której Sąd Rejonowy w Kole, V Wydział Ksiąg Wieczystych prowadzi księgę wieczystą nr KW KN1K/00021531/5, na rzecz inwestora ENERGA - OPERATOR SPÓŁKA AKCYJNA, z siedzibą w Gdańsku, Oddział w Kaliszu, wpisanej do rejestru przedsiębiorców Krajowego Rejestru Sądowego pod nr KRS: 0000033455. Służebność przesyłu dotyczy kabla energetycznego zasilającego obiekt budowlany na działce nr 34/3 ark. mapy 52, zgodnie z załącznikiem graficznym nr 1, stanowiącym integralną część niniejszej uchwały.

**§ 2.** Szczegółowe warunki służebności przesyłu, o jakiej mowa w §1, zostaną szczegółowo określone w umowie zawartej w formie aktu notarialnego o ustanowienie służebności przesyłu.

**§ 3.** Wykonanie uchwały powierza się Burmistrzowi Miasta Koła.


**§ 4.** Uchwała wchodzi w życie z dniem podpisania.



# Koło - System Informacji Przestrzennej

skala 1 : 500

Załącznik nr.....  
do projektu uchwały nr.....  
Rady Miejskiej Koła  
z dnia.....

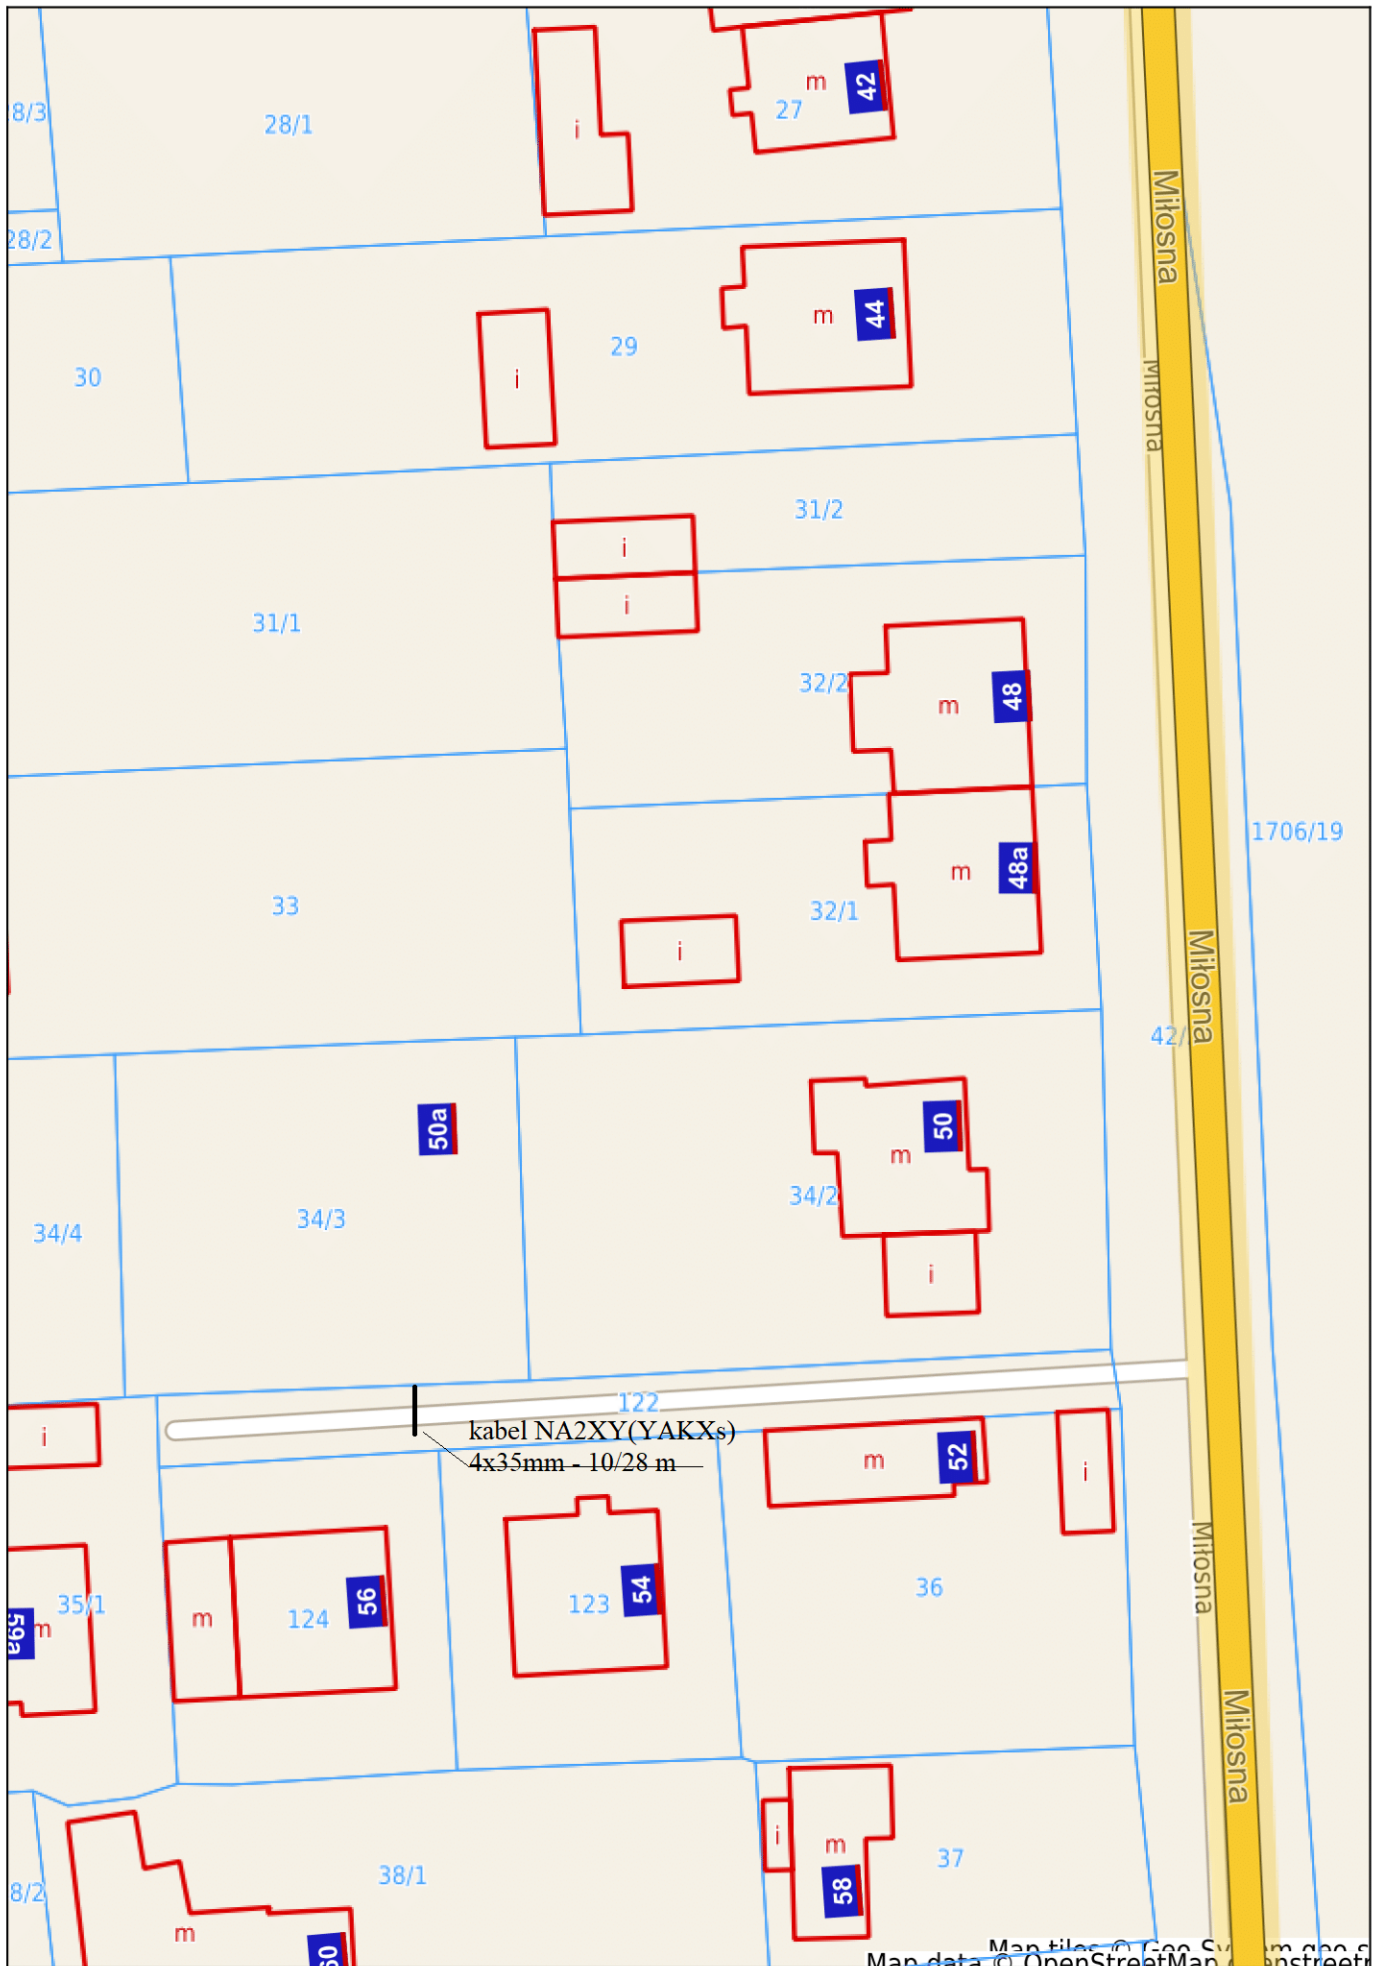

Map data © OpenStreetMap contributors

Uzasadnienie do  
UCHWAŁY NR .....  
RADY MIEJSKIEJ KOŁA

z dnia .....

w sprawie wyrażenia zgody na obciążenie odpłatną służebnością przesyłu nieruchomości stanowiącej własność Gminy Miejskiej Koło

W dniu 18.10.2021 r. do Urzędu Miejskiego w Kole wpłynął wniosek pełnomocnika Krzysztofa Kręca, działającego w imieniu i na rzecz inwestora ENERGA – OPERATOR SPÓŁKA AKCYJNA, z siedzibą w Gdańsku, Oddział w Kaliszu, o ustanowienie służebności przesyłu na działce nr 122 ark. mapy 52, położonej przy ul. Miłosnej w Kole. Ustanowienie służebności przesyłu dotyczy kabla energetycznego zasilającego obiekt budowlany na działce nr 34/3 ark. mapy 52.

Zgodnie z treścią art. 305<sup>1</sup> Kodeksu cywilnego „Nieruchomość można obciążyć na rzecz przedsiębiorcy, który zamierza wybudować lub którego własność stanowią urządzenia, o których mowa w art. 49 § 1, prawem polegającym na tym, że przedsiębiorca może korzystać w oznaczonym zakresie z nieruchomości obciążonej, zgodnie z przeznaczeniem tych urządzeń (służebność przesyłu)”. Natomiast według brzmienia art. 305 § 1 kodeksu cywilnego „Jeżeli właściciel nieruchomości odmawia zawarcia umowy o ustanowienie służebności przesyłu, a jest ona konieczna dla właściwego korzystania z urządzeń, o których mowa w art. 49 § 1, przedsiębiorca może żądać jej ustanowienia za odpowiednim wynagrodzeniem”.

Ustanowienie służebności przesyłu pozwoli również na uniknięcie w przyszłości sporów prawnych dotyczących statusu prawnego urządzeń przesyłowych.

W umowie zawartej w formie aktu notarialnego o ustanowieniu służebności przesyłu, której integralną część będzie stanowiła mapa określająca zakres służebności przesyłu, zostaną określone szczegółowo warunki służebności, w tym wynagrodzenie w wysokości oszacowanej przez rzeczoznawcę majątkowego powiększone o podatek od towarów i usług. Wynagrodzenie ma za zadanie zadośćuczynić właścicielowi nieruchomości ograniczeń w rozporządzaniu własną nieruchomością, wynikłych z ustanowienia służebności.

W tym stanie faktycznym i prawnym podjęcie niniejszej uchwały jest zasadne.