


Zestawienie powierzchni			
Piwnica:			
0.1. Klatka schodowa		4,82m ²	
0.2. Korytarz		2,40m ²	
1.3. Pom. Gosp.		13,5m ²	

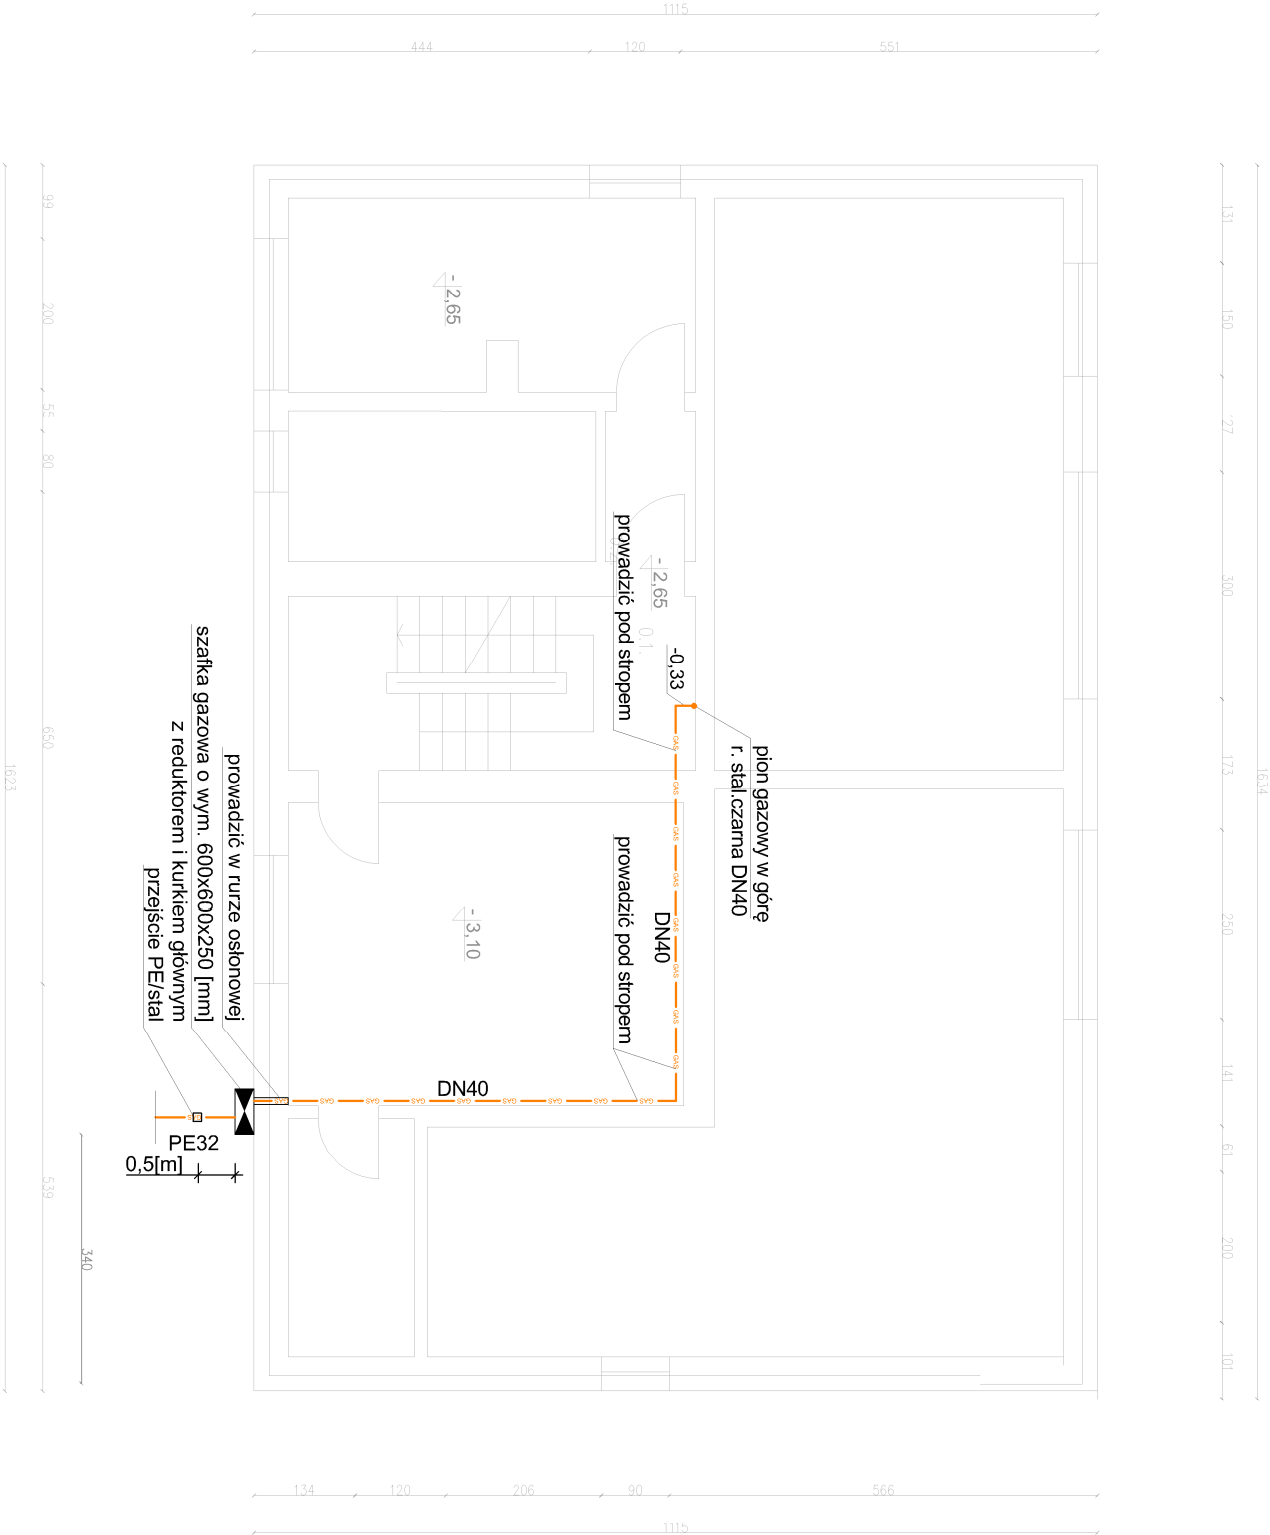

- LEGENDA:**
- Instalacja gazowa rura stal. czarna bez szwu łączona przez spawanie

UWAGA:
Urządzenia zastosowane w projekcie przyjęto jako przykładowe, określają one projektowany standard i stanowią punkt odniesienia przy wykonaniu instalacji.

Dokładną lokalizację podejść do przyborów ustalić na etapie wykonawstwa w oparciu o projekt wewnętrzny/czne dostawców urządzeń.

Poziome odcinki instalacji gazowej należy prowadzić w odległości na najmniej 0,1 m powyżej innych przewodów instalacyjnych.

Przewody instalacji gazowej krzyżujące się z innymi przewodami instalacyjnymi powinny być od nich oddalone o co najmniej 0,02 cm

	Biurow Usług Budowlanych		
	"F.A.-BUD"		
Investor	Gmina Miejska Koło pl. Stary Rynek 1, 62-500 Koło		
Adres Inwestycji	ul. Energetyczna 3, 62-500 Koło gm. Koło, działka nr ewid. 23/1		
Tytuł Projektu	BUDOWA INSTALACJI GAZU ZIEMNEGO ORAZ INSTALACJI C.O. I C.W.U. W BUDYNKU MIESZKALNYM WIELORODZINNYM		
Nazwa Rysunku	Rzut piwnicy - instalacja gazu ziemnego	Skala	1:100
Brzoza	SANITARNIA		
Projektant	mgr inż. Sylwia Frątczak-Marciniak	Podpis	
Upz. bud. Nr wpisu	WP01717P000515, w specjalności instalacyjnej bez ograniczeń		
Sprawdził		M. Rys.	S_2