



ELEWACJA 1-2

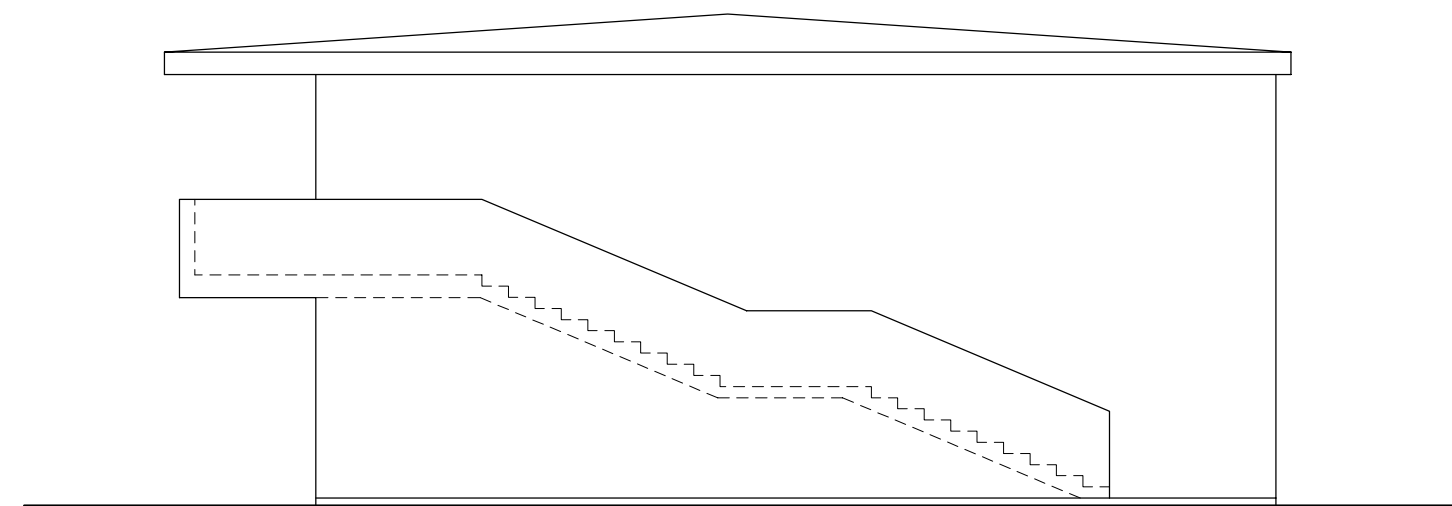

ELEWACJA 3-4



ELEWACJA 2-3

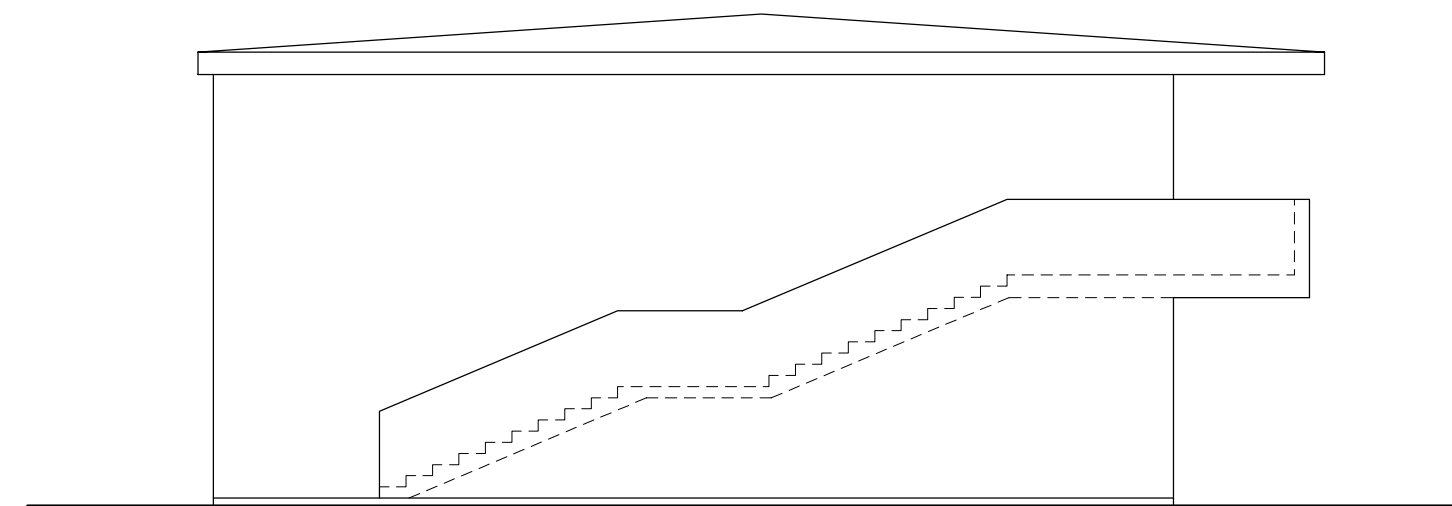

ELEWACJA 4-1

ELEWACJE

SKALA 1:100

1CM=1M