

POWIATOWY ZARZĄD DRÓG

✉ 62-600 Koło	☎ 632610576	e-mail
ul. Toruńska 200	Fax 632610576	sekretariat@pzdkoło.pl www.pzdkoło.pl

PZD/544/DT/P/206/2021

Koło, dnia 04.10.2021r.

DECYZJA Nr PZD/Dec/206/2021

Na podstawie art. 29 ust. 1, 3, 5 i art. 30 ustawy z dnia 21 marca 1985r. o drogach publicznych (tekst jedn. z 2021r., poz. 1376 ze zm.) oraz art. 28, 104 i 106 ustawy z dnia 14 czerwca 1960r. - Kodeks postępowania administracyjnego (j.t. Dz. U. z 2021r., poz. 735 ze zm.) oraz na podstawie uchwały Zarządu Powiatu z dnia 21.07.1999r. nr 27/11/99 po rozpatrzeniu wniosku:

Gminy Miejskiej Koło, ul Stary Rynek 1, 62-600 Koło z dnia 07.04.2021 r. numer pisma IP.7234.16.2021 w sprawie wyrażenia zgody i podania warunków technicznych na wykonanie zjazdu publicznego z drogi powiatowej nr 3205P - ul. Toruńskiej w Kole na działkę nr 5/7 dla obsługi komunikacyjnej działki 5/8

ZEZWALAM


Gminie Miejskiej Koło, ul Stary Rynek 1, 62-600 Koło na lokalizację w pasie drogowym drogi powiatowej nr 3205P - ul. Toruńskiej w Kole (dz. nr 8 ark. mapy 5) zjazdu o parametrach zjazdu publicznego do działki nr 5/7 na obligatoryjnych warunkach:

1. Lokalizacja zjazdu zgodna z lokalizacją przedstawioną na załączonym planie sytuacyjnym - w skali 1:500 - Wariant nr I (skrzyżowanie ulicy Toruńskiej i ulicy Zachodniej).
2. Szerokość projektowanego zjazdu, mierzona prostopadle do osi zjazdu, nie mniejszej niż 5 m, w tym jezdni, bez uwzględniania wykokrożeń, nie mniejsza niż 3,5m i nie większa niż szerokość jezdni na drodze, mierzona prostopadle do osi jezdni w miejscu jej przecięcia z osią zjazdu.
3. Przecięcie krawędzi jezdni zjazdu i drogi wyokrąglone łukiem kołowym o promieniu nie mniejszym niż 5,00 m dostosowanym do promieni skreślenia pojazdów obsługujących posesję.
4. Pochylenie podłużne zjazdu dostosowane do ukształtowania elementów drogi, które ten zjazd przecina, jednak nie większe niż 5,0%;
5. Nawierzchnia zjazdu utwardzona w granicach pasa drogowego (bitumiczna lub brukowa kostka betonowa), dostosowana do planowanego obciążenia ruchem.
6. Należy rozwiązać odwodnienie na działce nr 5/7 i zjeździe, nie dopuszcza się do zrzutu wód opadowych i roztopowych z działki nr 5/7 w pas drogi powiatowej nr 3205P.
7. Przy włączeniu się do drogi należy zapewnić warunki widoczności na projektowanym zjeździe (zapewnienie trójkąta widoczności dla ruchu na drodze i zjeździe).
8. Należy przedstawić do uzgodnienia projekt budowlany zjazdu publicznego do działki nr 5/7.
9. Parametry i sposób wykonania zjazdu wg Katalogu Powtarzalnych Elementów Drogowych z 1978 i 83r. (KPED) i rozporządzenia Ministra Transportu Gospodarki Morskiej (Dz. U. z 2016r. poz.126) w sprawie warunków technicznych, jakim powinny odpowiadać drogi publiczne i ich usytuowanie.
10. W celu budowy zjazdu należy uzyskać zezwolenie na zajęcie pasa drogowego. W przypadku, gdy realizacja zjazdu będzie wpływać na ruch drogowy należy opracować projekt tymczasowej organizacji ruchu na czas robót i uzyskać jego zatwierdzenie.
11. W przypadku niewykonania zjazdu w ciągu 3 lat niniejsza decyzja wygasa.

UZASADNIENIE

W dniu 06.04.2021r. wpłynął wniosek Urzędu Miejskiego w Kole numer IP.7234.16.2021 z dnia 07.04.2021r. w sprawie wyrażenia zgody i podania warunków technicznych na wykonanie zjazdu publicznego z drogi powiatowej nr 3205P - ul. Toruńskiej w Kole na działkę nr 5/7 dla obsługi komunikacyjnej działki nr 5/8 w związku z planowaną zabudową mieszkaniową wielorodzinną - budownictwo socjalne oraz Ośrodka Pomocy Bezdomnym.

Dyrektor Powiatowego Zarządu Dróg w Kole działający z upoważnienia Zarządu Powiatu Kolskiego postanowił odmówić lokalizacji przedmiotowego zjazdu wydając Decyzję nr PZD/Dec/156 /2021 z dnia

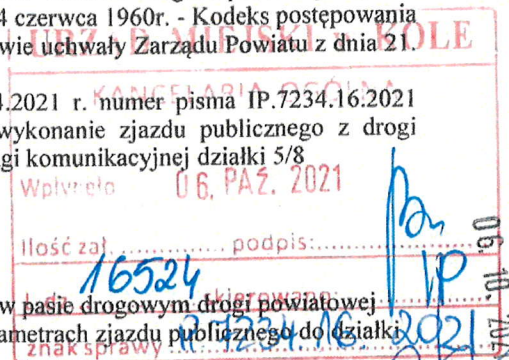

06.07.2021r., która to, decyzją Samorządowego Kolegium Odwoławcze w Koninie nr SKO-ZP-4161/17/2021 z dnia 24.08.2021r. została uchylona, a sprawa przekazana organowi I instancji do ponownego rozpatrzenia.

Wobec powyższego tutejszy Organ podjął postępowanie wyjaśniające w sprawie lokalizacji zjazdu publicznego z ul. Toruńskiej w Kole.

W dniu 24.09.2021r., w odpowiedzi na pismo nr PZD/544/DT/ZP/P/9/2021 z dnia 08.09.2021r., Strona uzupełniła swój wniosek z dnia 07.04.2021r. o mapę sytuacyjno-wysokościową z zaznaczoną lokalizacją zjazdu (w dwóch wariantach).

Organ ponownie analizując wniosek Strony postanowił uzgodnić Gminie Miejskiej Koło proponowaną lokalizację zjazdu w Wariantcie I uznając, iż znajduje się ona poza obszarem oddziaływania skrzyżowania ulic Toruńskiej z ul. Zachodnią i ul. Sosnową - na skrzyżowaniu ulic: Toruńska Zachodnia, spełniając tym samym wymogi zawarte w § 113 ust. 7 rozporządzenia *Ministra i Gospodarki Morskiej z dnia 2 marca 1999 r. w sprawie warunków technicznych, jakim powinny odpowiadać drogi publiczne i ich usytuowanie*.

Wobec powyższego należało orzec jak sentencji.

POUCZENIE

Niniejsza decyzja nie jest równoznaczna z zezwoleniem na prowadzenie robót w pasie drogowym lub umieszczeniem urządzenia, o które inwestor jest zobowiązany wystąpić z pisemnym wnioskiem do Powiatowego Zarządu Dróg w Kole,), załączając projekt oznakowania i zabezpieczenia robót, kompletny projekt budowlany (do wglądu), harmonogram robót, termin prowadzenia robót, powierzchnię zajęcia pasa drogowego z podziałem na jego elementy.

1. Od niniejszej decyzji przysługuje stronie odwołanie w terminie 14 dni od daty jej otrzymania do Samorządowego Kolegium Odwoławczego w Koninie za pośrednictwem dyrektora Powiatowego Zarządu Dróg w Kole działającego w imieniu Zarządu Powiatu Kolskiego (art. 127 i następnę Kpa).


2. W trakcie biegu terminu do wniesienia odwołania Strona może zrzec się prawa do wniesienia odwołania. Z dniem doręczenia Organowi oświadczenia o zrzeczeniu się prawa do wniesienia odwołania przez Stronę, decyzja staje się ostateczna i prawomocna. Zrzeczenie się odwołania powoduje, iż Strona nie będzie mogła zaskarżyć decyzji do Wojewódzkiego Sądu Administracyjnego.

z up. ZARZĄDU POWIATU
Kujawa
mgr inż. *Grzegorz Kujawa*
DYREKTOR
Powiatowego Zarządu Dróg w Kole

Otrzymują:

Gmina Miejska Koło, ul Stary Rynek 1, 62-600 Koło

Sporządziła Magdalena Antosik *d*

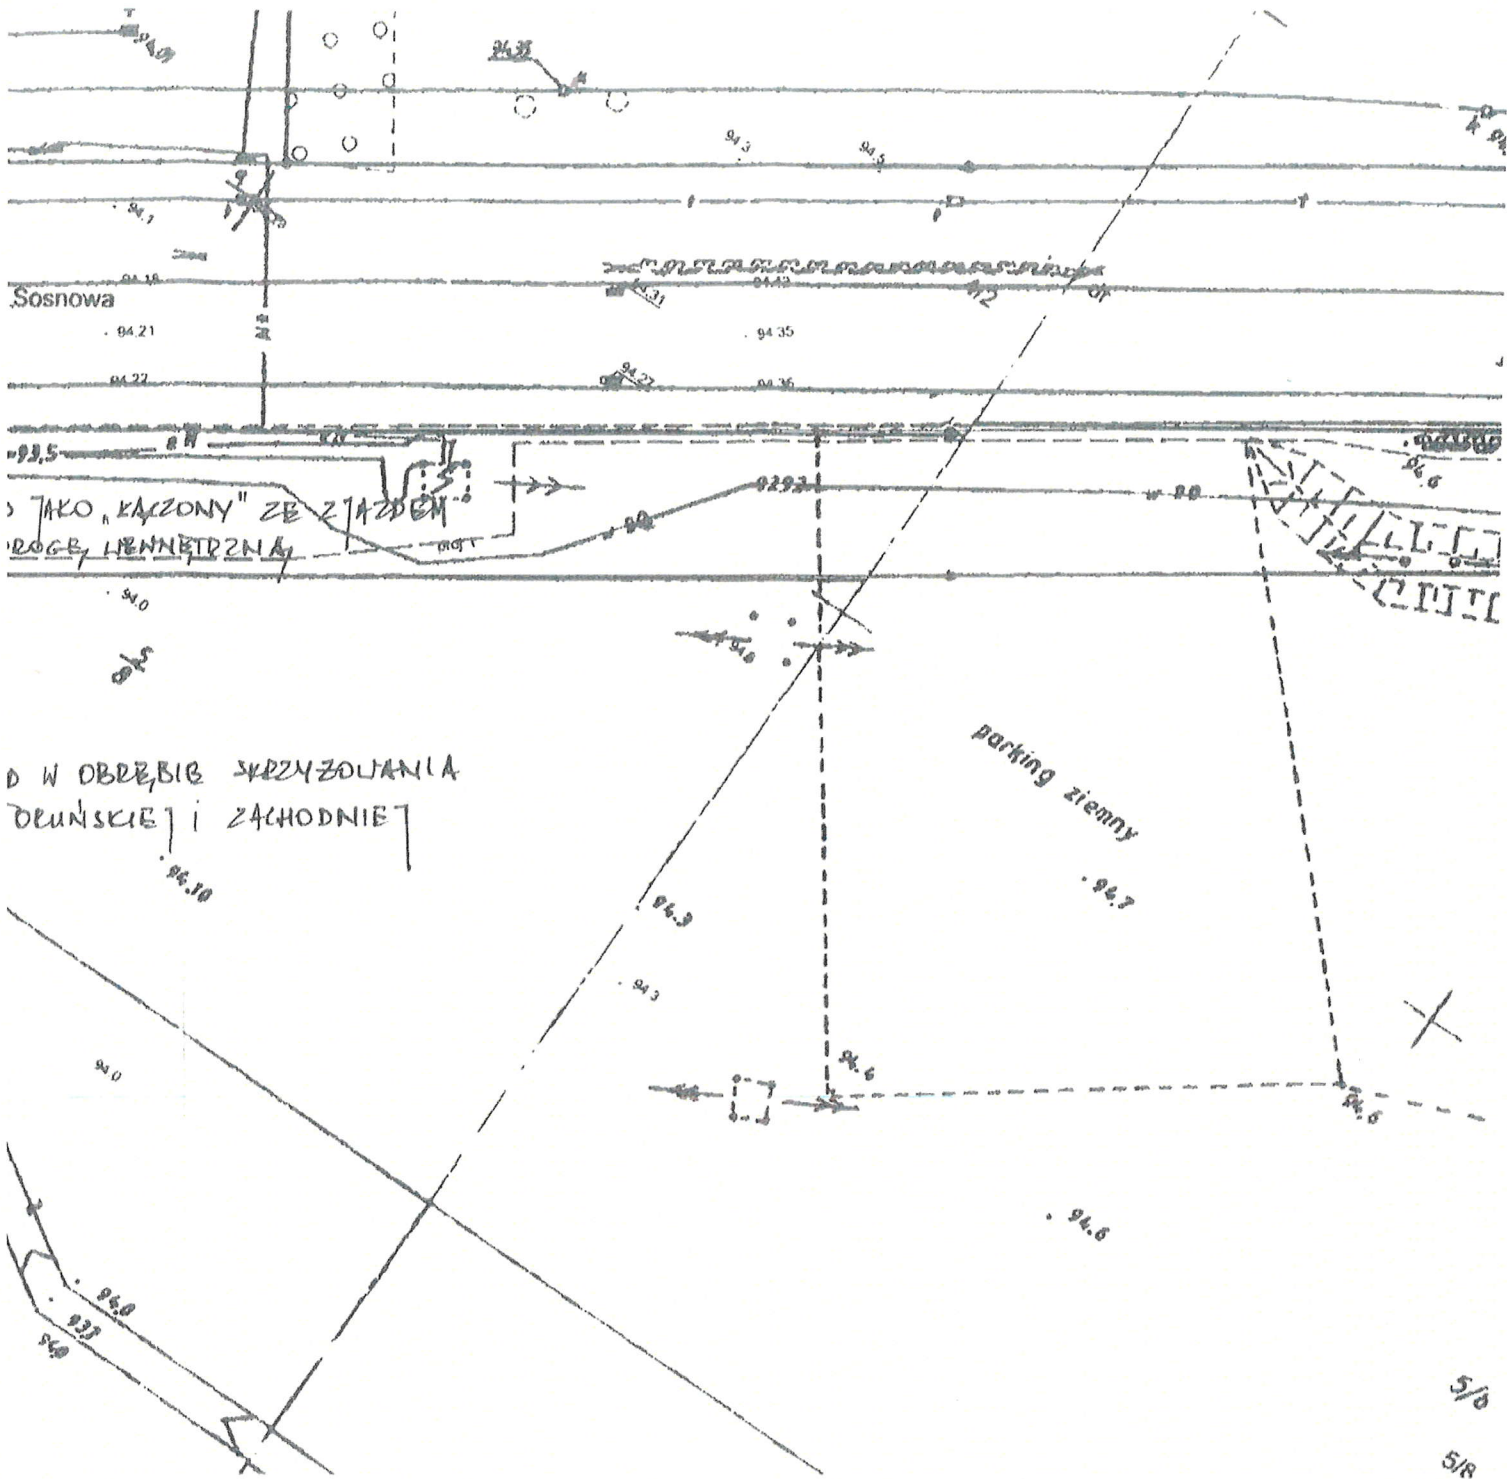

Sosnowa

JAKO „KĄCZONY” ZE ZTAZDEM
BOGE, HENNERTZNA

D W OBRĘBIE SKRZYŻOWANIA
DRUŃSKIEJ I ZACHODNIEJ

parking ziemny

1CM=5M

1:500

5/6
5/R