

**UCHWAŁA NR LI/524/2022**  
**RADY MIEJSKIEJ KOŁA**

z dnia 22 czerwca 2022 r.

**w sprawie wyrażenia zgody na obciążenie odpłatną służebnością przesyłu nieruchomości stanowiącej  
własność Gminy Miejskiej Koło**

Na podstawie art. 18 ust. 2 pkt 9 lit. a) ustawy z dnia 8 marca 1990 r. o samorządzie gminnym (Dz. U. z 2022 r. poz. 559, 583, 1005 i 1079), art. 13 ust. 1 ustawy z dnia 21 sierpnia 1997 r. o gospodarce nieruchomościami (Dz. U. 2021 r. poz.1899) oraz art.305<sup>1</sup> ustawy z dnia 23 kwietnia 1964 r. Kodeks cywilny (Dz. U. z 2020 r. poz. 1740 i 2320 oraz 2021 r. poz.1509 i 2459) uchwała się, co następuje:

**§ 1.** Wyraża się zgodę na obciążenie odpłatną służebnością przesyłu na czas nieoznaczony nieruchomości położonej w Kole, oznaczonej w ewidencji gruntów miasta Koła nr działki 24/11 (arkusz mapy 31), dla której Sąd Rejonowy w Kole, V Wydział Ksiąg Wieczystych prowadzi księgę wieczystą Nr KNK/00038788/3, na rzecz Energa Operator Spółka Akcyjna z siedzibą w Gdańsku Oddział w Kaliszu, zgodnie z załącznikiem graficznym stanowiącym integralną część niniejszej uchwały.

**§ 2.** Służebność przesyłu polegać będzie na korzystaniu z części działki nr 24/11 (ark. mapy 31), polegającym na każdorazowym ich udostępnieniu przedsiębiorcy, w celu wykonania niezbędnych robót związanych z eksploatacją, konserwacją, modernizacją, remontami, przeprowadzaniem bieżących napraw lub usuwaniem awarii urządzeń stanowiących własność przedsiębiorcy.

**§ 3.** Zakres korzystania przez Energa Operator Spółka Akcyjna z siedzibą w Gdańsku Oddział w Kaliszu z części nieruchomości obciążonej zostanie szczegółowo określony w umowie zawartej w formie aktu notarialnego o ustanowienie służebności przesyłu.

**§ 4.** Wykonanie uchwały powierza się Burmistrzowi Miasta Koła.

**§ 5.** Uchwała wchodzi w życie z dniem podjęcia.

Przewodniczący Rady Miejskiej Koła  
**(-)Tomasz Sobolewski**

Uzasadnienie do  
UCHWAŁY NR LI/524/2022  
RADY MIEJSKIEJ KOŁA

z dnia 22 czerwca 2022 r.  
w sprawie wyrażenia zgody na obciążenie odpłatną służebnością przesyłu nieruchomości  
stanowiącej własność Gminy Miejskiej Koło

W dniu 18.03.2022r. pełnomocnik Energa Operator Spółka Akcyjna z siedzibą w Gdańsku Oddział w Kaliszu zwrócił się z wnioskiem o ustanowienie służebności przesyłu na działce położonej w Kole przy ul. Sejmikowej oznaczonej nr geodezyjnym 24/11 (ark. mapy 31), dla projektowanego przyłącza kablowego nN do złącza kablowo-pomiarowego.

Zgodnie z art. 49 ust. 1 ustawy z dnia 23 kwietnia 1964 r. Kodeks cywilny instalacje i urządzenia ciepłownicze, po wybudowaniu będą stanowiły własność wyżej wymienionej spółki.

Zgodnie z treścią art. 305<sup>1</sup> ustawy Kodeks cywilny: „nieruchomość można obciążyć na rzecz przedsiębiorcy, który zamierza wybudować lub którego własność stanowią urządzenia, o których mowa w art. 49 § 1, prawem polegającym na tym, że przedsiębiorca może korzystać w oznaczonym zakresie z nieruchomości obciążonej, zgodnie z przeznaczeniem tych urządzeń (służebność przesyłu)”.  
Ustanowienie służebności ureguluje status prawny infrastruktury technicznej Energa Operator Spółka Akcyjna z siedzibą w Gdańsku Oddział Kalisz, która będzie ułożona w wyżej opisanej działce. W myśl art. 6 pkt 2 ustawy z dnia 21 sierpnia 1997 r. o gospodarce nieruchomościami „budowa i utrzymanie ciągów drenażowych, przewodów i urządzeń służących do przesyłania lub dystrybucji płynów, pary, gazów i energii elektrycznej, a także innych obiektów i urządzeń niezbędnych do korzystania z tych przewodów i urządzeń”, stanowi cel publiczny, co wiąże się z obowiązkiem współdziałania Gminy Miejskiej Koło w kwestii budowania i użytkowania przedmiotowej infrastruktury.

W związku z powyższym Burmistrz Miasta Koła przedkłada projekt uchwały w sprawie wyrażenia zgody na obciążenie w/w nieruchomości położonej w Kole stanowiącej własność Gminy Miejskiej Koło odpłatną służebnością przesyłu na rzecz Energa Operator Spółka Akcyjna Oddział w Kaliszu.

**Projektowane  
przyłącze kablowe  
NA2XY (YAKXS) 4x35 mm<sup>2</sup>  
dł. 8 (23) m**

projektowane złącze kablowe  
P1-Rs/LZV/F


istniejąca linia napowietrzna  
obwód 6 ze stacji nr 70028

istniejący słup  
linii napowietrznej  
nr 5

**LEGENDA**

istniejąca linia napowietrzna nN  
proj. przyłącze kablowe niskiego napięcia  
złącze kablowe nN  
rezystancja uzziemienia złącza kablowego nN

P1-Rs/LZV/F  
R<300

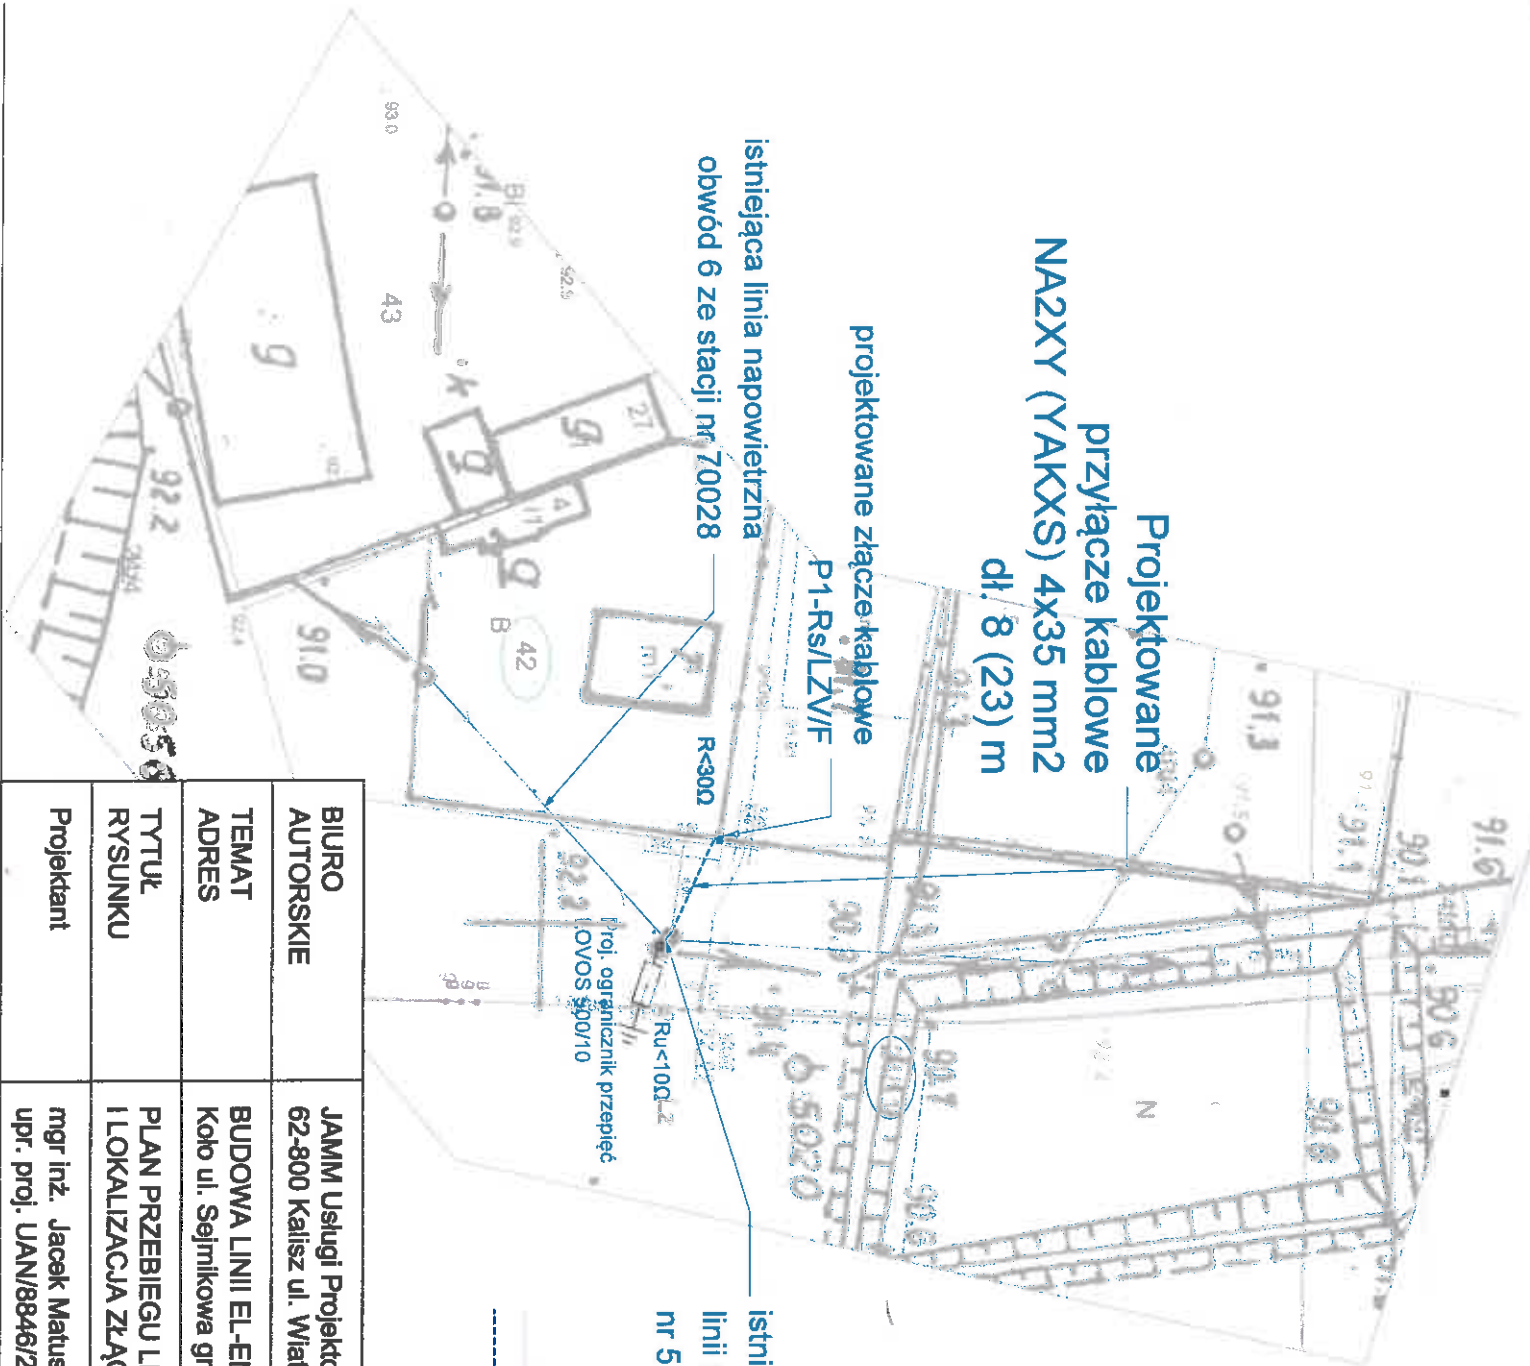

Załącznik  
Do Uchwały Nr LI/524/2022  
Rady Miejskiej w Kole  
Z dnia 22 czerwca 2022r.

BIURO AUTORSKIE	JAMM Usługi Projektowe Jacek Matus 62-800 Kalisz ul. Wiatraków 8 b	OPRACOWANIE NR 47KJ00760/22	DATA 03.2022
TEMAT ADRES	BUDOWA LINII EL.-EN KABLOWEJ Kolo ul. Sejmikowa gm. Kolo dz 42	SKALA 1 : 500	
TYTUŁ RYSUNKU	PLAN PRZEBIEGU LINII KABLOWEJ nN I LOKALIZACJA ZŁĄCZ KABLOWYCH nN	Podpis <i>Jacek Matus</i>	Rysunek nr E 01
Projektant	mgr inż. Jacek Matus upr. proj. UAN/8846/204/88 UW Skupsk		