

**UCHWAŁA NR LXV/651/2023  
RADY MIEJSKIEJ KOŁA**

z dnia 31 maja 2023 r.

**w sprawie wyrażenia zgody na obciążenie odpłatną służebnością przesyłu nieruchomości stanowiącej  
własność Gminy Miejskiej Koło**

Na podstawie art. 18 ust. 2 pkt 9 lit. a) ustawy z dnia 8 marca 1990 r. o samorządzie gminnym (Dz. U. z 2023 r. poz. 40 i 572), art. 13 ust. 1 ustawy z dnia 21 sierpnia 1997 r. o gospodarce nieruchomościami (Dz. U. z 2023 r. poz. 344) oraz art. 305<sup>1</sup> ustawy z dnia 23 kwietnia 1964 r. Kodeks cywilny (Dz. U. z 2022 r. poz. 1360, 2337 i 2339 oraz z 2023 r. poz. 326), uchwała się co następuje:

**§ 1.** Wyraża się zgodę na obciążenie odpłatną służebnością przesyłu na czas nieoznaczony nieruchomości oznaczonej nr działki 406/7 arkusz mapy 2 położonej w obrębie Chojny, gmina Koło, dla której Sąd Rejonowy w Kole, V Wydział Ksiąg Wieczystych prowadzi księgę wieczystą nr KN1K/00047867/7, na rzecz ENERGA – OPERATOR S.A. z siedzibą w Gdańsku, zgodnie z załącznikiem graficznym stanowiącym integralną część niniejszej uchwały.

**§ 2.** Zakres korzystania przez ENERGA – OPERATOR S.A. z siedzibą w Gdańsku z części nieruchomości obciążonej zostanie szczegółowo określony w umowie zawartej w formie aktu notarialnego o ustanowieniu służebności przesyłu.

**§ 3.** Wykonanie uchwały powierza się Burmistrzowi Miasta Koła.

**§ 4.** Uchwała wchodzi w życie z dniem podjęcia.

Przewodniczący Rady Miejskiej Koła  
**(-)Tomasz Sobolewski**

Uzasadnienie do  
UCHWAŁY NR LXV/651/2023  
RADY MIEJSKIEJ KOŁA

z dnia 31 maja 2023 r.  
w sprawie wyrażenia zgody na obciążenie odpłatną służebnością przesyłu nieruchomości  
stanowiącej własność Gminy Miejskiej Koło


W dniu 21.04.2023r. pełnomocnik ENERGA - OPERATOR S. A. zwrócił się z wnioskiem o ustanowienie służebności przesyłu na działce położonej w obrębie Chojny, gmina Koło oznaczonej nr geodezyjnym 406/7 (ark. mapy 2). Ustalenie służebności dotyczy przesyłu dla projektowanego złącza kablowego niskiego napięcia (0,4kV) oraz linii kablowej niskiego napięcia (0,4kV) o łącznej długości L=12 m.

Zgodnie z art. 49 ust. 1 ustawy z dnia 23 kwietnia 1964 r. Kodeks cywilny instalacje i urządzenia ciepłownicze, po wybudowaniu będą stanowiły własność wyżej wymienionej spółki.

Zgodnie z treścią art. 305<sup>1</sup> ustawy Kodeks cywilny: „nieruchomość można obciążyć na rzecz przedsiębiorcy, który zamierza wybudować lub którego własność stanowią urządzenia, o których mowa w art. 49 § 1, prawem polegającym na tym, że przedsiębiorca może korzystać w oznaczonym zakresie z nieruchomości obciążonej, zgodnie z przeznaczeniem tych urządzeń (służebność przesyłu)”. Ustanowienie służebności ureguluje status prawny infrastruktury technicznej ENERGA- OPERATOR S. A. z siedzibą w Gdańsku, która będzie ułożona w wyżej opisanej działce. W myśl art. 6 pkt 2 ustawy z dnia 21 sierpnia 1997 r. o gospodarce nieruchomościami „budowa i utrzymanie ciągów drenażowych, przewodów i urządzeń służących do przesyłania lub dystrybucji płynów, pary, gazów i energii elektrycznej, a także innych obiektów i urządzeń niezbędnych do korzystania z tych przewodów i urządzeń”, stanowi cel publiczny, co wiąże się z obowiązkiem współdziałania Gminy Miejskiej Koło w kwestii budowania i użytkowania przedmiotowej infrastruktury.

W związku z powyższym Burmistrz Miasta Koła przedkłada projekt uchwały w sprawie wyrażenia zgody na obciążenie w/w nieruchomości położonej w Kole stanowiącej własność Gminy Miejskiej Koło odpłatną służebnością przesyłu na rzecz ENERGA – OPERATOR S.A..

Załącznik nr 1 do uchwały Nr LXV/651/2023  
 Rady Miejskiej Koła  
 z dnia 31 maja 2023 r.

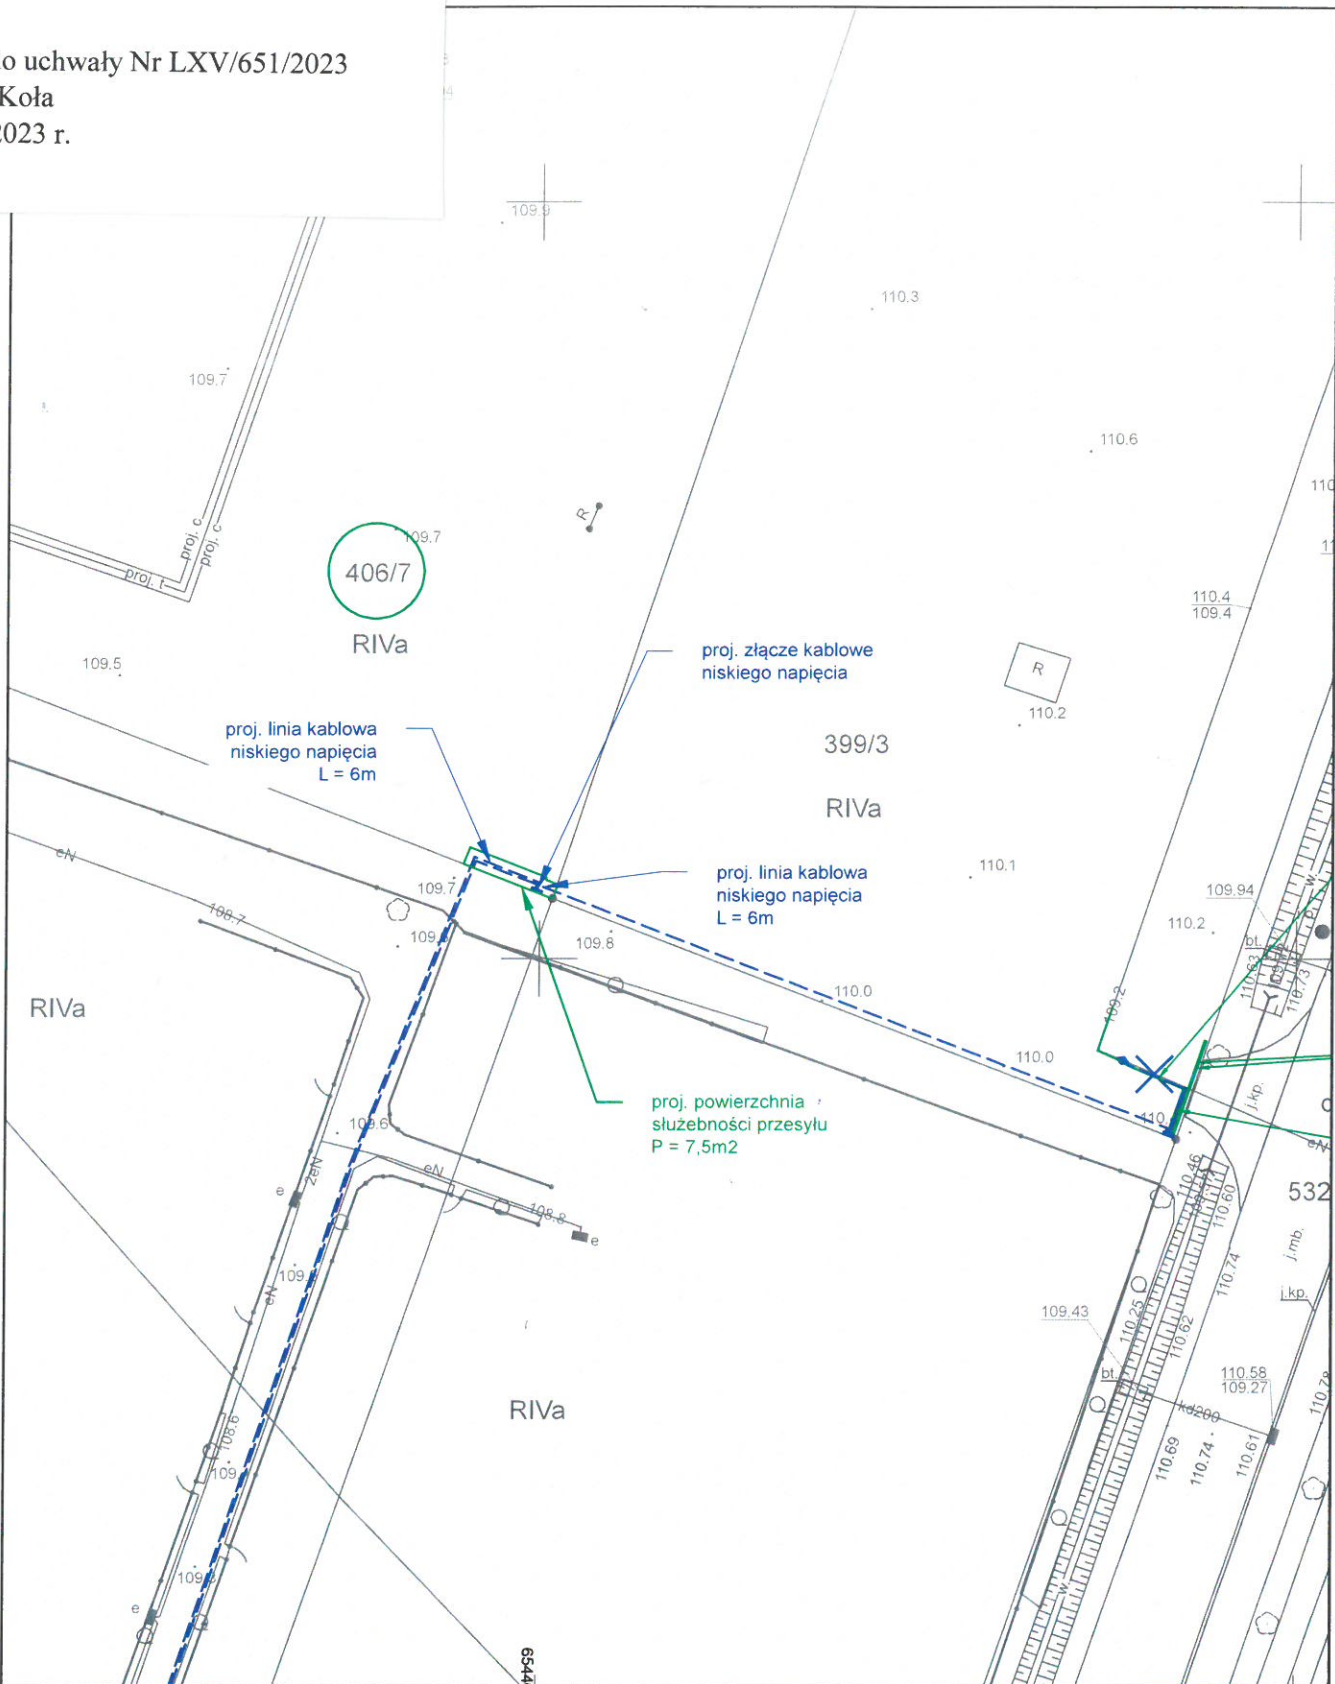

<p>PPHU  <b>INSTALPIOTR</b>  <i>Piotr Puszynski</i>          62-600 Koło Kolejowa 8/36          NIP: 666-104-16-31 R. 310070845          tel. 507 156 913 / 504 094 015          e-mail: instalpiotr@vp.pl</p>	<p>INWESTOR:  <b>ENERGA-OPERATOR S.A.</b>          z siedzibą w Gdańsku          ul. Marynarki Polskiej 130,          80-557 Gdańsk</p>	<p>Temat: <b>Budowa linii kablowej dla zasilania dz. nr 399/5 i 399/7 w m. Chojny Gmina Koło</b></p> <p>Objekt: <b>Elektroenergetyczne złącze oraz linie kablowe niskiego napięcia</b></p>		
<p>PROJEKTOWAŁ:  <b>mgr inż. Zbigniew Szpilewski</b>          Uprawnienia budowlane w specjalności instalacyjno - inżynieryjnej nr GP.7342/56/92</p>		<p>Nazwa rysunku:  <b>Plan zagospodarowania terenu          Uzgodnienie - dz. 406/7</b></p>		
<p>ASYSTENT PROJEKTANTA:  <b>mgr inż. Maciej Szymański</b></p>		<p>Data:  <b>04.2023</b></p>	<p>Skala:  <b>1:500</b></p>	<p>Nr umowy: KJ07187/21          Nr OBI: OBI/47/2101940</p> <p>Nr rys.:  <b>1</b></p>