


Oświadczam, że niniejszy dokument opracowany w wyniku prac geodezyjnych i kartograficznych, których rezultaty zawiera operat techniczny uzyskał pozytywny wynik weryfikacji. Jestem świadomy odpowiedzialności karnej za złożenie fałszywego oświadczenia	
Identyfikator zgłoszenia prac geodezyjnych	GK.6640.1131.2021
Nazwa Organu Służby Geodezyjnej i Kartograficznej, który otrzymał zgłoszenie prac	STAROSTA KOLSKI
Numer i data wystawienia protokołu weryfikacji	Protokół weryfikacji numer: z dnia
Wykonawca prac geodezyjnych	GEO-SYSTEM Usługi Geodezyjne Łukasz Łuczak
Imię i nazwisko oraz numer uprawnień zawodowych kierownika prac geodezyjnych	Łukasz Łuczak nr uprawnień 22129

MAPA DO CELÓW PROJEKTOWYCH	
Identyfikator zgłoszenia prac geodezyjnych	GK.6640.1131.2021
Gmina	Miasto Koło
Obręb ewidencyjny	identyfikator 0661 nazwa m. Koło
Skala mapy	1:500
Nazwa układu współrzędnych	prostokątnych płaskich 2000 uśredn. 6
Nazwa układu wysokości	PK-KR086-NH
Arkaż mapy ewidencyjnej	52
Oznaczenie nieruchomości	działka ewidencyjna nr 69/1 powierzchnia: 0.2678 ha ul. Bogumiła; 62-600 Koło
Poleżenie obszaru opracowania	-----
Oznaczenie granic obszaru, który był przedmiotem aktualizacji	-----
Informacje o służebnościach gruntowych mających wplyw na zagospodarowanie gruntu, zaktualizowanych w granicach projektowanej inwestycji	Mapa do celów projektowych została wykonana bez wzięcia obciążenia służebnościami gruntowymi ujętymi w księgach wieczystej
Nie wyklucza się istnienia w terenie innych nie wykazanych na niniejszej mapie urządzeń podziemnych, które nie były zgłoszone do inwentaryzacji.	
Data opracowania mapy	14.06.2021r.
WYKONAWCA:	mgr inż. Łukasz Łuczak
GEO-SYSTEM	
USŁUGI GEODEZYJNE	
Łukasz Łuczak	
62-600 Koło, ul. Włocławska 6	
tel. 609 351 879	
NIP 888-27-97-446, REGON 301149189	
GEODETA UPRAWNIONY	
nr upraw. zaw. 22129	

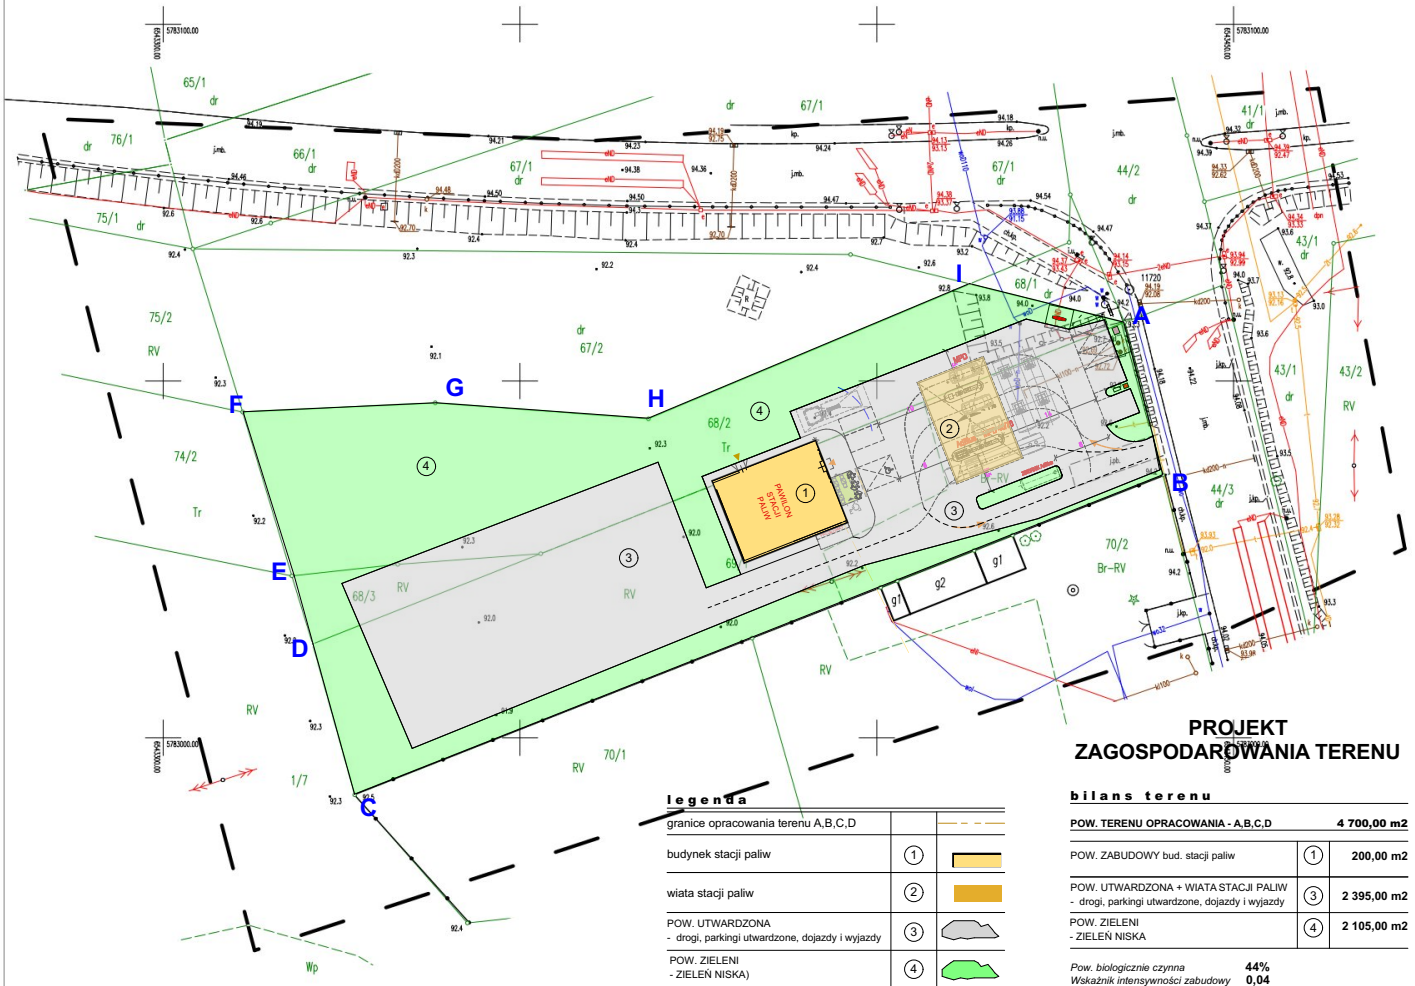

legenda		
granice opracowania terenu A,B,C,D		
budynek stacji paliw	①	
wiaty stacji paliw	②	
POW. UTWARDZONA - drogi, parkingi utwardzone, dojazdy i wyjazdy	③	
POW. ZIELENI - ZIELEŃ NISKA	④	

PROJEKT ZAGOSPODAROWANIA TERENU

bilans terenu		
POW. TERENU OPRACOWANIA - A,B,C,D		4 700,00 m2
POW. ZABUDOWY bud. stacji paliw	①	200,00 m2
POW. UTWARDZONA + WIATY STACJI PALIW - drogi, parkingi utwardzone, dojazdy i wyjazdy	③	2 395,00 m2
POW. ZIELENI - ZIELEŃ NISKA	④	2 105,00 m2
Pow. biologicznie czynna		44%
Wskaźnik intensywności zabudowy		0,04