

UCHWAŁA NR XV/120/2019  
RADY MIEJSKIEJ W KOLE  
z dnia 25 września 2019 roku

w sprawie wyrażenia zgody na obciążenie odpłatną służebnością przesyłu nieruchomości stanowiącej własność Gminy Miejskiej Koło.

Na podstawie art. 18 ust. 2 pkt 9 lit. a ustawy z dnia 8 marca 1990 r. o samorządzie gminnym (Dz. U. z 2019 r. poz. 506 ze zm.) oraz art. 13 ust. 1 ustawy z dnia 21 sierpnia 1997 r. o gospodarce nieruchomościami (Dz. U. 2018 r. poz. 2204 ze zm.), Rada Miejska w Kole uchwala, co następuje:


§ 1. Wyraża się zgodę na obciążenie odpłatną służebnością przesyłu na czas nieoznaczony nieruchomości stanowiącej własność Gminy Miejskiej Koło, oznaczonej nr działki 3/2 ark. mapy 32, dla której Sąd Rejonowy w Kole, V Wydział Ksiąg Wieczystych prowadzi księgę wieczystą Nr KN1K/00029716/2 na rzecz inwestora ENERGA – OPERATOR Spółka Akcyjna z siedzibą w Gdańsku Oddział w Kaliszu, zgodnie z załącznikiem graficznym stanowiącym integralną część niniejszej uchwały.

§ 2. Zakres korzystania przez inwestora ENERGA – OPERATOR Spółka Akcyjna z siedzibą w Gdańsku Oddział w Kaliszu z części nieruchomości obciążonej zostanie szczegółowo określony w umowie zawartej w formie aktu notarialnego o ustanowieniu służebności przesyłu.

§ 3. Wykonanie uchwały powierza się Burmistrzowi Miasta Koła.

§ 4. Uchwała wchodzi w życie z dniem podjęcia.

PRZEWODNICZĄCY  
Rady Miejskiej w Kole  
  
Tomasz Sobolewski

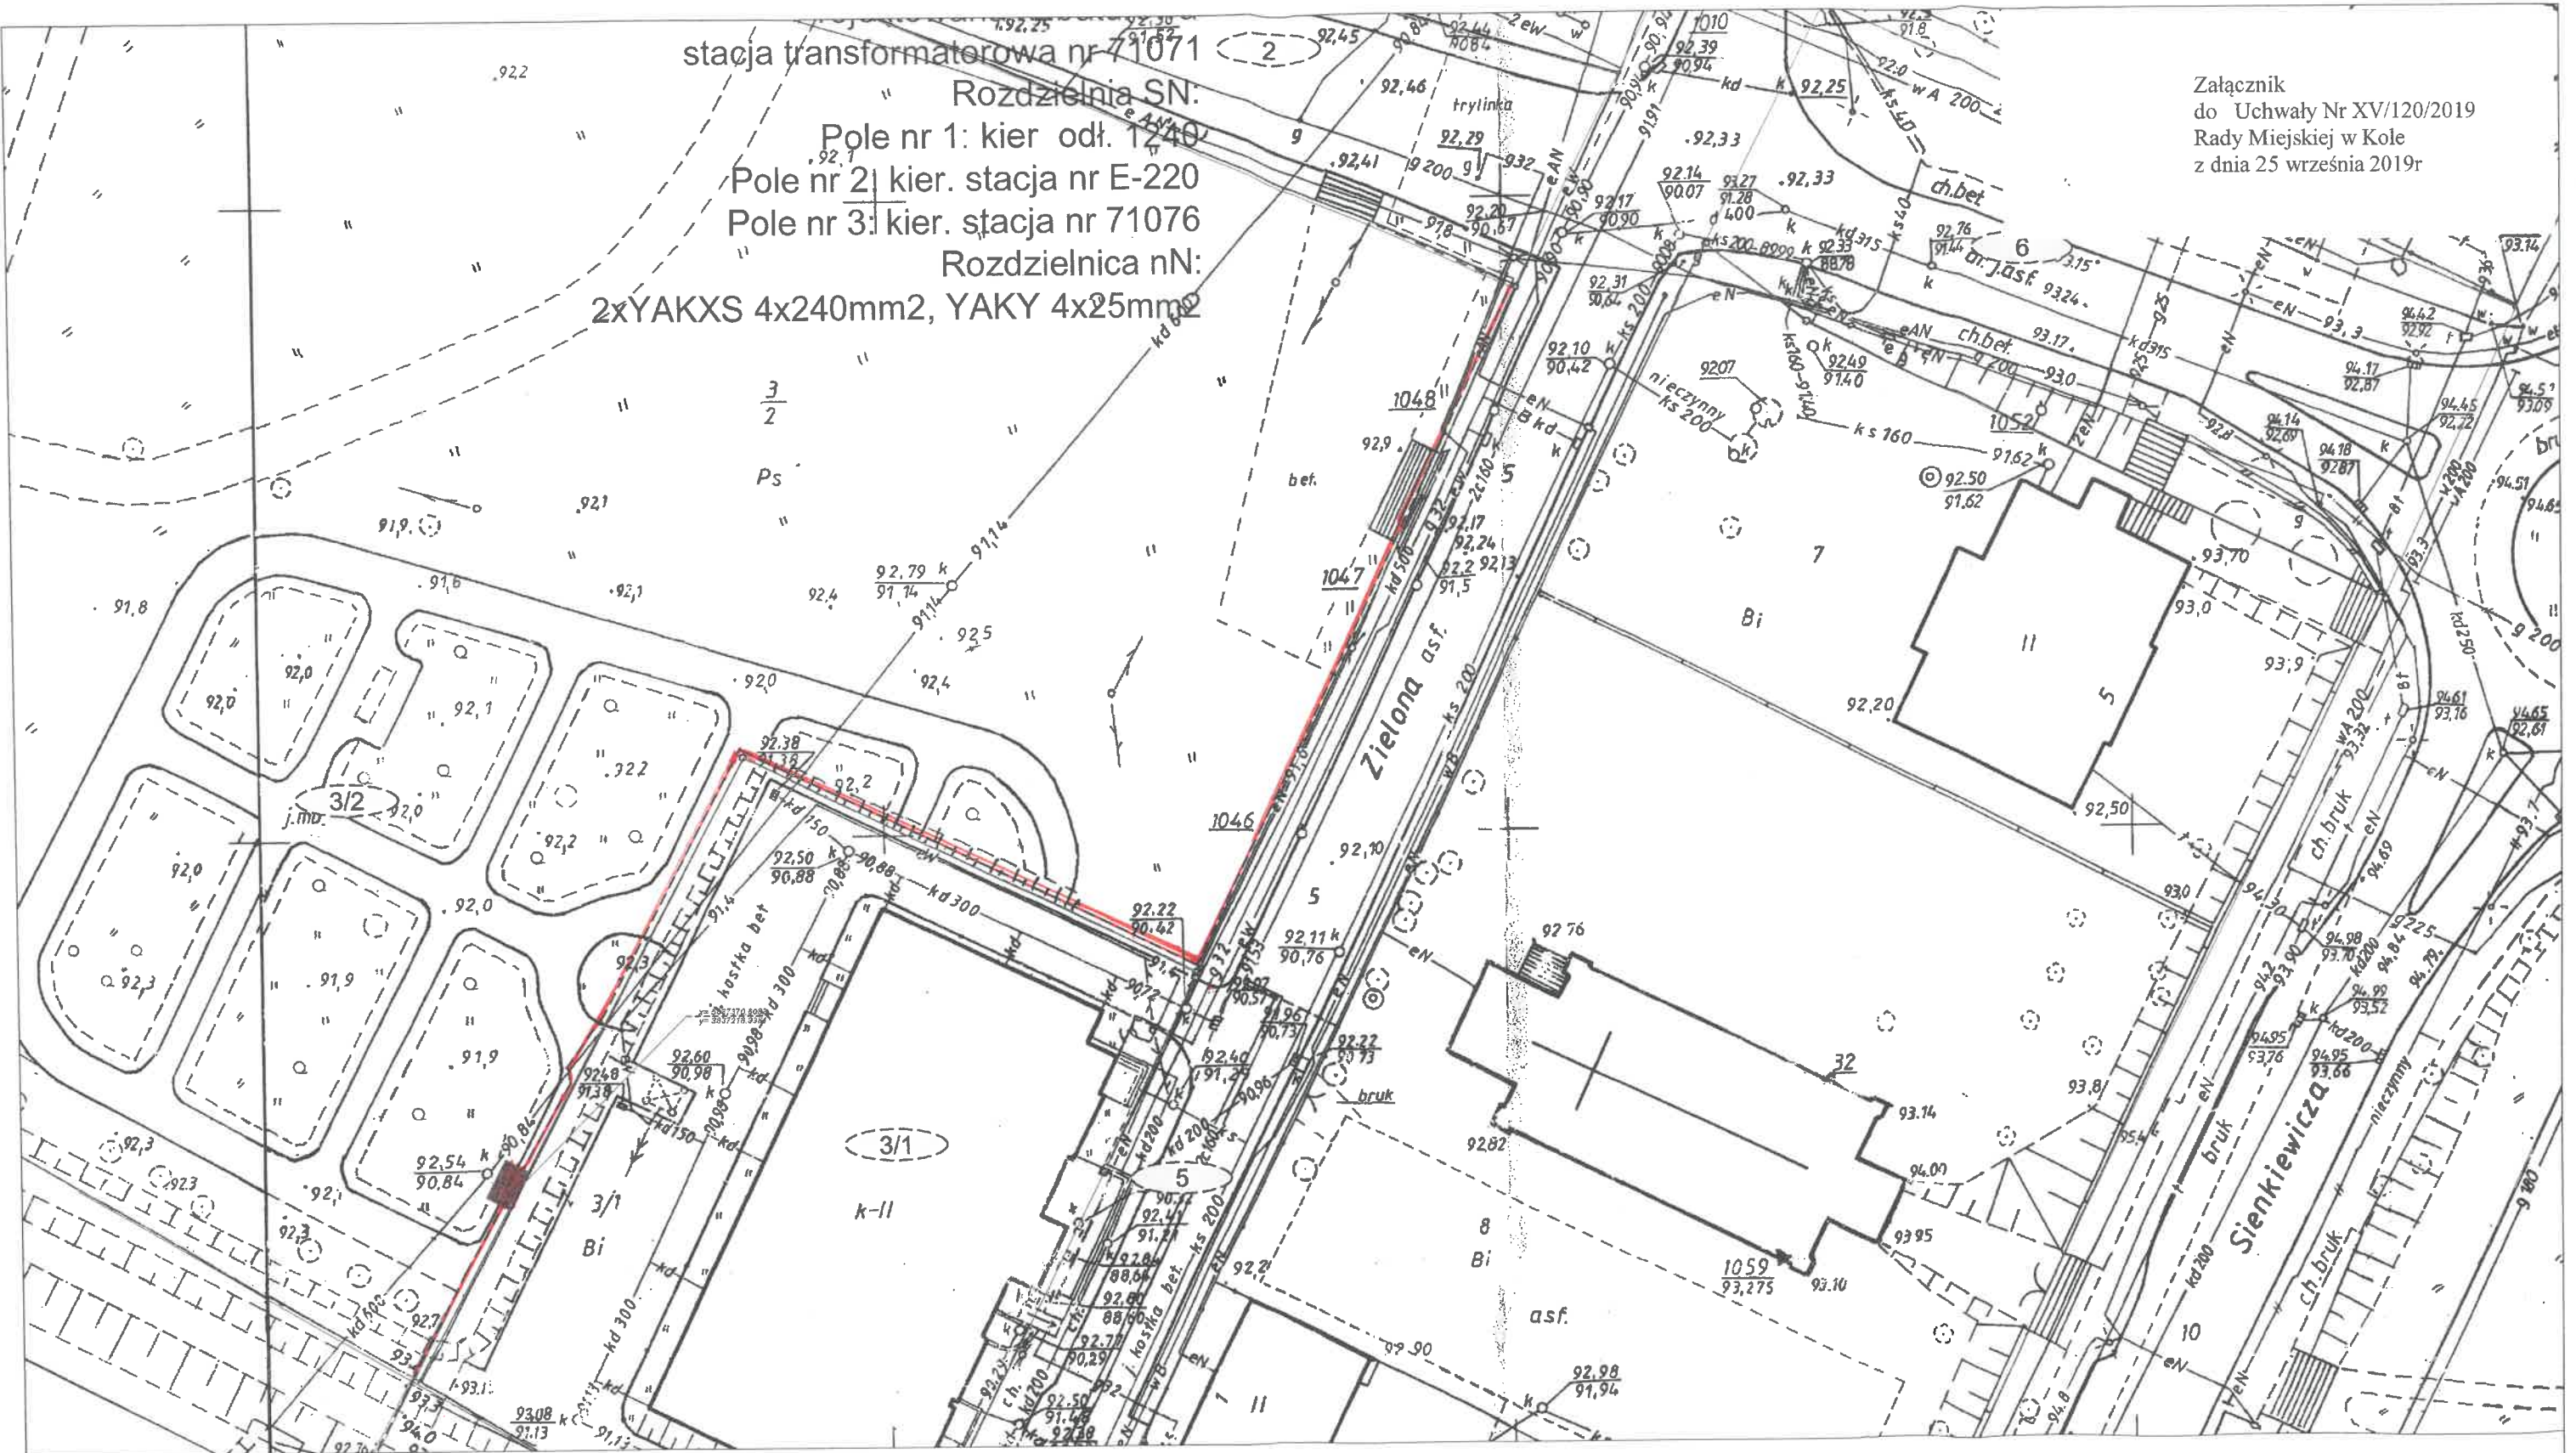

stacja transformatorowa nr 71071  
 " Rozdzielnia SN.  
 Pole nr 1: kier. odł. 1240  
 Pole nr 2: kier. stacja nr E-220  
 Pole nr 3: kier. stacja nr 71076  
 " Rozdzielnica nN:  
 2xYAKXS 4x240mm<sup>2</sup>, YAKY 4x25mm<sup>2</sup>

Załącznik  
 do Uchwały Nr XV/120/2019  
 Rady Miejskiej w Kole  
 z dnia 25 września 2019r

**LEGENDA**

- - - - - Projektowana linia kablowa SN-15 kV (3xXRUHAKXS 1x240mm<sup>2</sup>)
- - - - - Granice działek
- ⊙ - - - - Numery działek

Budowa rozgałęźnika kablowego i linii kablowej SN 15 kV oraz wymiana stacji transformatorowej nr 71071 w m. Kolo

Projekt zagospodarowania terenu

**ENERGO TELPROJEKT®**

04-2019	Skala	Projektował	Piotr Klimiuk	Klimiuk
	1:500	Opracował		
		Sprawdził		
	Symbol obiektu:	Rys. nr:	Ark. nr:	
	ETP - 1624	1	1/1	

Uzasadnienie do  
UCHWAŁY NR XV/120/2019  
RADY MIEJSKIEJ W KOLE  
z dnia 25 września 2019 roku

w sprawie wyrażenia zgody na obciążenie odpłatną służebnością przesyłu nieruchomości stanowiącej własność Gminy Miejskiej Koło.

W dniu 27.06.2019r Pan Konrad Kaźmierczak pełnomocnik inwestora ENERGA - OPERATOR Spółka Akcyjna z siedzibą w Gdańsku Oddział w Kaliszu złożył wniosek o ustanowienie służebności przesyłu dla projektowanej do wybudowania i eksploatacji linii kablowej SN ( na potrzeby przyłączenia Parku Handlowego w m. Kole ul. Ogrodowa) na nieruchomości stanowiącej własność Gminy Miejskiej Koło, oznaczonej nr działki 3/2 ark. mapy 32, dla której Sąd Rejonowy w Kole, V Wydział Ksiąg Wieczystych prowadzi księgę wieczystą Nr KN1K/00029716/2.

Dzięki ustanowieniu służebności przesyłu, inwestor uzyska prawo do ułożenia infrastruktury energetycznej oraz dostępu do własnych instalacji i urządzeń, w celu dokonywania ich konserwacji lub remontów. Zgodnie z art. 49 § 1 kodeksu cywilnego instalacje i urządzenia do doprowadzania i odprowadzania płynów, pary, gazu, energii elektrycznej oraz inne urządzenia po wybudowaniu stanowią własność wyżej wymienionej spółki.

Zgodnie z treścią art. 305<sup>1</sup> kodeksu cywilnego „nieruchomość można obciążyć na rzecz przedsiębiorcy, który zamierza wybudować lub którego własność stanowią urządzenia, o których mowa w art. 49 § 1, prawem polegającym na tym, że przedsiębiorca może korzystać w oznaczonym zakresie z nieruchomości obciążonej, zgodnie z przeznaczeniem tych urządzeń (służebność przesyłu)”.

Ustanowienie służebności ureguluje status prawny infrastruktury technicznej inwestora, która będzie ułożona w działce stanowiącej własność Gminy Miejskiej Koło. W myśl art. 6 pkt 2 ustawy z dnia 21 sierpnia 1997 r. o gospodarce nieruchomościami „budowa i utrzymanie ciągów drenażowych, przewodów i urządzeń służących do przesyłania lub dystrybucji płynów, pary, gazów i energii elektrycznej, a także innych obiektów i urządzeń niezbędnych do korzystania z tych przewodów i urządzeń”, stanowi cel publiczny, co wiąże się z obowiązkiem współdziałania Gminy Miejskiej Koło w kwestii budowania i użytkowania przedmiotowej infrastruktury.

W związku z tym, że art. 18 ust. 2 pkt 9 lit. a) Ustawy o samorządzie gminnym stanowi, iż do wyłącznej właściwości rady gminy należy podejmowanie uchwał w sprawach majątkowych gminy, przekraczających zakres zwykłego zarządu, dotyczących zasad nabywania, zbywania i obciążania nieruchomości oraz ich wydzierżawiania lub wynajmowania na czas oznaczony dłuższy niż 3 lata lub na czas nieoznaczony, o ile ustawy szczególne nie stanowią inaczej, w niniejszym przypadku niezbędne jest podjęcie przedmiotowej uchwały.

**BURMISTRZ**  
  
Krzysztof Witkowski