

UCHWAŁA NR LX/558/2018
RADY MIEJSKIEJ W KOLE
z dnia 29 sierpnia 2018

w sprawie wyrażenia zgody na obciążenie odpłatną służebnością przesyłu nieruchomości stanowiących własność Gminy Miejskiej Koło.

Na podstawie art. 18 ust. 2 pkt 9 lit. a ustawy z dnia 8 marca 1990 r. o samorządzie gminnym (t.j. Dz. U. z 2018 r. poz. 994 ze zm.) oraz art. 13 ust. 1 ustawy z dnia 21 sierpnia 1997 r. o gospodarce nieruchomościami (t.j. Dz. U. 2018 r. poz. 121 ze zm.), Rada Miejska w Kole uchwala co następuje:

§ 1. Wyraża się zgodę na obciążenie odpłatną służebnością przesyłu na czas nieoznaczony nieruchomości stanowiącej własność Gminy Miejskiej Koło, oznaczonej nr działki 10/16, ark. mapy 47, oraz nr działki 18/1, ark. mapy 48, dla których Sąd Rejonowy w Kole, V Wydział Ksiąg Wieczystych prowadzi księgę wieczystą nr KW KN1K/00031902/0 na rzecz Energa-Operator S.A. wpisanej do rejestru przedsiębiorców Krajowego Rejestru Sądowego pod nr KRS: 0000033455, zgodnie z załącznikiem graficznym stanowiącym integralną część niniejszej uchwały.

§ 2. Zakres korzystania przez Energa-Operator S.A. z części nieruchomości obciążonych zostanie szczegółowo określony w umowie zawartej w formie aktu notarialnego o ustanowieniu służebności przesyłu.

§ 3. Wykonanie uchwały powierza się Burmistrzowi Miasta Koła.

§ 4. Uchwała wchodzi w życie z dniem podjęcia.


Przewodniczący Rady Miejskiej w Kole


Artur Szafranski

WG. WIELKOPOLSKIE
POWIAT KOLE
Gmina
Obręb.....

MAPA ZASADNICZA
SKALA 1: 500
nr sekcji 424.442.2011

Starosta Kolski
6/12
6621.3.1409.2018
18 MAJ 2018
SIARUSZYB

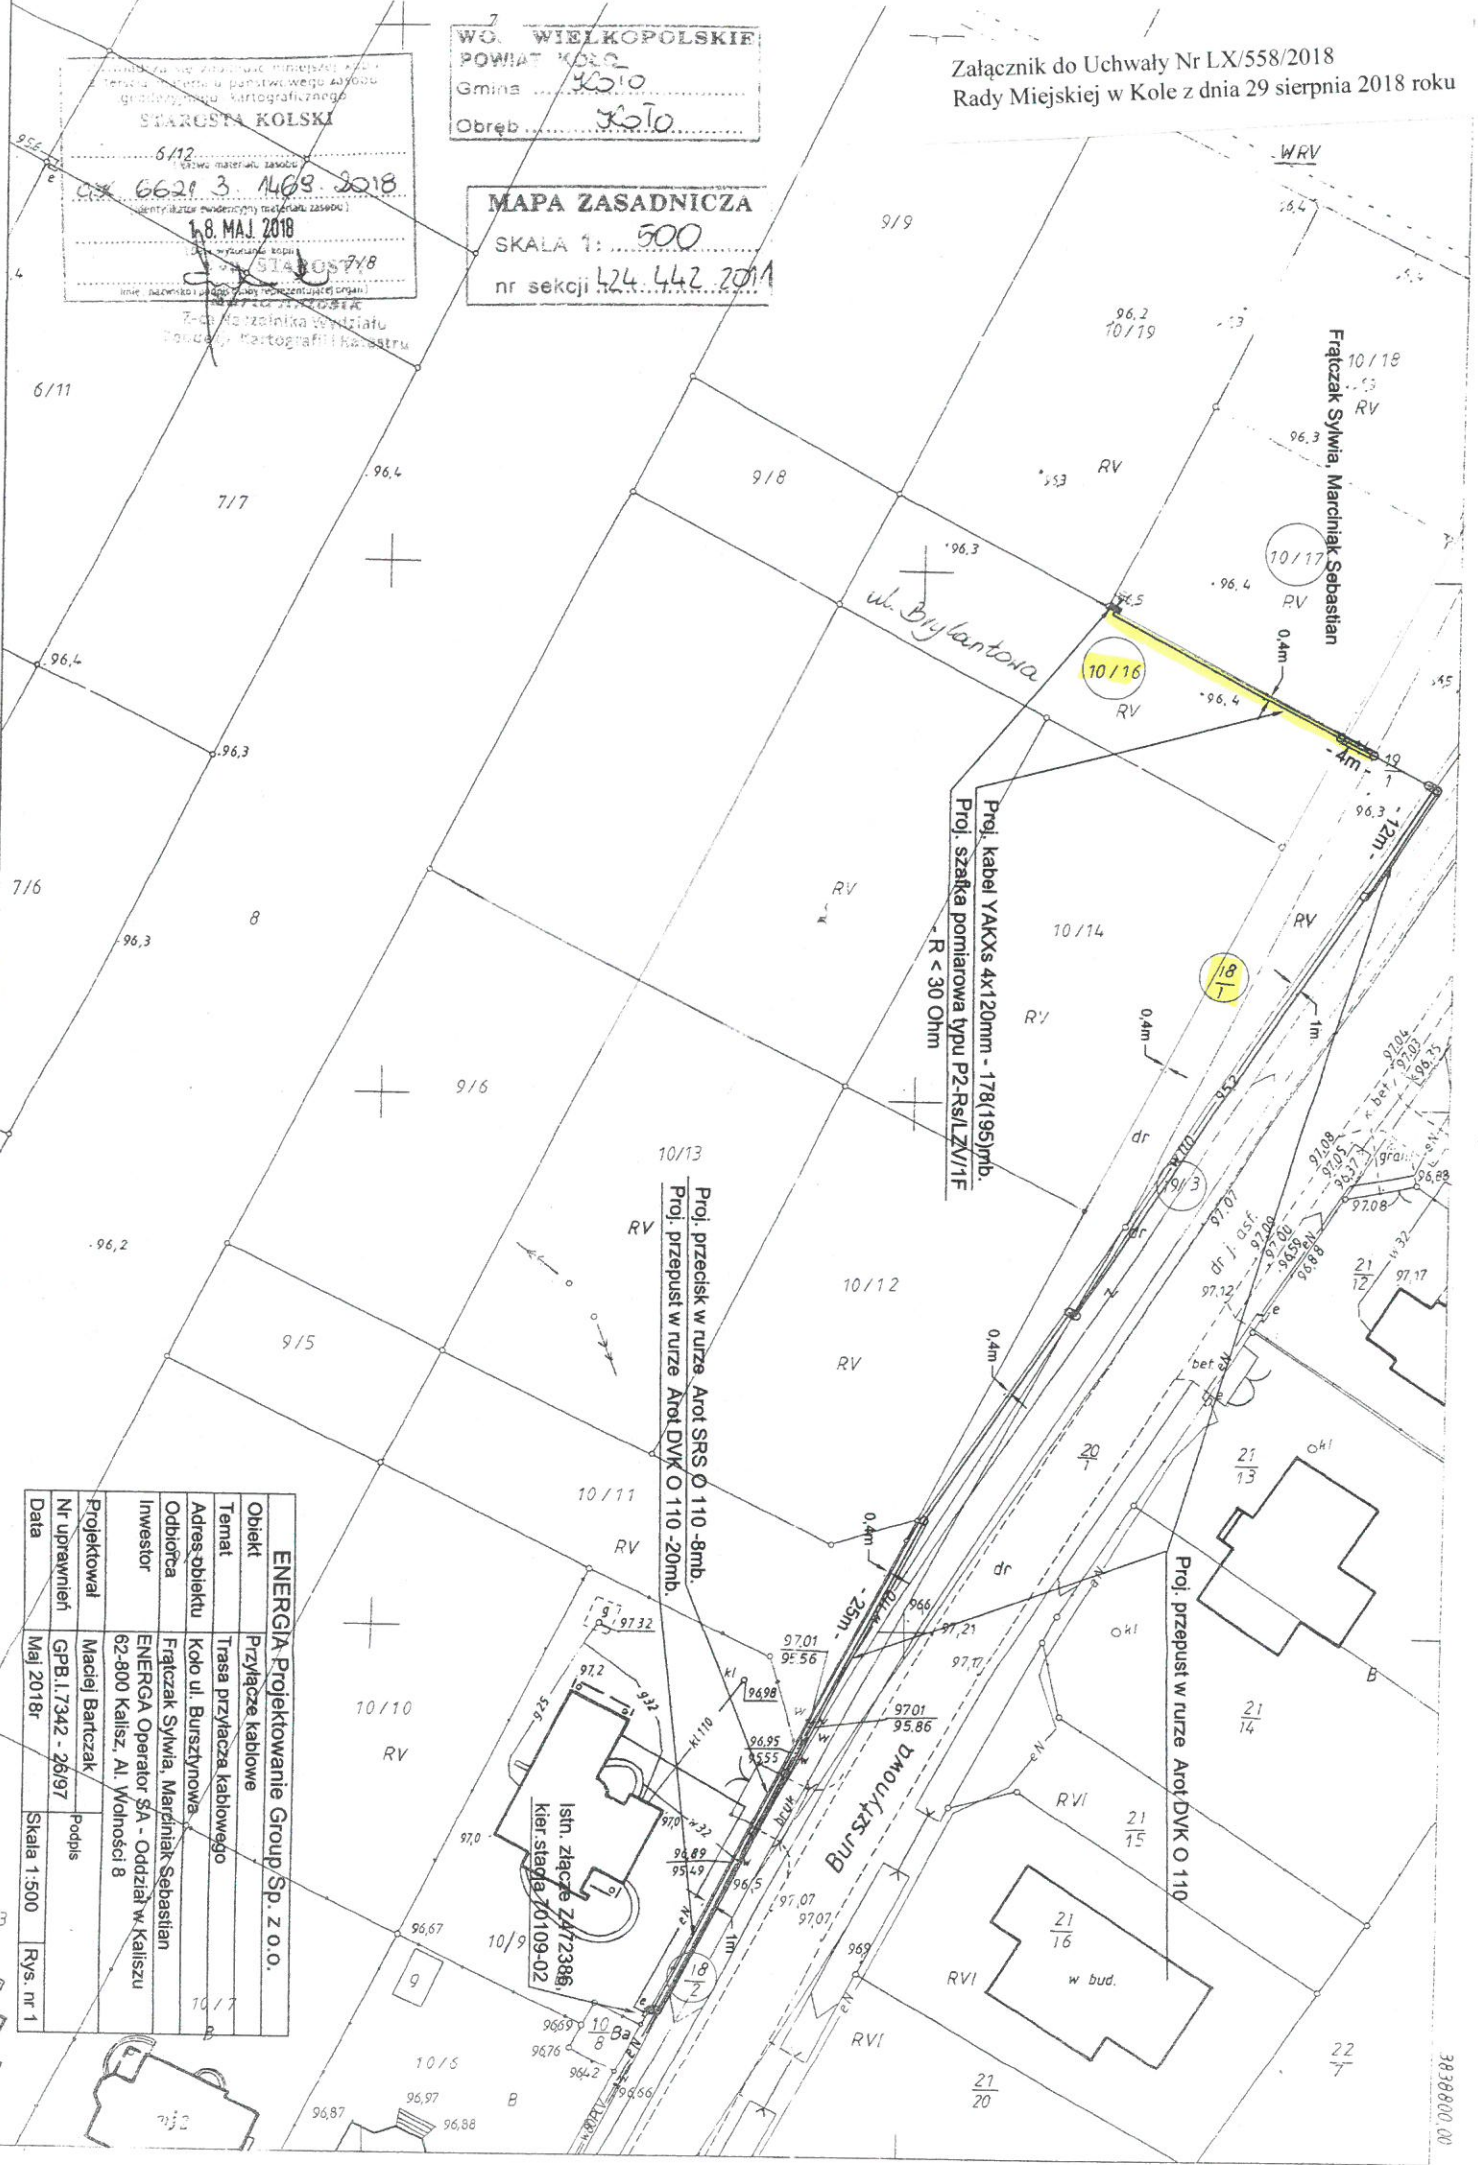

ENERGIA Projektowanie Group Sp. z o.o.	
Objekt	Przyłącze kablowe
Temat	Trasa przyłącza kablowego
Adres obiektu	Kolo ul. Bursztynowa
Odbiorca	Fratczak Sylwia, Marcinak Sebastian
Inwestor	ENERGIA Operator SA - Oddział w Kaliszu
Projektował	Maciej Bartczak
Nr uprawnień	GPB.1.7342 - 26/97
Data	Maj 2018r
	Skala 1:500
	Rys. nr 1

Uzasadnienie do

UCHWAŁY NR LX/558/2018 RADY MIEJSKIEJ W KOLE z dnia 29 sierpnia 2018

w sprawie wyrażenia zgody na obciążenie odpłatną służebnością przesyłu nieruchomości stanowiącej własność Gminy Miejskiej Koło.

W dniu 05.07.2018r. do Urzędu Miejskiego w Kole wpłynął wniosek pełnomocnika Macieja Bartczaka, działającego w imieniu i na rzecz inwestora Energa – Operator S.A. o ustanowienie służebności przesyłu na działkach nr 10/16 ark. 47, oraz 18/1 ark. 48 położonych w Kole – ulica Brylantowa oraz rejon ul. Bursztynowej. Ustanowienie służebności przesyłu dotyczy budowy przyłącza kablowego w mieście Kole dla zasilania budynku mieszkalnego znajdującego się na działce 10/17 ark. mapy 47.

Zgodnie z treścią art. 305¹ Kodeksu cywilnego „Nieruchomość można obciążyć na rzecz przedsiębiorcy, który zamierza wybudować lub którego własność stanowią urządzenia, o których mowa w art. 49 § 1, prawem polegającym na tym, że przedsiębiorca może korzystać w oznaczonym zakresie z nieruchomości obciążonej, zgodnie z przeznaczeniem tych urządzeń (służebność przesyłu)”. Natomiast według brzmienia art. 305 § 1 kodeksu cywilnego „Jeżeli właściciel nieruchomości odmawia zawarcia umowy o ustanowienie służebności przesyłu, a jest ona konieczna dla właściwego korzystania z urządzeń, o których mowa w art. 49 § 1, przedsiębiorca może żądać jej ustanowienia za odpowiednim wynagrodzeniem”.

Zastępca Burmistrz Miasta Koła



Elżbieta Modrzejewska