

UCHWAŁA Nr XL/390/2017
RADY MIEJSKIEJ W KOLE
z dnia 31 maja 2017r.

w sprawie zmiany Uchwały Nr XXXIV/328/2017 Rady Miejskiej w Kole
z dnia 25 stycznia 2017 r.

w sprawie wyrażenia zgody na obciążenie odpłatną służebnością przesyłu
nieruchomości stanowiących własność Gminy Miejskiej Koło

Na podstawie art. 18 ust. 2 pkt 9 lit. „a” ustawy z dnia 8 marca 1990 r. o samorządzie gminnym (Dz. U. z 2016 r. poz. 446 ze zmianami) oraz art. 13 ust. 1 ustawy z dnia 21 sierpnia 1997 r. o gospodarce nieruchomościami (Dz. U. 2016r. poz. 2147 ze zmianami) Rada Miejska w Kole uchwała co następuje:

§ 1. Paragraf 1 Uchwały Nr XXXIV/328/2017 Rady Miejskiej w Kole z dnia 25 stycznia 2017 r. w sprawie wyrażenia zgody na obciążenie odpłatną służebnością przesyłu nieruchomości stanowiących własność Gminy Miejskiej Koło otrzymuje brzmienie:

„**§ 1.** Wyraża się zgodę na obciążenie nieruchomości położonych w obrębie miasta Koła, (droga wewnętrzna) w ulicy Zakładowej oznaczonych numerami geodezyjnymi:

- nr 1/1 ark. 11, dla której Sąd Rejonowy w Kole V Wydział Ksiąg Wieczystych prowadzi księgę wieczystą nr KN1K/00004300/2
- nr 56/2, 56/3, 56/4, 56/5, 56/6 ark. 11 , dla których Sąd Rejonowy w Kole V Wydział Ksiąg Wieczystych prowadzi księgę wieczystą nr KN1K/00037093/7


stanowiących własność Gminy Miejskiej Koło odpłatną służebnością przesyłu na rzecz Energa – Operator S.A. Oddział w Kaliszu z siedzibą przy al. Wolności 8, 62-800 Kalisz zgodnie z załącznikami graficznymi stanowiącymi integralną część niniejszej uchwały”.


§ 2. Pozostała część Uchwały nie ulega zmianie.

§ 3. Wykonanie Uchwały powierza się Burmistrzowi Miasta Koła.

§ 4. Uchwała wchodzi w życie z dniem podjęcia.

Przewodniczący Rady Miejskiej w Kole

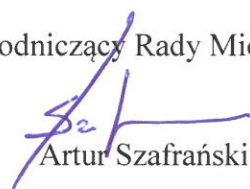
Artur Szafranski

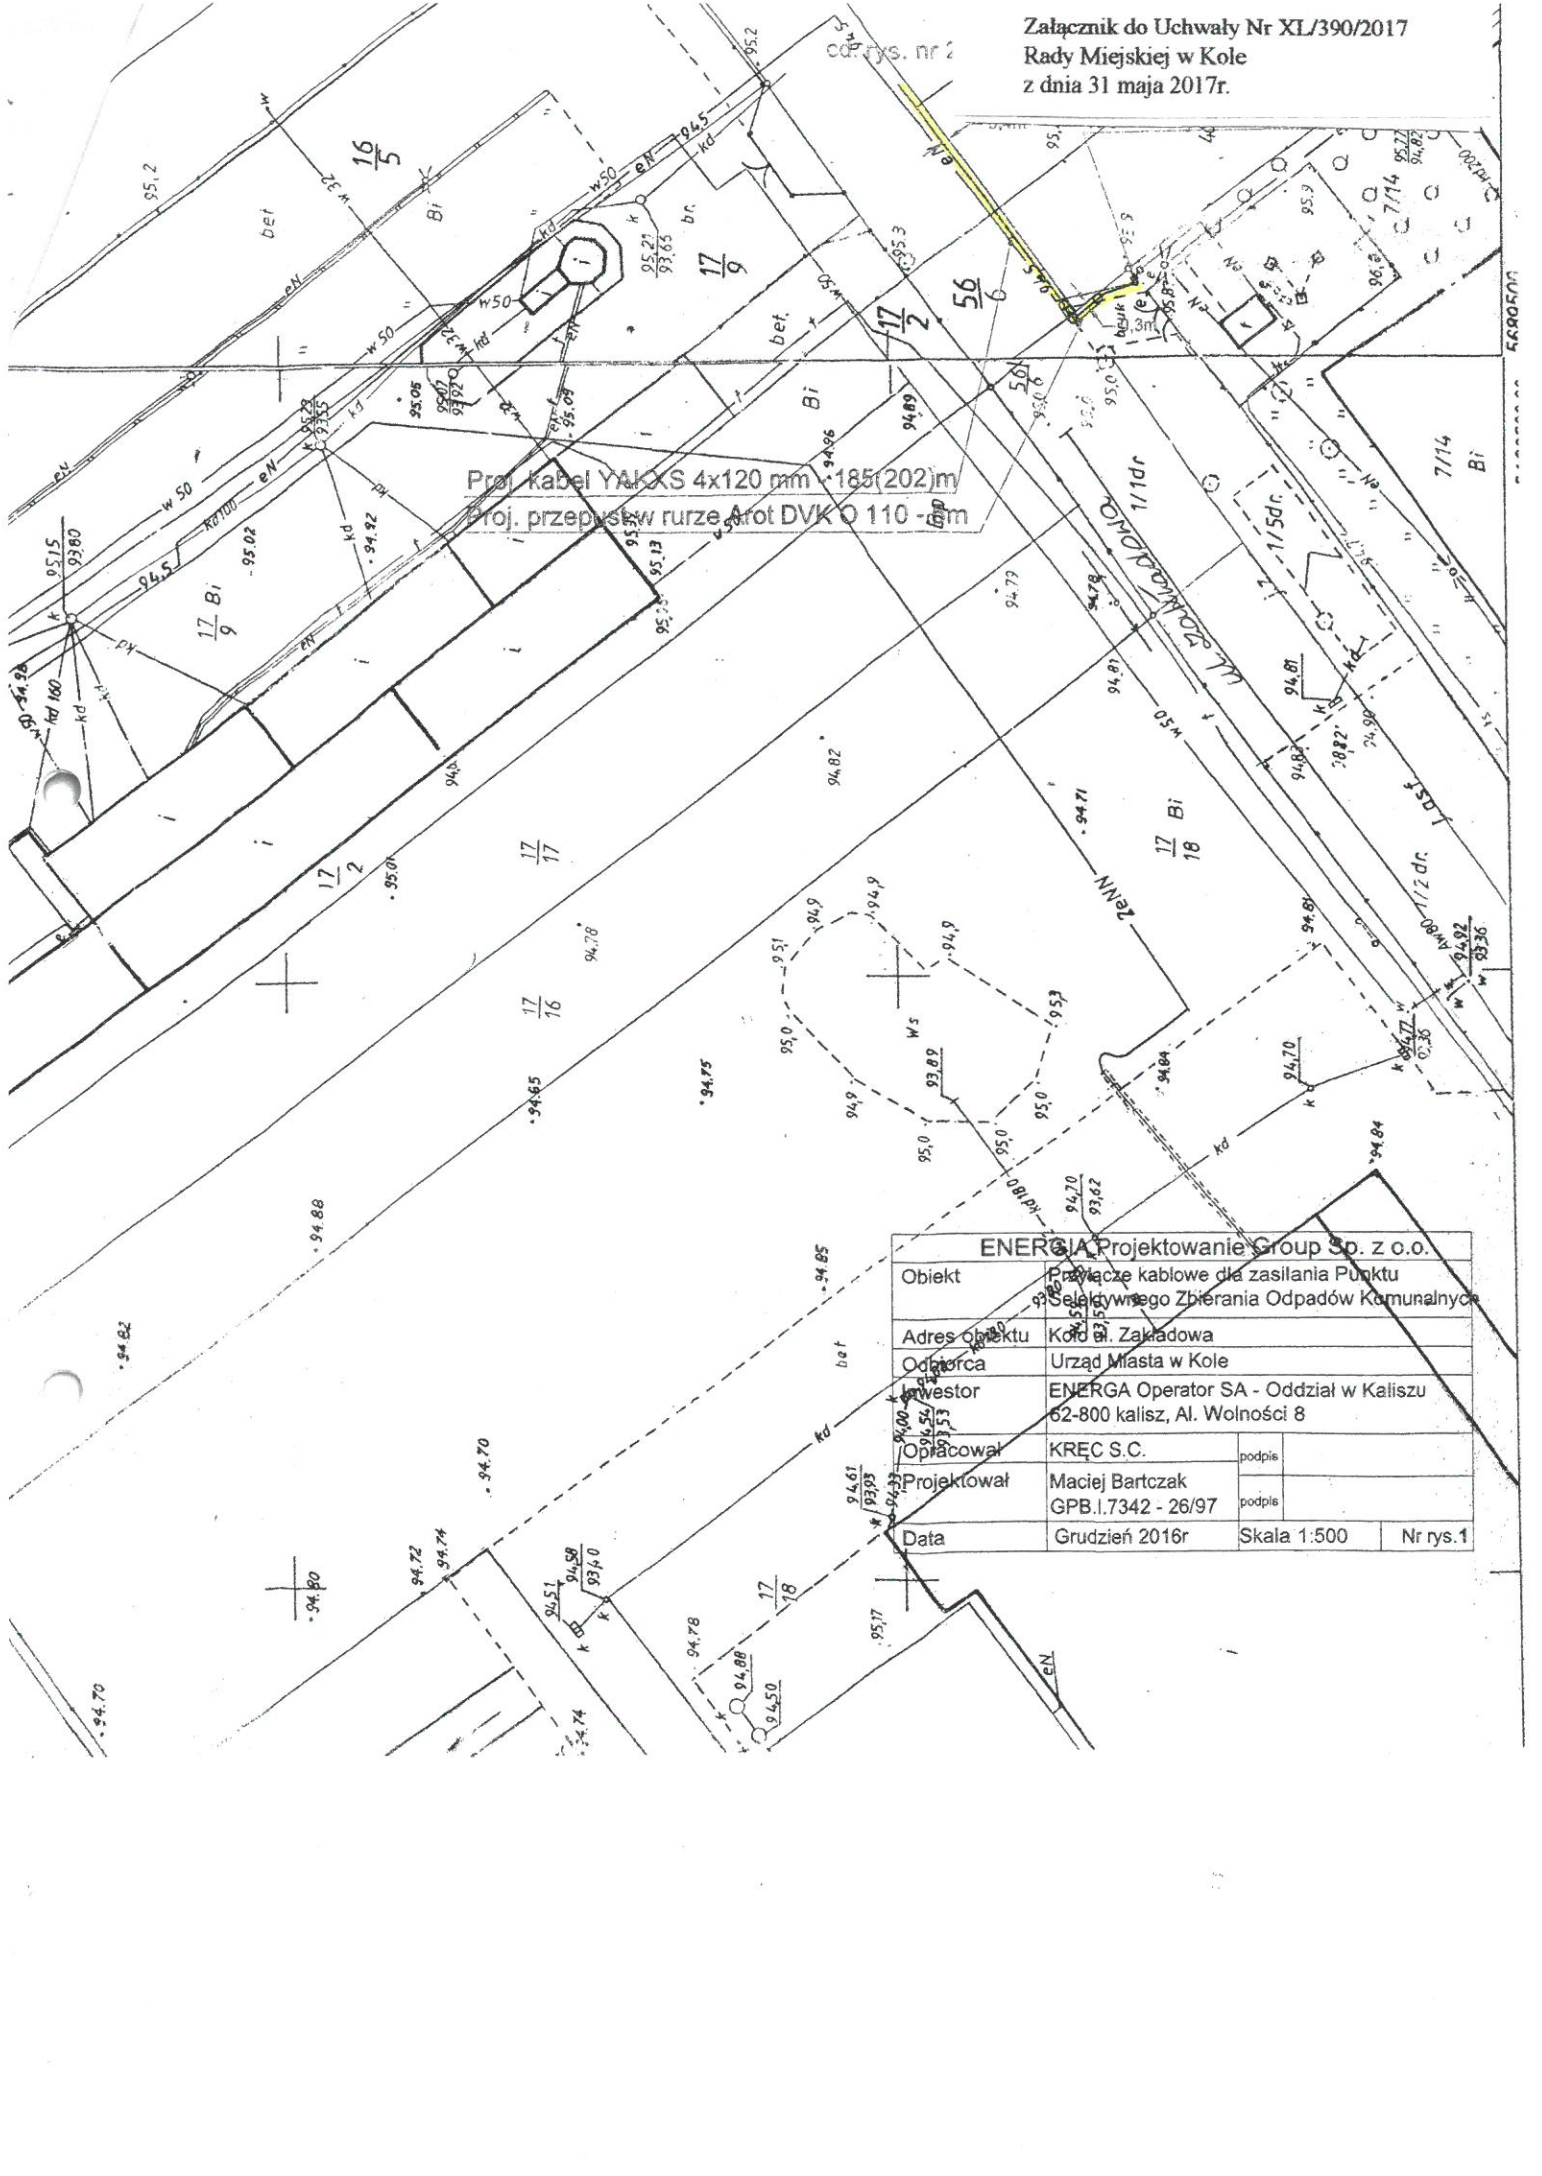

Prof. kabel YAKXS 4x120 mm² 185(202)m
 Proj. przepływ rurze Arot DVK O 110 -mm

ENERGA Projektowanie Group Sp. z o.o.			
Obiekt	Podłącze kablowe dla zasilania Punktu Selektywnego Zbierania Odpadów Komunalnych		
Adres obiektu	Kole B. Zakładowa		
Oddawca	Urząd Miasta w Kole		
Investor	ENERGA Operator SA - Oddział w Kaliszu 62-800 kalisz, Al. Wolności 8		
Opracował	KRĘC S.C.	podpis	
Projektował	Maciej Bartczak GPB.1.7342 - 26/97	podpis	
Data	Grudzień 2016r	Skala 1:500	Nr rys.1

Uzasadnienie do
UCHWAŁY NR XL/390/2017
RADY MIEJSKIEJ W KOLE
z dnia 31 maja 2017r.

w sprawie zmiany Uchwała Nr XXXIV/328/2017 Rady Miejskiej w Kole
z dnia 25 stycznia 2017 r.
w sprawie wyrażenia zgody na obciążenie odpłatną służebnością przesyłu
nieruchomości stanowiących własność Gminy Miejskiej Koło

Ustanowienie służebności przesyłu dotyczy budowy przyłącza kablowego w mieście Kole w ul. Zakładowej dla zasilania „Punktu Selektywnego Zbierania Odpadów Komunalnych” na działce 16/2 ark. 11 .

Zgodnie z treścią art. 305¹ Kodeksu cywilnego „Nieruchomość można obciążyć na rzecz przedsiębiorcy, który zamierza wybudować lub którego własność stanowią urządzenia, o których mowa w art. 49 § 1, prawem polegającym na tym, że przedsiębiorca może korzystać w oznaczonym zakresie z nieruchomości obciążonej, zgodnie z przeznaczeniem tych urządzeń (służebność przesyłu)”.

Rada Miejska w Kole Uchwałą Nr XXXIV/328/2017 z dnia 25 stycznia 2017 r. wyraziła zgodę na obciążenie nieruchomości objętych uchwałą służebnością przesyłu na rzecz przedsiębiorcy Energa-Operator S.A. Oddział w Kaliszu. W treści podjętej Uchwały nastąpiła oczywista omyłka pisarska w numeracji księgi wieczystej urządzonej dla jednej z nieruchomości. Nastąpiła zatem potrzeba skorygowania zapisów podjętej uchwały przed sporządzeniem stosownego aktu notarialnego ustanawiającego służebność. W tym stanie rzeczy podjęcie niniejszej uchwały należy ocenić jako uzasadnione i konieczne.

Burmistrz Miasta Koła


Stanisław Maciaszek