

UCHWAŁA NR XXI/223/2016  
RADY MIEJSKIEJ W KOLE  
z dnia 30 marca 2016r.

w sprawie wyrażenia zgody na obciążenie nieruchomości odpłatną służebnością przesyłu.

Na podstawie art. 18 ust. 2 pkt 9 lit. a ustawy z dnia 8 marca 1990 r. o samorządzie gminnym (Dz. U. z 2015 r., poz. 1515 ze zm.), art. 13 ust. 1 ustawy z dnia 21 sierpnia 1997r. o gospodarce nieruchomościami ( Dz. U. z 2015r. poz. 1774 ze zm.) uchwała się, co następuje:

§ 1. Wyraża się zgodę na obciążenie nieruchomości położonej w obrębie miasta Koła, ( droga wewnętrzna ) w rejonie ulicy Piaski oznaczona numerem geodezyjnym 38/2 ark. 15, dla której Sąd Rejonowy w Kole V Wydział Ksiąg Wieczystych prowadzi księgę wieczystą nr KN1K/00042287/2, stanowiącą własność Gminy Miejskiej Koło odpłatną służebnością przesyłu na rzecz Energa –Operator S.A. Oddział w Kaliszu z siedzibą przy al. Wolności 8, 62-800 Kalisz zgodnie z załącznikiem graficznym stanowiącym integralną część niniejszej uchwały.

§ 2. Zakres korzystania przez Energa –Operator S.A. Oddział w Kaliszu z siedzibą przy al. Wolności 8, 62-800 Kalisz z części nieruchomości wymienionej w § 1 zostanie szczegółowo określony w umowie zawartej w formie aktu notarialnego o ustanowieniu służebności przesyłu.

§ 3. Wykonanie uchwały powierza się Burmistrzowi Miasta Koła.

§ 4. Uchwała wchodzi w życie z dniem podjęcia.

Przewodniczący  
Rady Miejskiej w Kole

  
Artur Szafranski

Uzasadnienie do  
UCHWAŁY Nr XXI/223/2016  
RADY MIEJSKIEJ W KOLE  
z dnia 30 marca 2016r.

Zgodnie z art. 18 ust. 2 pkt 9 lit.a ustawy z dnia 8 marca 1990r. o samorządzie gminnym (Dz.U. z 2015r. poz. 1515 z późn. zm.), art. 13 ust. 1 ustawy z dnia 21 sierpnia 1997r. o gospodarce nieruchomościami ( Dz. U. z 2015r. poz. 1774 ze zmianami) dla wyrażenia zgody na obciążenie nieruchomości służebnością przesyłu wymagana jest Uchwała Rady Miejskiej.


Energa – Operator S.A. Oddział w Kaliszu wystąpiła z wnioskiem o uzgodnienie lokalizacji przebiegu przyłącza kablowego i ustanowienie służebności przesyłu na nieruchomości stanowiącej pas drogi wewnętrznej w rejonie ul. Piaski w Kole – przyłączy kablowe typu YAKXs 4x240 mm ( działka geodezyjna nr 38/2 ark. 15) dla potrzeb zasilania budynku usługowego firmy KROKUS Sp. z o.o.

Zgodnie z treścią art. 305<sup>1</sup> Kodeksu cywilnego „Nieruchomość można obciążyć na rzecz przedsiębiorcy, który zamierza wybudować lub którego własność stanowią urządzenia, o których mowa w art. 49 § 1, prawem polegającym na tym, że przedsiębiorca może korzystać w oznaczonym zakresie z nieruchomości obciążonej, zgodnie z przeznaczeniem tych urządzeń (służebność przesyłu)”.

Natomiast według brzmienia art. 305 § 1 kodeksu cywilnego „Jeżeli właściciel nieruchomości odmawia zawarcia umowy o ustanowienie służebności przesyłu, a jest ona konieczna dla właściwego korzystania z urządzeń, o których mowa w art. 49 § 1, przedsiębiorca może żądać jej ustanowienia za odpowiednim wynagrodzeniem”.


W związku z powyższym Burmistrz Miasta Koła przedkłada projekt uchwały w sprawie wyrażenia zgody na obciążenie w/w nieruchomości położonych na terenie miasta Koła, stanowiących własność Gminy Miejskiej Koło odpłatną służebnością przesyłu na rzecz Energa – Operator S.A. Oddział w Kaliszu z siedzibą przy al. Wolności 8, 62-800 Kalisz.

Burmistrz Miasta Koła

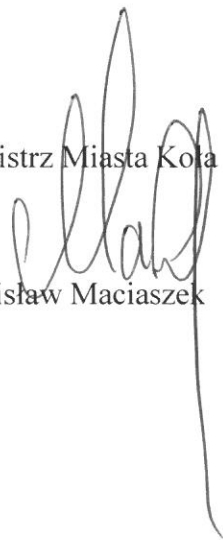

Stanisław Maciaszek

Załącznik do Uchwały nr XXI/223/2016  
Rady Miejskiej w Kole z dnia 30 marca 2016r.

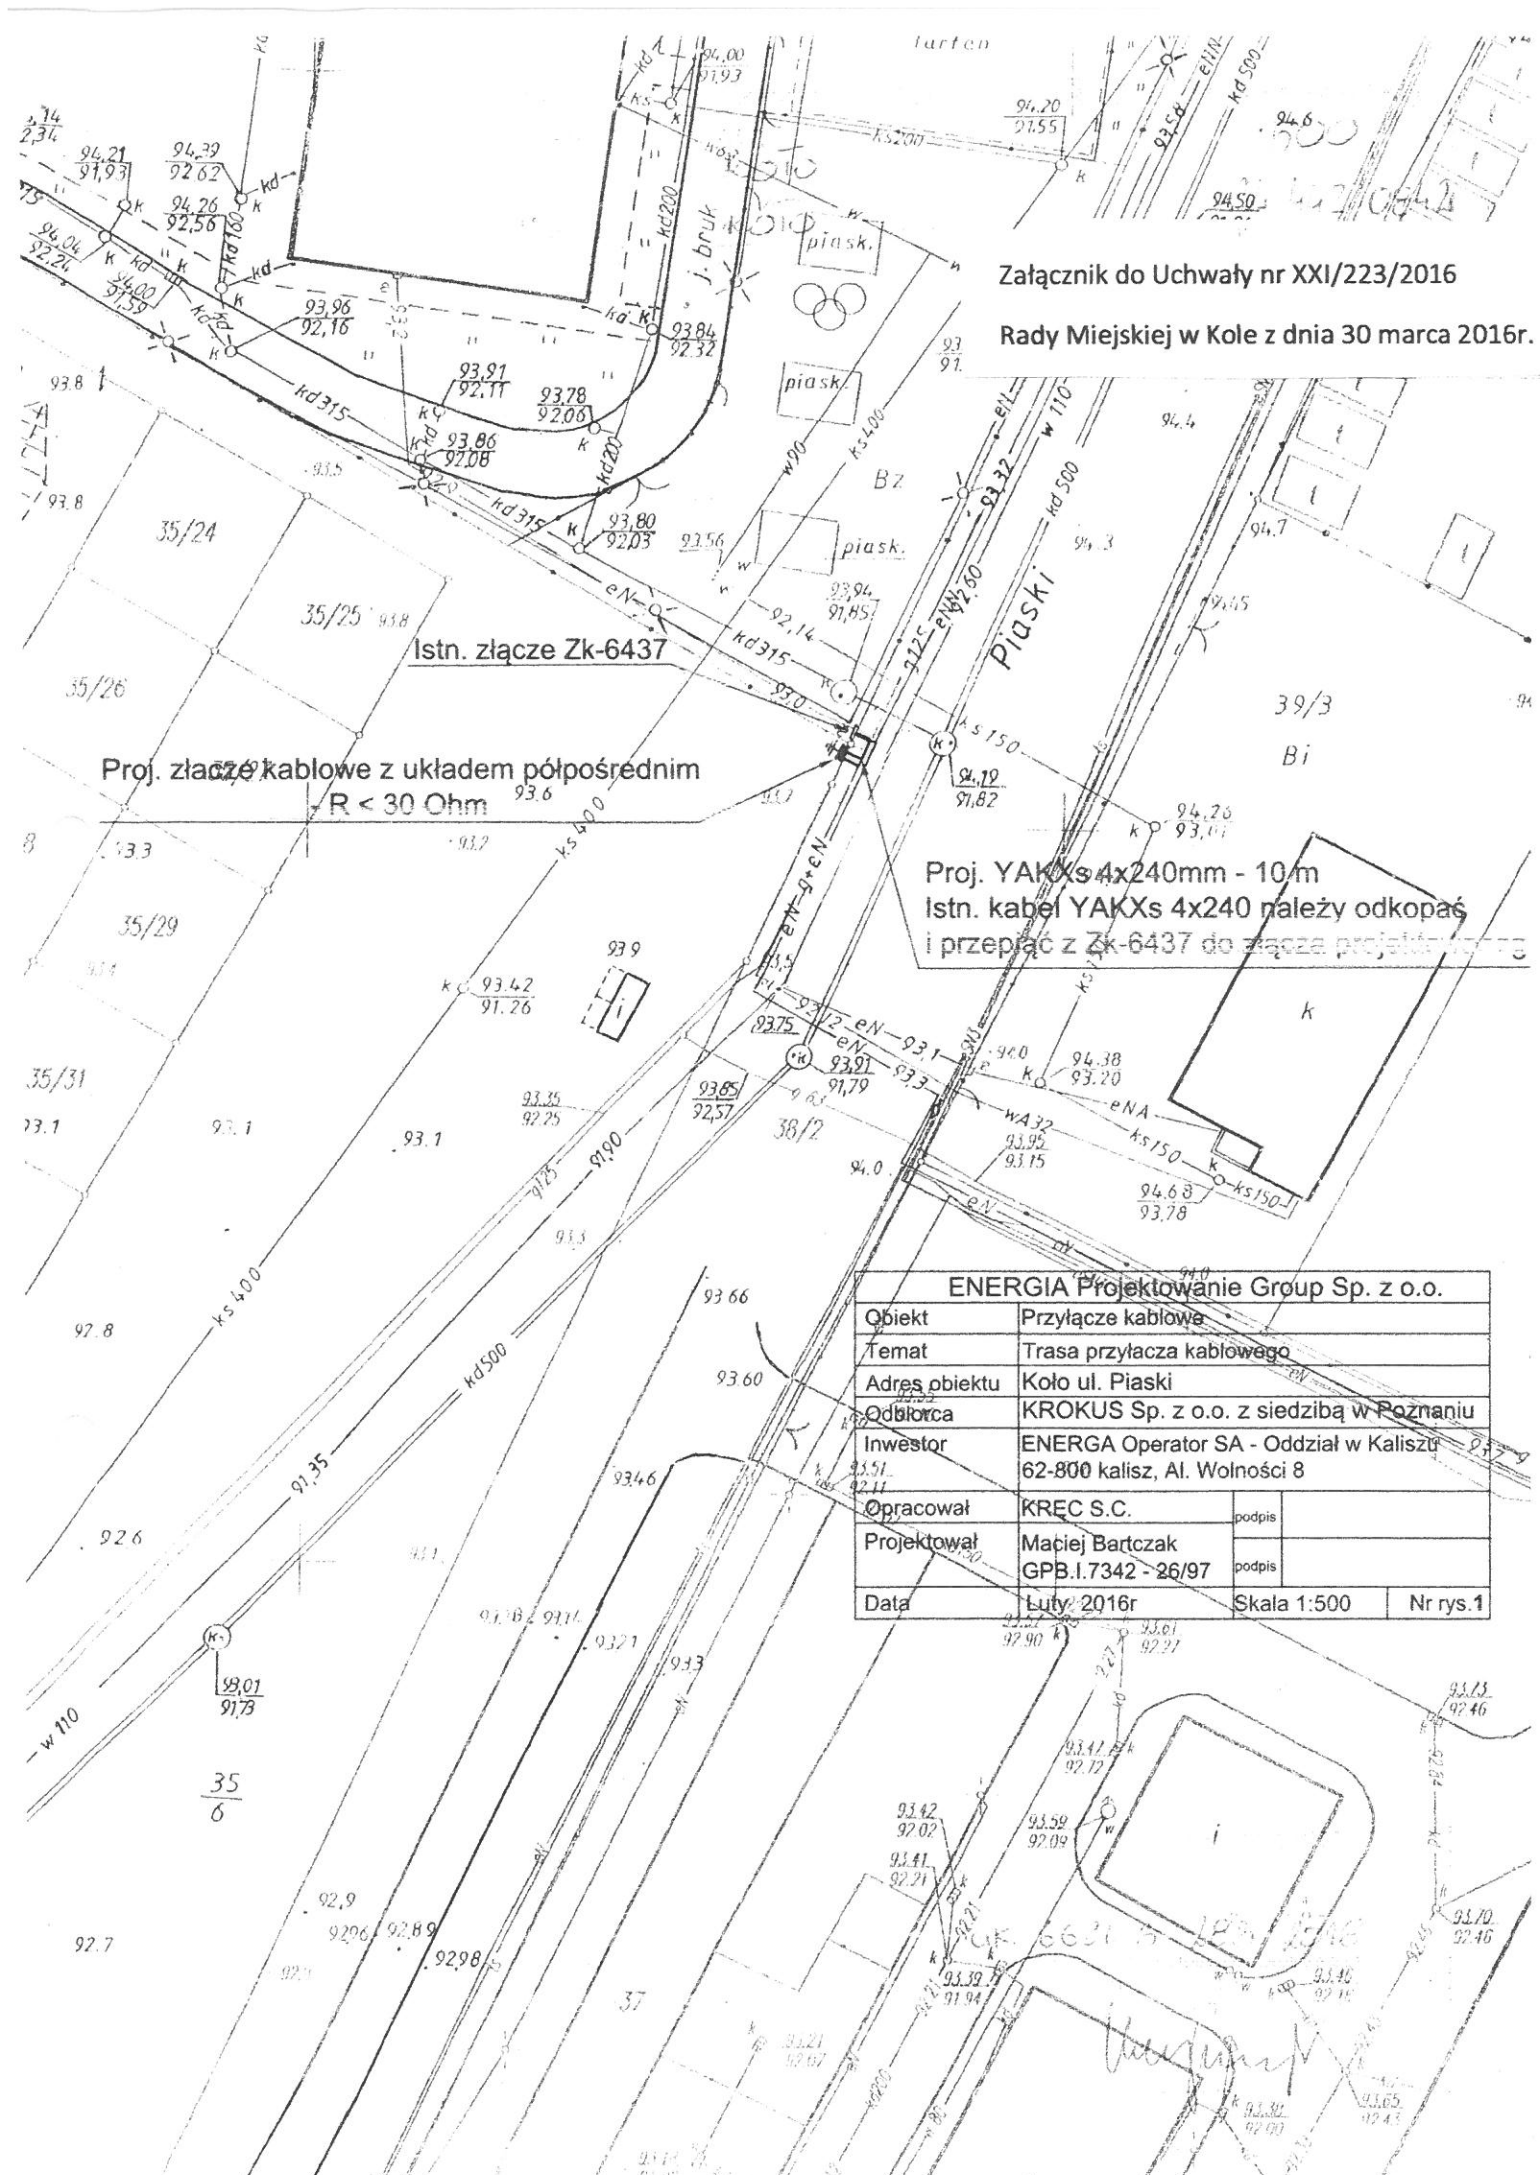

Proj. YAKXs 4x240mm - 10m  
Istn. kabel YAKXs 4x240 należy odkopać i przepiąć z Zk-6437 do złącza projektowanego

ENERGIA Projektowanie Group Sp. z o.o.			
Objekt	Przyłącze kablowe		
Temat	Trasa przyłącza kablowego		
Adres obiektu	Koło ul. Piaski		
Odbiorca	KROKUS Sp. z o.o. z siedzibą w Poznaniu		
Inwestor	ENERGA Operator SA - Oddział w Kaliszu 62-800 kalisz, Al. Wolności 8		
Opracował	KREC S.C.	podpis	
Projektował	Maciej Bartzak GPB.I.7342 - 26/97	podpis	
Data	Luty 2016r	Skala 1:500	Nr rys.1