

UCHWAŁA NR XV/129/2015
RADY MIEJSKIEJ W KOLE
z dnia 28 października 2015r

w sprawie wyrażenia zgody na obciążenie służebnością przesyłu nieruchomości stanowiącej własność Gminy Miejskiej Koło.

Na podstawie art. 18 ust. 2 pkt 9 lit. „a” ustawy z dnia 8 marca 1990 r. o samorządzie gminnym (Dz. U. z 2015 r. poz. 1515 z późn. zm.), oraz art. 13 ust. 1 ustawy z dnia 21 sierpnia 1997 r. o gospodarce nieruchomościami (Dz. U. 2015r. poz. 782 z późn. zm.), Rada Miejska w Kole uchwała co następuje:


§ 1. Wyraża się zgodę na obciążenie odpłatną służebnością przesyłu nieruchomości stanowiącej własność Gminy Miejskiej Koło, położonej w mieście Koło w rejonie ulicy Rawity - Witanowskiego, oznaczonej w ewidencji gruntów miasta Koła jako działka nr 74/3 arkusz mapy 37 (objętej księgą wieczystą Nr KN1K/00031266/9) na rzecz ENERGA - OPERATOR Spółka Akcyjna z siedzibą w Gdańsku Oddział w Kaliszu zgodnie z załącznikiem graficznym stanowiącym integralną część niniejszej uchwały.

§ 2. Zakres korzystania przez ENERGA - OPERATOR Spółka Akcyjna z siedzibą w Gdańsku Oddział w Kaliszu z części nieruchomości obciążonej zostanie szczegółowo określony w umowie zawartej w formie aktu notarialnego o ustanowieniu służebności przesyłu.

§ 3. Wykonanie uchwały powierza się Burmistrzowi Miasta Koła.

§ 4. Uchwała wchodzi w życie z dniem podjęcia.

Przewodniczący
Rady Miejskiej w Kole

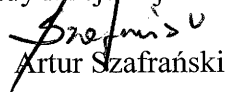
Artur Szafranski

Uzasadnienie do
UCHWAŁY NR XV/129/2015
RADY MIEJSKIEJ W KOLE
z dnia 28 października 2015r

w sprawie wyrażenia zgody na obciążenie służebnością przesyłu nieruchomości stanowiącej własność Gminy Miejskiej Koło.


W dniu 30.07.2015r. ENERGA - OPERATOR Spółka Akcyjna z siedzibą w Gdańsku Oddział w Kaliszu, działając poprzez pełnomocnika złożyła wniosek o ustanowienie służebności przesyłu dla projektowanej linii kablowej SN-15KV typu 3Xxruhakxs 1x70 mm² w działce nr 74/3 ark. mapy 37, która stanowi własność Gminy Miejskiej Koło. Dzięki ustanowionej służebności przesyłu ENERGA - OPERATOR Spółka Akcyjna z siedzibą w Gdańsku Oddział w Kaliszu uzyska prawo do ułożenia linii kablowej a w przyszłości dostępu do własnych instalacji i urządzeń, w celu dokonywania ich konserwacji lub remontów. Zgodnie z art. 49 § 1 kodeksu cywilnego instalacje i urządzenia energetyczne, po wybudowaniu stanowią własność wyżej wymienionej spółki.

Zgodnie z treścią art. 305¹ kodeksu cywilnego „nieruchomość można obciążyć na rzecz przedsiębiorcy, który zamierza wybudować lub którego własność stanowią urządzenia, o których mowa w art. 49 § 1, prawem polegającym na tym, że przedsiębiorca może korzystać w oznaczonym zakresie z nieruchomości obciążonej, zgodnie z przeznaczeniem tych urządzeń (służebność przesyłu)”. Ustanowienie służebności ureguje status prawny infrastruktury technicznej ENERGA – OPERATOR Spółka Akcyjna z siedzibą w Gdańsku Oddział w Kaliszu, która będzie ułożona w działce stanowiącej własność Gminy Miejskiej Koło. W myśl art. 6 pkt 2 ustawy z dnia 21 sierpnia 1997r. o gospodarce nieruchomościami „budowa i utrzymanie ciągów drenażowych, przewodów i urządzeń służących do przesyłania lub dystrybucji płynów, pary, gazów i energii elektrycznej, a także innych obiektów i urządzeń niezbędnych do korzystania z tych przewodów i urządzeń”, stanowi cel publiczny, co wiąże się z obowiązkiem współdziałania Gminy Miejskiej Koło w kwestii budowania i użytkowania przedmiotowej infrastruktury.

Burmistrz Miasta Koła

Stanisław Maciaszek

Załącznik
do uchwały Nr XVI/29/2015
Rady Miejskiej w Kole
z dnia 28 października 2015r

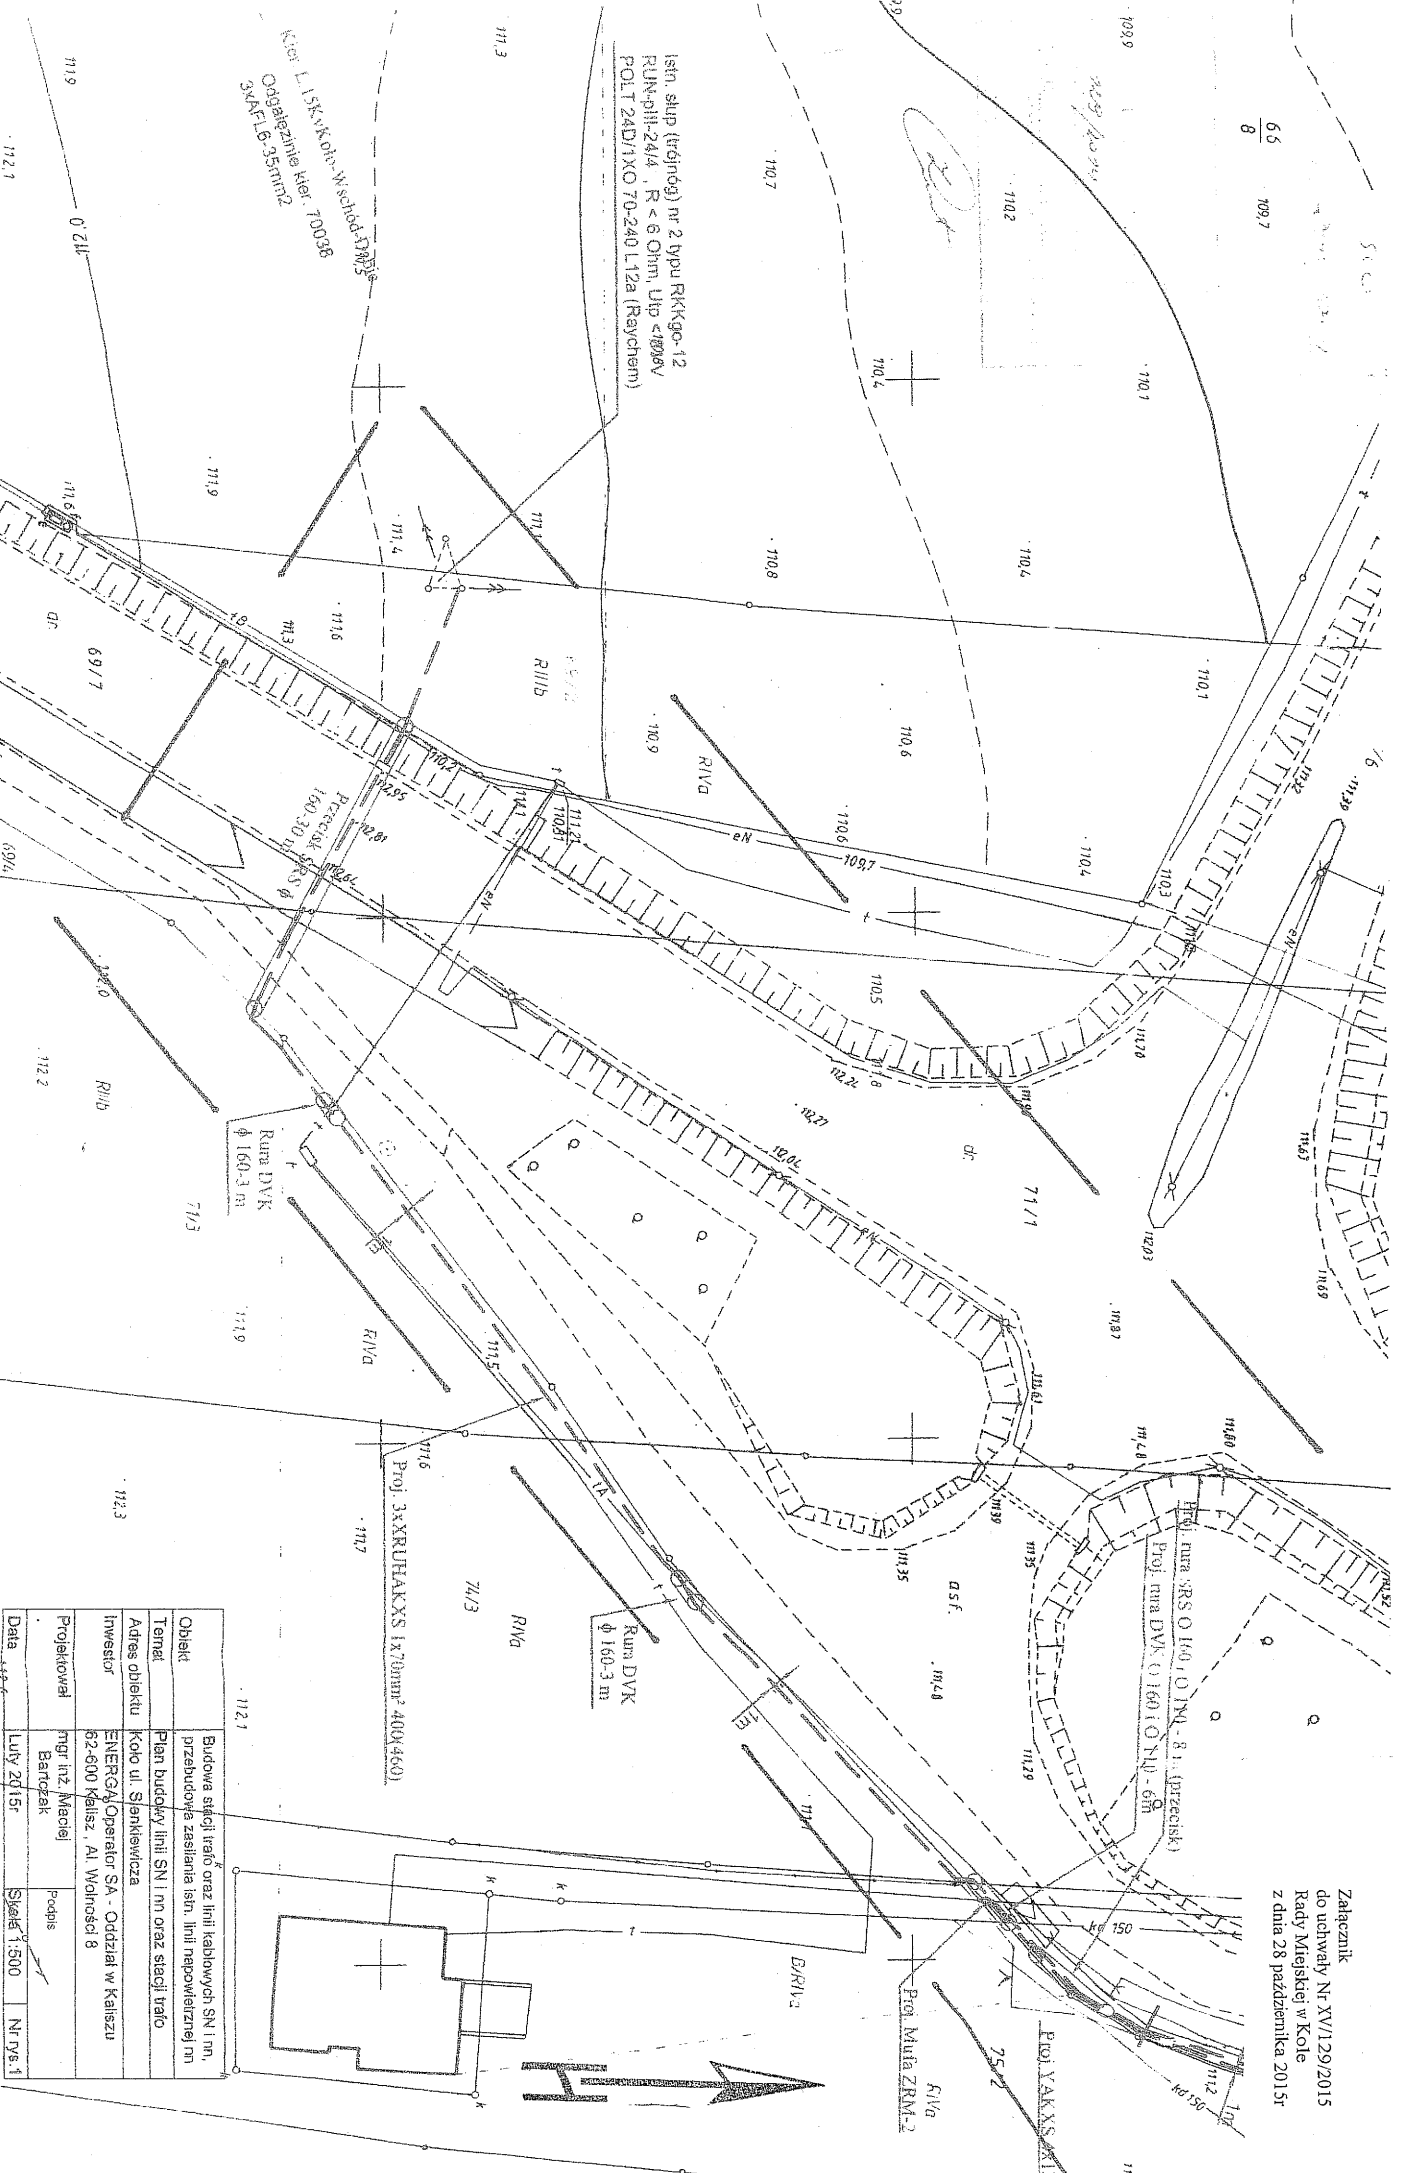

Istn. ślip (trójnog) nr 2 typu RKKgo-12
RUN-pil-24/4, R < 6 Ohm, Uip < 800V
POLIT 24D/1XO 70-240 L12a (Raychem)

Kier. L.154.Kob.-Włodob.10.13
Członek Zarządu
SKAŁA 6-3-55m/2

Proj. 3XRRUHXKS 1x70mm² 400V(460)

Proj. kana DVK O 160 i O 110 - 8.1. (przecisk)

Proj. kana DVK O 160 i O 110 - 6m

Obiekt	Budowa stacji trajo oraz linii kablowych SN i nn, przebudowa zasilania isrn. linii napowietrznej nn
Temat	Plan budowy linii SN i nn oraz stacji trajo
Adres obiektu	Kolo ul. Sienkiewicza
Inwestor	ENERGA Operator SA - Oddział w Kaliszu 62-600 Kalisz, Al. Wolności 8
Projektował	mgr inż. Maciej Barczak
Data	Luty 2015r
	Skala 1:500
	Nr rys. 1

mgr inż. Maciej Barczak
opr. nr PRB.1.742.26/97
3260 do projektu, licenc. i nadzoru, robót oraz
ograniczenia w zakresie usied. Miejskiej i Urzędowi sdnw.
ul. Żurawin 9A, 62-570 Rychnów, tel. 63 240 11 70