

UCHWAŁA NR XVI/157/2015
RADY MIEJSKIEJ W KOLE
z dnia 25 listopada 2015r

w sprawie wyrażenia zgody na obciążenie służebnością przesyłu nieruchomości stanowiącej własność Gminy Miejskiej Koło.

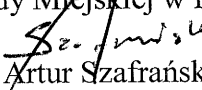
Na podstawie art. 18 ust. 2 pkt 9 lit. „a” ustawy z dnia 8 marca 1990 r. o samorządzie gminnym (Dz. U. z 2015 r. poz. 1515 z późn. zm.), oraz art. 13 ust. 1 ustawy z dnia 21 sierpnia 1997 r. o gospodarce nieruchomościami (Dz. U. 2015r. poz. 1774) Rada Miejska w Kole uchwala co następuje:

§ 1. Wyraża się zgodę na obciążenie nieodpłatną służebnością przesyłu nieruchomości stanowiącej własność Gminy Miejskiej Koło, położonej w mieście Kole w rejonie ulicy Czereśniowej, oznaczonej w ewidencji gruntów miasta Koła nr działki 39/24 arkusz mapy 39 (objętej księgą wieczystą Nr KN1K/00019545/9) na rzecz na rzecz Miejskiego Zakładu Wodociągów i Kanalizacji sp. z o.o. w Kole ul. Energetyczna 11 zgodnie z załącznikiem graficznym stanowiącym integralną część niniejszej uchwały.

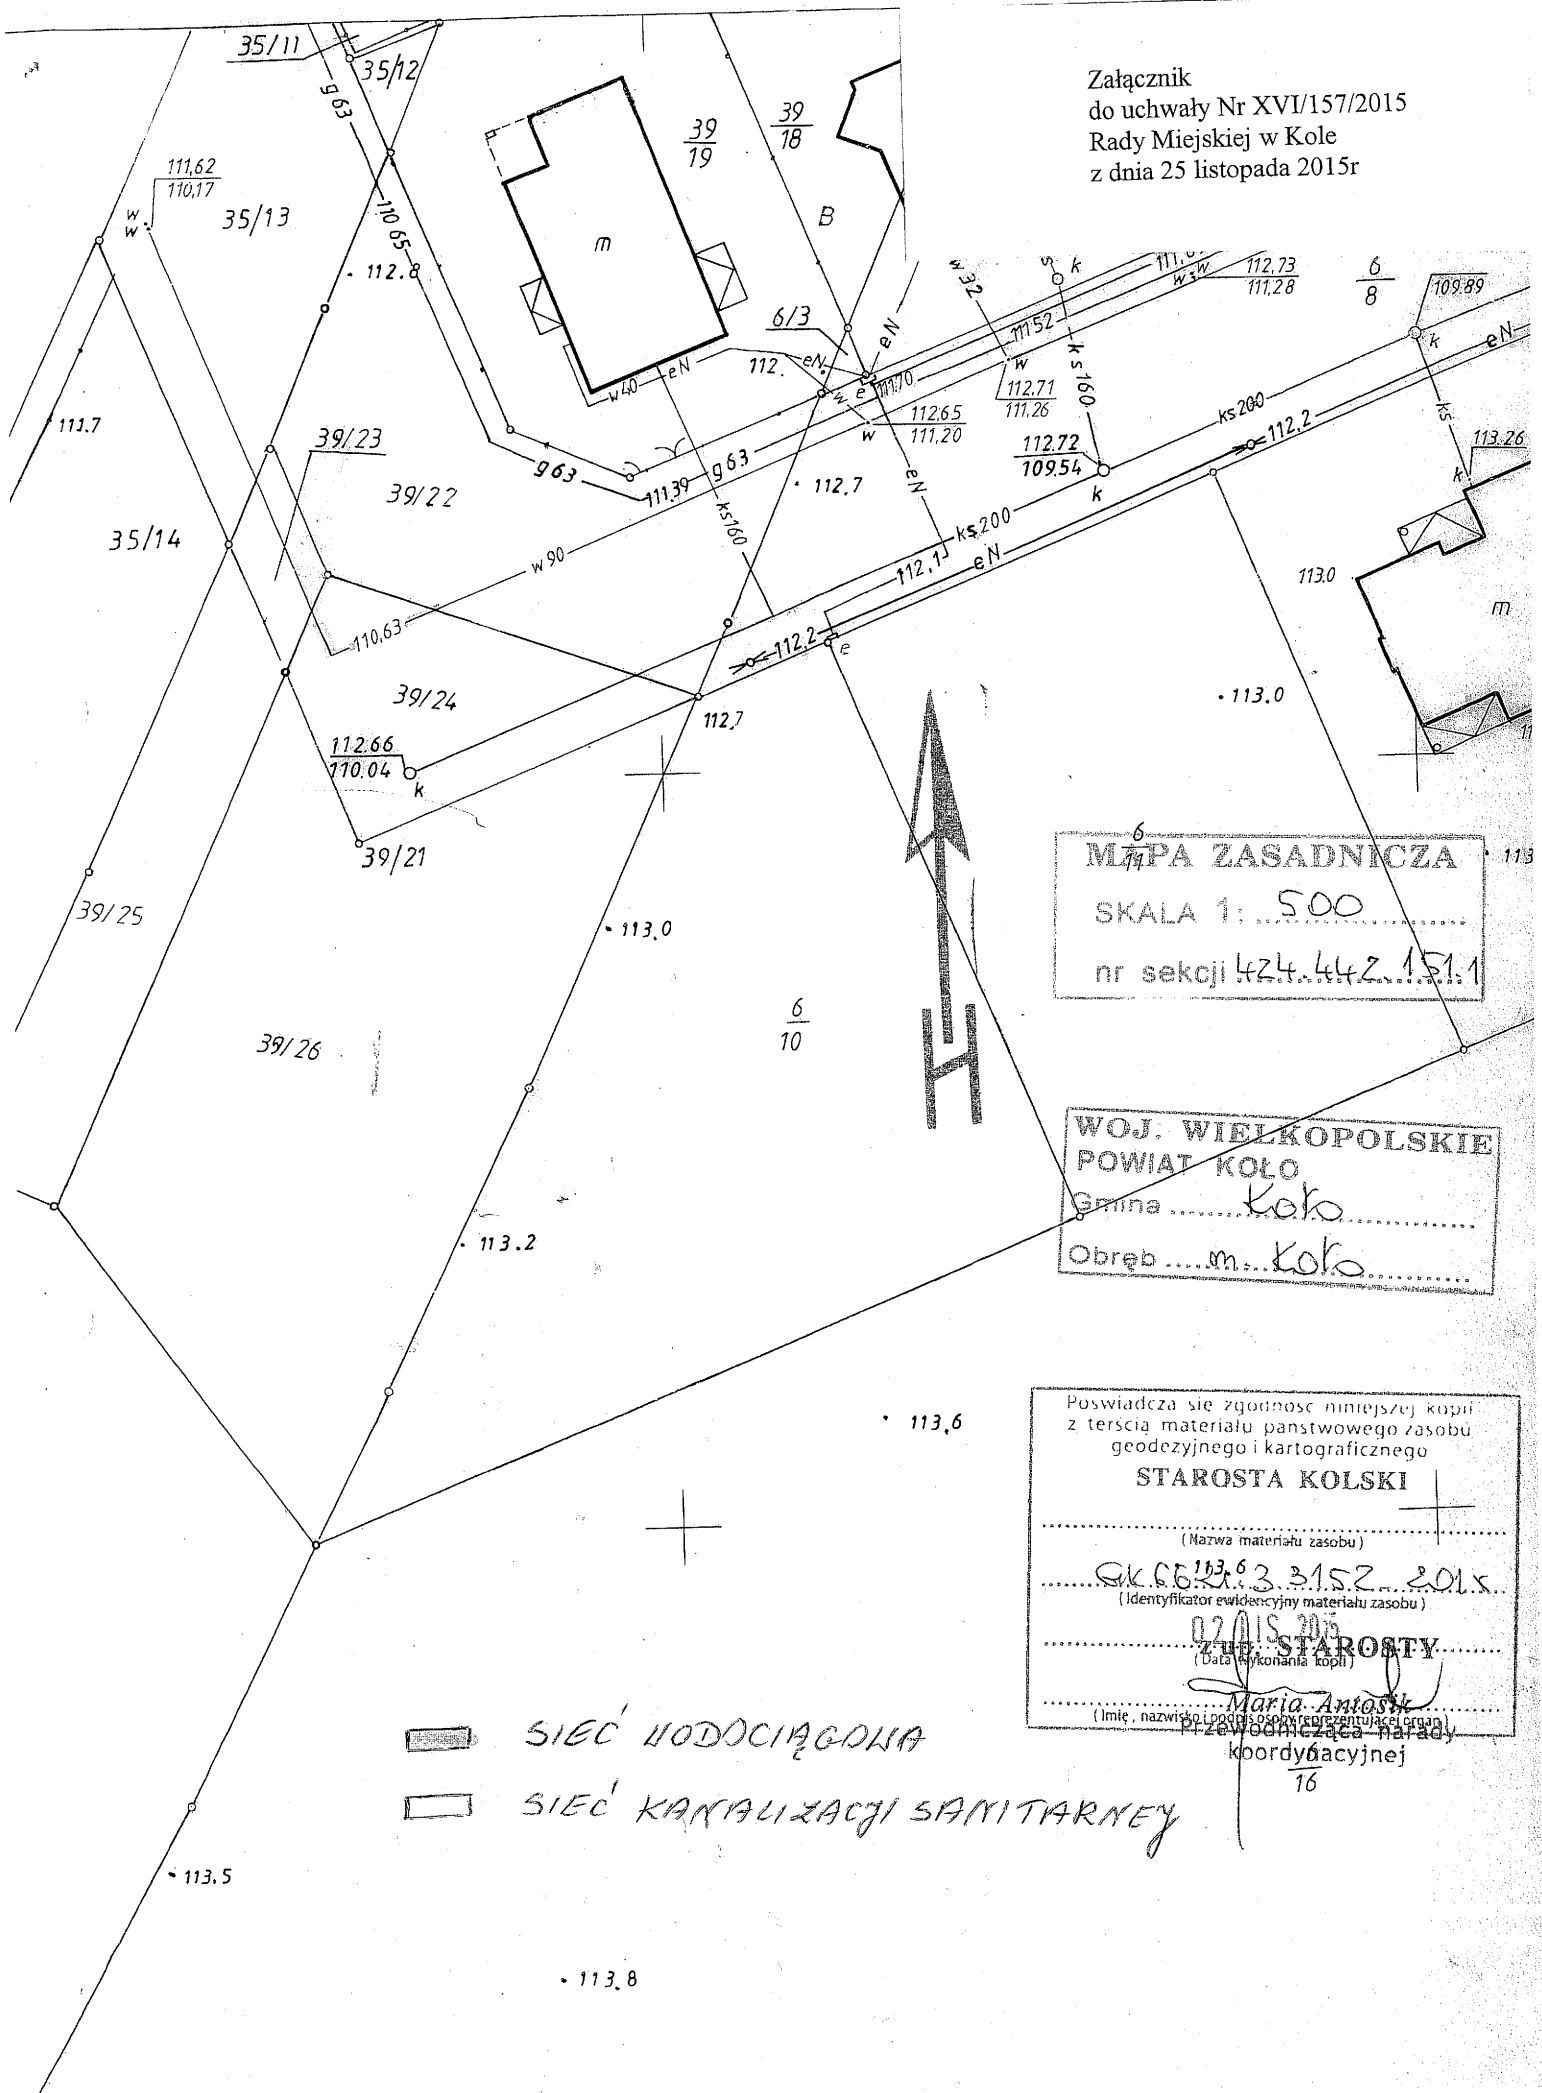
§ 2. Zakres korzystania przez Miejski Zakład Wodociągów i Kanalizacji sp. z o.o. w Kole z części nieruchomości obciążonej zostanie szczegółowo określony w umowie zawartej w formie aktu notarialnego o ustanowieniu służebności przesyłu.

§ 3. Wykonanie uchwały powierza się Burmistrzowi Miasta Koła.

§ 4. Uchwała wchodzi w życie z dniem podjęcia.

Przewodniczący
Rady Miejskiej w Kole

Artur Szafranski

Załącznik
do uchwały Nr XVI/157/2015
Rady Miejskiej w Kole
z dnia 25 listopada 2015r



MAPA ZASADNICZA
SKALA 1: 500
nr sekcji 424.442.151.1

WOJ. WIELKOPOLSKIE
POWIAT KOŁO
Gmina *Kolo*
Obręb *m. Kolo*

Poswiadcza się zgodność niniejszej kopii
z treścią materiału państwowego zasobu
geodezyjnego i kartograficznego
STAROSTA KOŁSKI
(Nazwa materiału zasobu)
OK.66.153.6.3.3152.2015
(Identyfikator ewidencyjny materiału zasobu)
02.11.2015
STAROSTY
(Data wykonania kopii)
Maria Antosik
(Imię, nazwisko i podpis osoby odpowiedzialnej za
przewodniczącą naradę
koordynacyjnej

SIEĆ WODOCIĄGOWA
 SIEĆ KANALIZACJI SANITARNEJ

Uzasadnienie do
UCHWAŁY NR XVI/157/2015
RADY MIEJSKIEJ W KOLE
z dnia 25 listopada 2015r

w sprawie wyrażenia zgody na obciążenie służebnością przesyłu nieruchomości stanowiącej własność Gminy Miejskiej Koło.

W dniu 03.11.2015r. do Urzędu Miejskiego w Kole wpłynął wniosek Miejskiego Zakładu Wodociągów i Kanalizacji sp. z o.o. w Kole ul. Energetyczna 11 o ustanowienie nieodpłatnej służebności przesyłu dla infrastruktury technicznej obejmującej sieć wodociągową PVC Ø 90 o długości 11,00 m oraz sieć kanalizacji sanitarnej PVC Ø 200 o długości 16,00 m wraz ze studnią Ø 500. W/w infrastruktura jest umieszczona w działce nr 39/24 ark. mapy 39 która stanowi własność Gminy Miejskiej Koło.

Dzięki ustanowionej służebności przesyłu Miejski Zakład Wodociągów i Kanalizacji sp. z o.o. w Kole uzyska prawo dostępu do własnych instalacji i urządzeń, w celu dokonywania ich konserwacji lub remontów. Zgodnie z art. 49 § 1 kodeksu cywilnego instalacje i urządzenia po wybudowaniu stanowią własność wyżej wymienionej spółki. Zgodnie z treścią art. 305¹ kodeksu cywilnego „nieruchomość można obciążyć na rzecz przedsiębiorcy, który zamierza wybudować lub którego własność stanowią urządzenia, o których mowa w art. 49 § 1, prawem polegającym na tym, że przedsiębiorca może korzystać w oznaczonym zakresie z nieruchomości obciążonej, zgodnie z przeznaczeniem tych urządzeń (służebność przesyłu)”. Ustanowienie służebności ureguluje status prawny infrastruktury technicznej Miejskiego Zakładu Wodociągów i Kanalizacji sp. z o.o. w Kole, która jest ułożona w działce stanowiącej własność Gminy Miejskiej Koło. W myśl art. 6 pkt 2 ustawy z dnia 21 sierpnia 1997r. o gospodarce nieruchomościami „budowa i utrzymanie ciągów drenażowych, przewodów i urządzeń służących do przesyłania lub dystrybucji płynów, pary, gazów i energii elektrycznej, a także innych obiektów i urządzeń niezbędnych do korzystania z tych przewodów i urządzeń”, stanowi cel publiczny, co wiąże się z obowiązkiem współdziałania Gminy Miejskiej Koło w kwestii budowania i użytkowania przedmiotowej infrastruktury.

Burmistrz Miasta Koła


Stanisław Maciaszek