


WYRYS ZE STUDIUM UWARUNKOWAN I KIERUNKÓW
ZAGOSPODAROWANIA PRZESTRZENNEGO MIASTA KOŁA

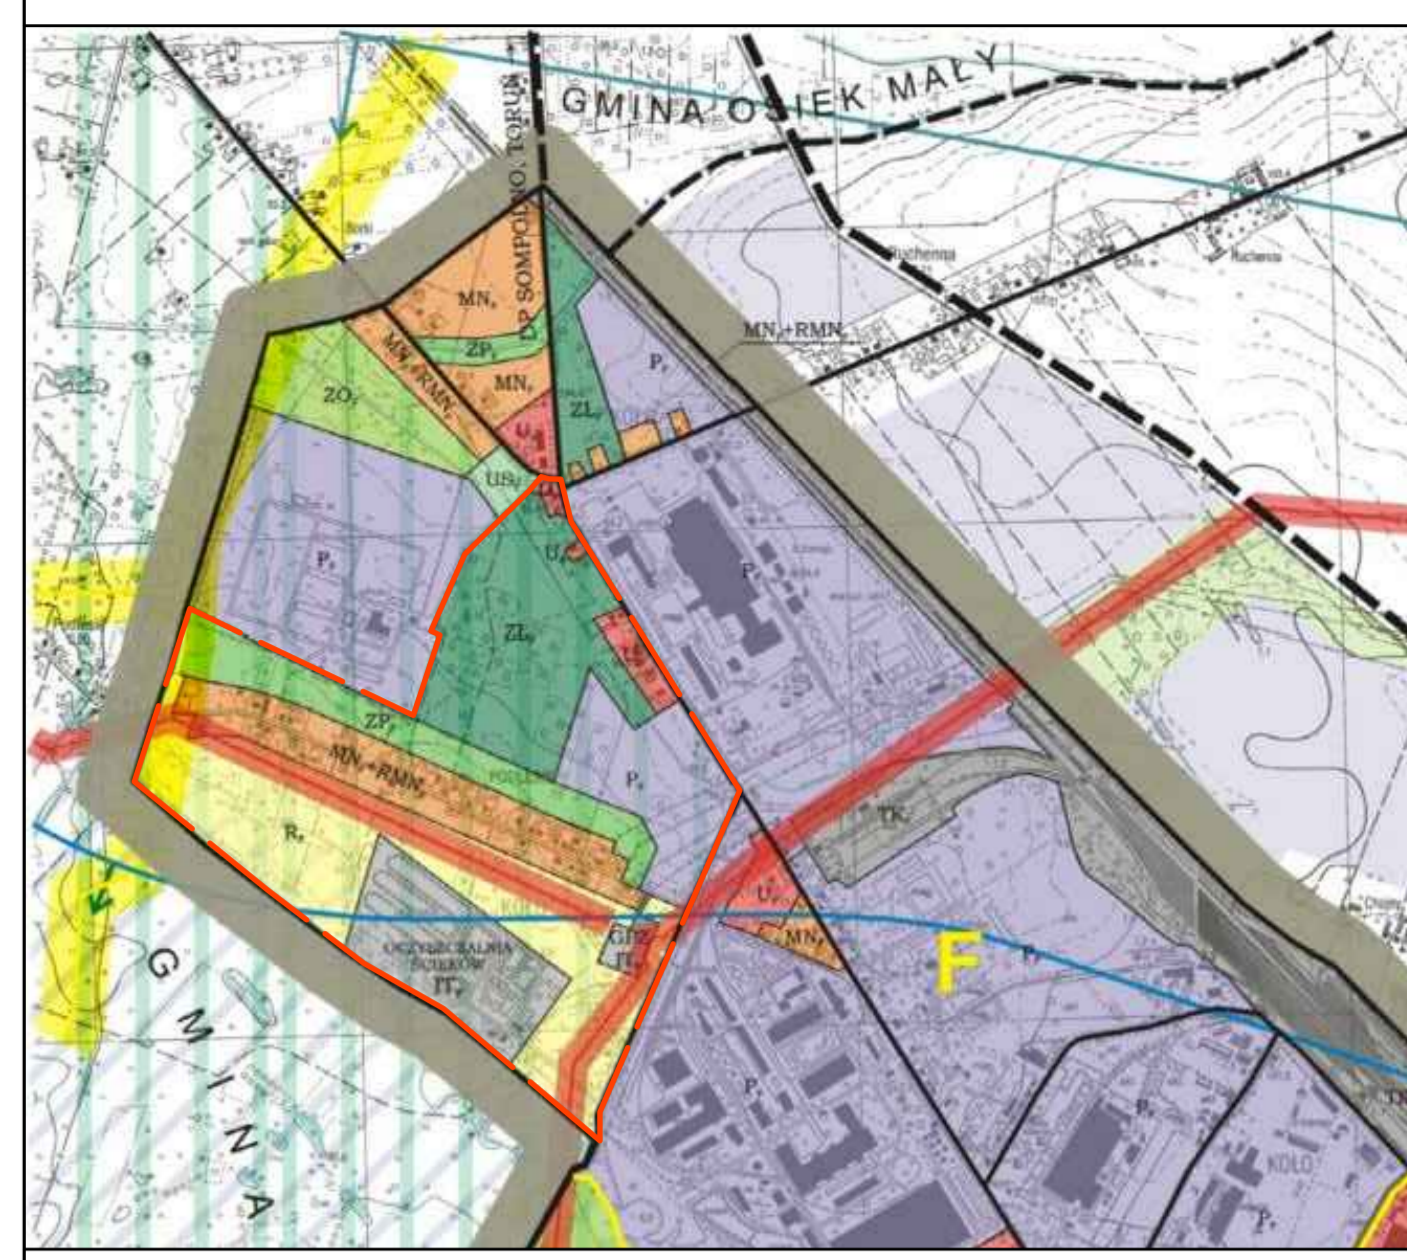

Obzar objęty miejscowym planem zagospodarowania przestrzennego

OZNACZENIA

- Granicz obszar objętego planem
- Linie rozgraniczające tereny o różnym przeznaczeniu lub różnych sposobach zagospodarowania
- Nieprzekraczalna linia zabudowy
- MN Tereny zabudowy mieszkaniowej jednorodzinnej
- U Tereny zabudowy usługowej
- MN/U Teren zabudowy mieszkaniowej jednorodzinnej wraz z zabudową usługową
- P Teren obiektów produkcyjnych, składów i magazynów
- ZI Teren zieleni izolacyjnej
- K Teren infrastruktury technicznej - kanalizacja
- E Teren infrastruktury technicznej - elektroenergetyka
- R Tereny rolnicze
- ZL Tereny lasów
- WS Teren wód powierzchniowych wraz z pasem technicznym
- KDW Tereny dróg wewnętrznych
- KDD Teren drogi publicznej dojazdowej
- KDZ Tereny dróg publicznych zbiorczych
- strefa ochrony konserwatorskiej zewidencjonowanych stanowisk archeologicznych
- sieć gazowa wysokiego ciśnienia DN 500 wraz ze strefą odległości podstawowej
- linia elektroenergetyczna wysokiego napięcia wraz z pasem terenu ochronnego
- linia elektroenergetyczna średniego napięcia wraz z pasem terenu ochronnego

SKALA 1 : 1000

0m 50m 100m

424.442.026-1 MAPA SYTUACYJNO-WYSOKOŚCIOWA
1:500

424.442.026-4 MAPA SYTUACYJNO-WYSOKOŚCIOWA
1:500

424.442.033-3 MAPA SYTUACYJNO-WYSOKOŚCIOWA
1:500

MAPA SYTUACYJNO-WYSOKOŚCIOWA
1:500