

UCHWAŁA NR XXVI/228/2012
Rady Miejskiej w Kole
z dnia 30 października 2012 r.

w sprawie wyrażenia zgody na obciążenie nieruchomości odpłatną służebnością przesyłu.

Na podstawie art. 18 ust. 2 pkt 9 lit. a ustawy z dnia 8 marca 1990 r. o samorządzie gminnym (Dz. U. z 2001 r. Nr 142, poz. 1591 ze zm.), art. 13 ust. 1 ustawy z dnia 21. sierpnia 1997 r. o gospodarce nieruchomościami (Dz. U. z 2010 r. Nr 102 poz. 851 ze zm.) uchwała się, co następuje:

§ 1

Wyraża się zgodę na obciążenie nieruchomości położonej w obrębie miasta Koła, (droga wewnętrzna ul. Czereśniowa) oznaczonej numerem geodezyjnym 6/8 ark. 44 uregulowana w księdze wieczystej nr KN1K/00008637/1, stanowiącej własność Gminy Miejskiej Koło odpłatną służebnością przesyłu na rzecz Energa –Operator S.A. Oddział w Kaliszu z siedzibą przy al. Wolności 8, 62-800 Kalisz zgodnie z załącznikiem graficznym stanowiącym integralną część niniejszej uchwały.

§ 2

Służebność będzie polegała na prawie korzystaniu z nieruchomości w zakresie niezbędnym do eksploatacji, naprawy i konserwacji urządzenia – przyłącze energetyczne typu YAKXS 4x120 dla zasilania budynku mieszkalnego znajdującego się na działce 6/13 ark. 44 przy ul. Czereśniowej w Kole (działka nr 6/8 ark. 44).

§ 3

Zakres korzystania przez Energa –Operator S.A. Oddział w Kaliszu z siedzibą przy al. Wolności 8, 62-800 Kalisz z części nieruchomości wymienionych w § 1 zostanie szczegółowo określony w umowie zawartej w formie aktu notarialnego o ustanowieniu służebności przesyłu.


§ 4

Wykonanie uchwały powierza się Burmistrzowi Miasta Koła.

§ 5

Uchwała wchodzi w życie z dniem podjęcia.

Przewodnicząca Rady Miejskiej



Urszula Pękacz

UZASADNIENIE

do Uchwały Nr XXVI/228/2012 Rady Miejskiej w Kole

z dnia 30 października 2012r.

zgodnie z art. 18 ust. 2 pkt 9 lit.a ustawy z dnia 8 marca 1990r. o samorządzie gminnym (Dz. U. z 2001r. Nr 142 z późn. zm.), art. 13 ust. 1 ustawy z dnia 21 sierpnia 1997r. o gospodarce nieruchomościami (Dz. U. z 2004r. Nr 261 z późn. zm.) dla wyrażenia zgody na obciążenie nieruchomości służebnością przesyłu wymagana jest Uchwała Rady Miejskiej.

Energa – Operator S.A. Oddział w Kaliszu wystąpiła z wnioskiem o uzgodnienie lokalizacji przebiegu przyłącza kablowego i ustanowienie służebności przesyłu na nieruchomości stanowiącej pas drogi wewnętrznej ul. Czeresniowej (działka geodezyjna nr 6/8 ark. 44).

Zgodnie z treścią art. 305¹ Kodeksu cywilnego „Nieruchomość można obciążyć na rzecz przedsiębiorcy, który zamierza wybudować lub którego własność stanowią urządzenia, o których mowa w art. 49 § 1, prawem polegającym na tym, że przedsiębiorca może korzystać w oznaczonym zakresie z nieruchomości obciążonej, zgodnie z przeznaczeniem tych urządzeń (służebność przesyłu)”.

Natomiast według brzmienia art. 305 § 1 kodeksu cywilnego „Jeżeli właściciel nieruchomości odmawia zawarcia umowy o ustanowienie służebności przesyłu, a jest ona konieczna dla właściwego korzystania z urządzeń, o których mowa w art. 49 § 1, przedsiębiorca może żądać jej ustanowienia za odpowiednim wynagrodzeniem”.

W związku z powyższym Burmistrz Miasta Koła przedkłada projekt uchwały w sprawie wyrażenia zgody na obciążenie w/w nieruchomości położonych na terenie miasta Koła, stanowiących własność Gminy Miejskiej Koło odpłatną służebnością przesyłu na rzecz Energa – Operator S.A. Oddział w Kaliszu z siedzibą przy al. Wolności 8, 62-800 Kalisz.

Burmistrz Miasta Koła




Mieczysław Drożdżewski

PA SYTUACYJNO - WYSOKOŚCIOWA

do celów projektowych
skala 1 : 500

niasto

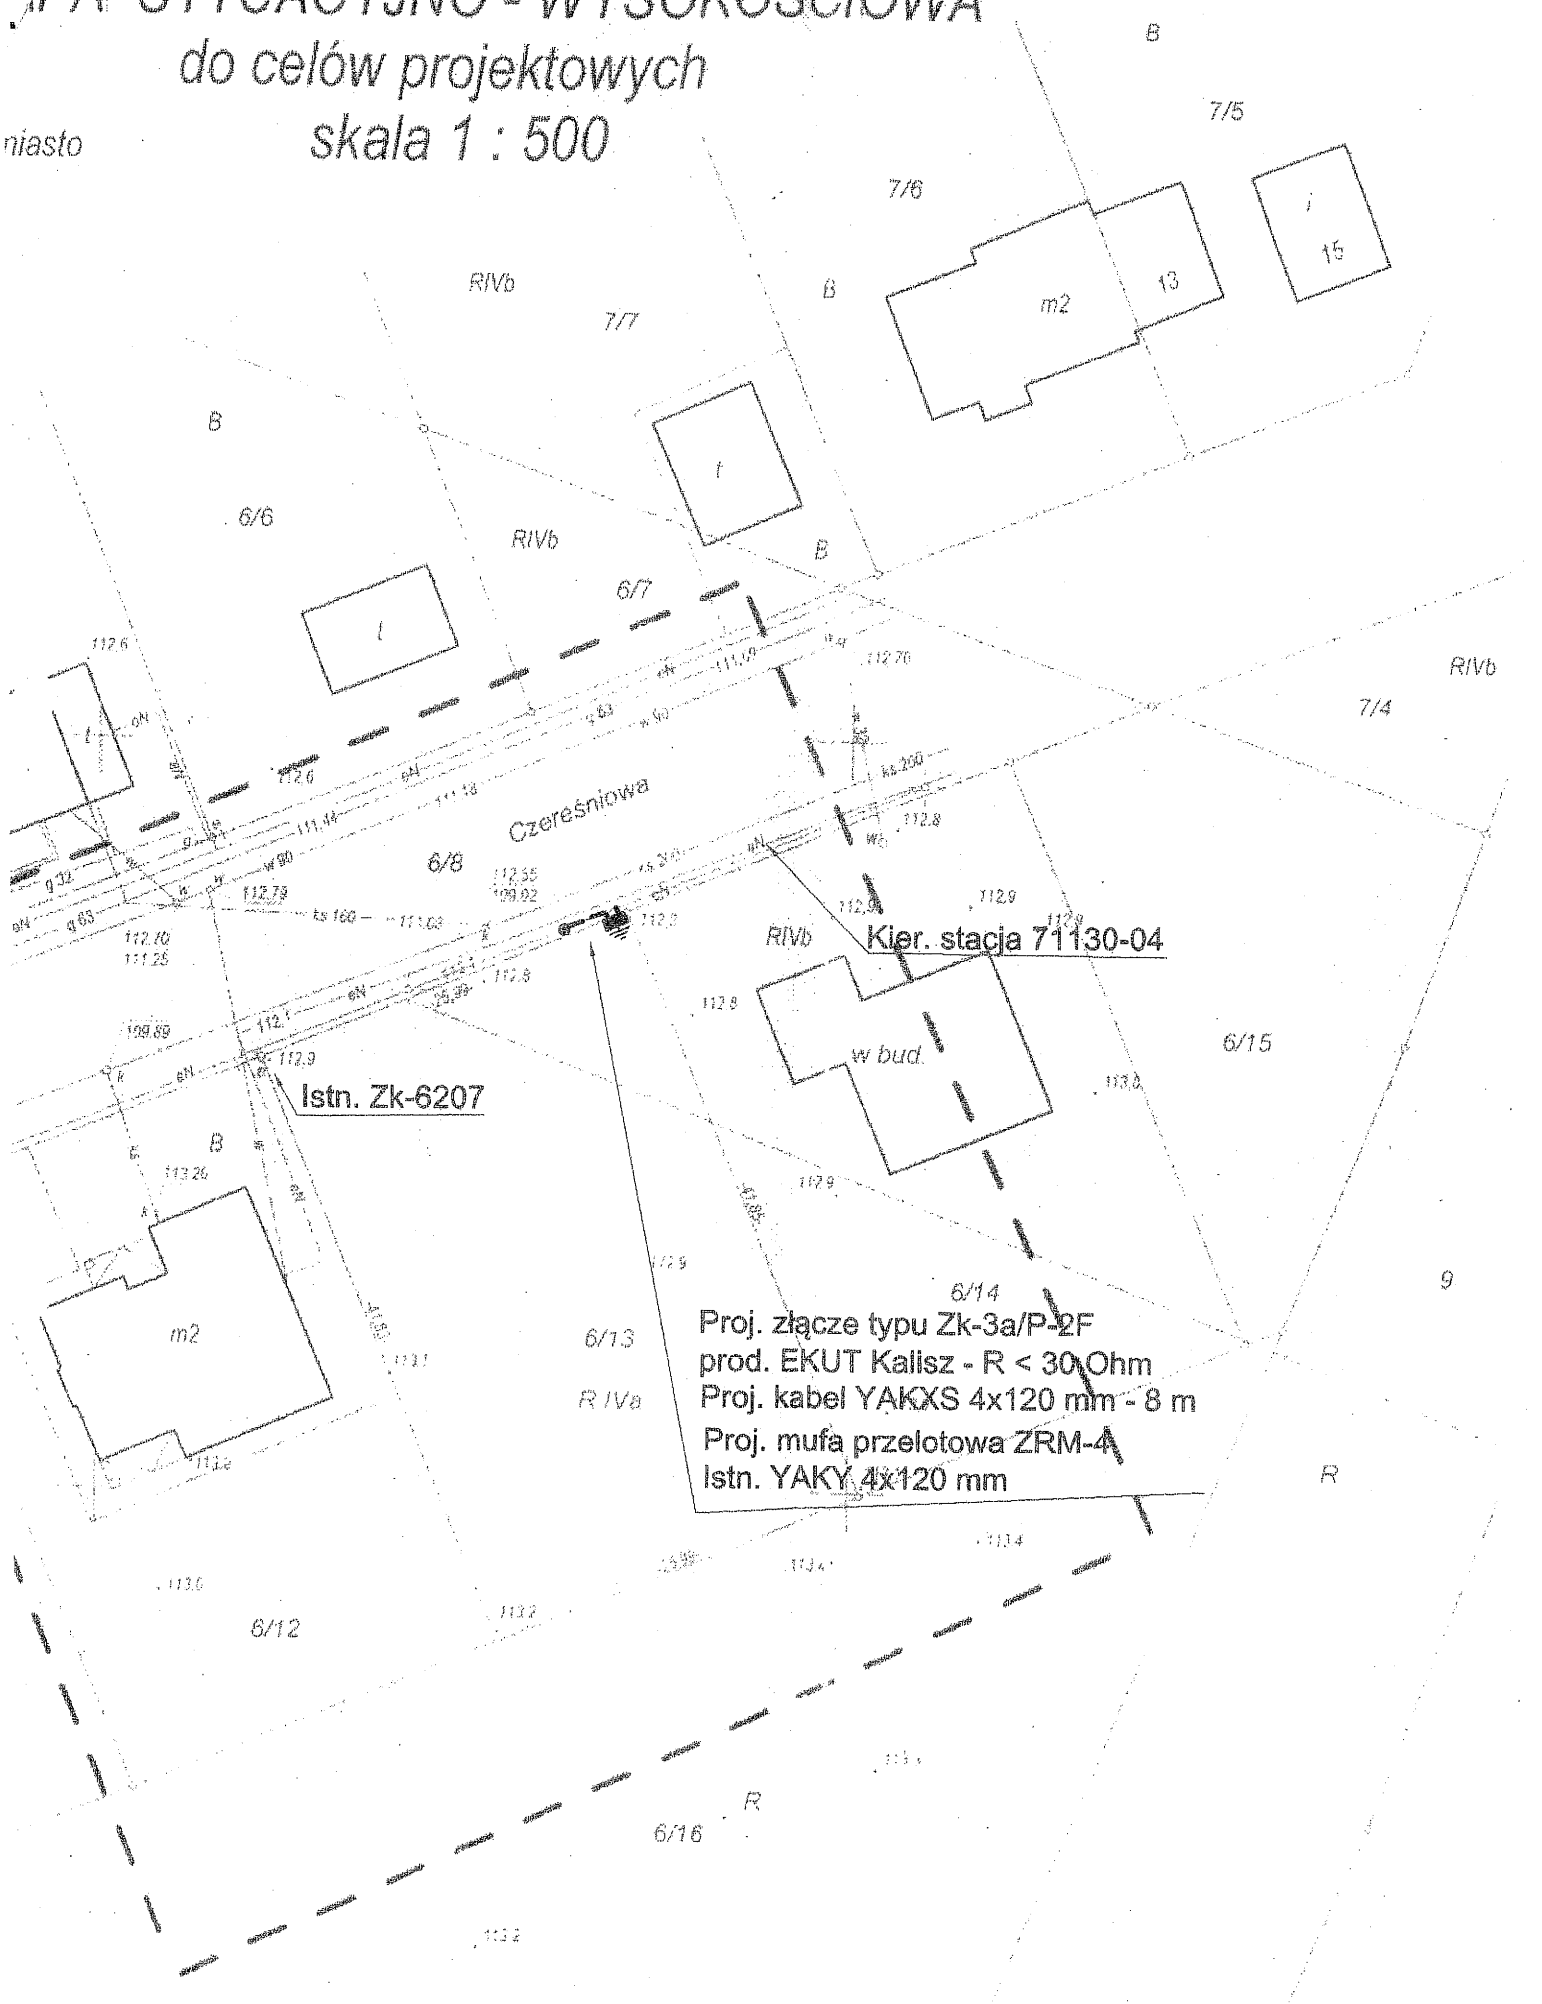

Istn. Zk-6207

Kier. stacja 71130-04

Proj. złącze typu Zk-3a/P-2F
prod. EKUT Kalisz - $R < 30 \text{ Ohm}$
Proj. kabel YAKXS 4x120 mm - 8 m
Proj. mufa przelotowa ZRM-4
Istn. YAKY 4x120 mm