



**MIEJSCOWY PLAN ZAGOSPODAROWANIA PRZESTRZENNEGO MIASTA KOŁA W REJONIE ULIC: TORUŃSKIEJ I KLONOWEJ**  
SKALA 1:1000

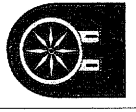

WYRYS ZE STUDIUM UWARUNKOWAŃ I KIERUNKÓW ZAGOSPODAROWANIA PRZESTRZENNEGO MIASTA KOŁA  
SKALA 1 : 10 000

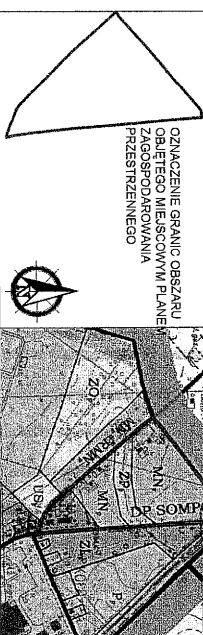

**OZNACZENIA**

- GRANICA OBSZARU OBIĘTEGO PLANEM
- LINIE ROZSZERZAJĄCE TERENY O RÓŻNYM PRZEZNACZENIU I RÓŻNYCH ZASADACH ZAGOSPODAROWANIA
- - - NIEPRZEKAZALNE LINIE ZABUDOWY

- MN** TERENY ZABUDOWY MIESZKANOWEJ JEDNORODZINNEJ
- ZP** TERENY ZIELENI URZĄDZONEJ
- WS** TERENY WÓD POWERZCHODNYCH
- U** TERENY ZABUDOWY USŁUGOWEJ
- KD-Z** TERENY DRÓG PUBLICZNYCH KLASY DRÓG ZBIORCZEJ
- KD-D** TERENY DRÓG PUBLICZNYCH KLASY DRÓG DOŁĄCZAJĄCYCH
- KDW** TERENY DRÓG WNIEMNIEJNYCH
- MN-U** TERENY ZABUDOWY MIESZKANOWEJ JEDNORODZINNEJ I USŁUGOWEJ
- ZZP** TERENY ZABUDOWY MIESZKANOWEJ WIELORODZINNEJ I USŁUGOWEJ

OZNACZENIA WSKAZUJĄCE STAN PRAWNY WYNIKAJĄCY Z INNYCH PRZEPISÓW PRAWA ELEMENTY INFORMACYJNE:

- 0,4 M PAS TECHNOLOGICZNY WZDŁUŻ LINII ELEKTROENERGETYCZNEJ NISKIEGO NAPIĘCIA
- 10 kV PAS TECHNOLOGICZNY WZDŁUŻ LINII ELEKTROENERGETYCZNEJ ŚREDNIEGO NAPIĘCIA
- PROFONOWANE LINIE PODZIEMNE NA DZIAŁKI

<b>MIEJSCOWY PLAN ZAGOSPODAROWANIA PRZESTRZENNEGO MIASTA KOŁA W REJONIE ULIC: TORUŃSKIEJ I KLONOWEJ</b>	
Opracował zespół projektowy: główny projektant: mgr inż. arch. Aleksandra Wojciechowska Projektant: mgr inż. arch. Miłosław Wojciechowski	
Załącznik nr 1 DO UCHWAŁY RADY MIEJSKIEJ W KOŁE NR XXV/1802/12 Z DNIA 25 WNIEMNIA 2012 r.	
SKALA 1:1000	