

U C H W A Ł A Nr VI/39/2011

RADY MIEJSKIEJ w KOLE z dnia 23.02.2011 r.

w sprawie nabycia nieruchomości gruntowej pod drogę.

Na podstawie art. 18 ust.2 pkt 9 lit. a ustawy z dnia 8 marca 1990 roku o samorządzie gminnym (Dz. U. z 2001 r. Nr 142, poz.1591 ze zm.) oraz art. 25 ust. 2 w związku z art. 23 ust. 1 pkt 7 i art. 11 ustawy dnia 21 sierpnia 1997 r. o gospodarce nieruchomościami (Dz. U. z 2010 r. Nr 102, poz. 651 ze zm..) - **Rada Miejska w Kole u c h w a ł a, co następuje:**

§ 1

Wyraża się zgodę na nabycie od osób fizycznych nieruchomości gruntowej oznaczonej w ewidencji gruntów jako działka nr 12/1 (ark. mapy 46) o pow.0,0015 ha, położonej w Kole przy ul. Dąbskiej, przeznaczonej pod drogę.

§ 2

Wykonanie uchwały powierza się Burmistrzowi Miasta Koła.

§ 3

Uchwała wchodzi w życie z dniem podjęcia.

Przewodnicząca
Rady Miejskiej w Kole


Urszula Pękacz

UZASADNIENIE

do uchwały Nr VI/39/2011 Rady Miejskiej w Kole

z dnia 23.02.2011 r.

w sprawie nabycia nieruchomości gruntowej pod drogę.

Decyzją Burmistrza Miasta Koła nr MK.74300-28/10 z dnia 05.10.2010 r. zatwierdzono podział nieruchomości oznaczonej nr działki nr 12 (ark. mapy 46) o pow. 0,0663 ha stanowiącej współwłasność Pani Marii Klukaczyńskiej 5/6 cz. i Pani Anny Kulesza 1/6 cz. i wydzielono działkę nr 12/1 (ark. mapy 46) o pow. **0,0015 ha**. Zgodnie z miejscowym planem zagospodarowania przestrzennego m. Koła w rejonie ulic: Żeromskiego; Bursztynowa; Dąbska; zatwierdzonym uchwałą Nr XXIV/171/2008 Rady Miejskiej w Kole z dnia 23 kwietnia 2008 r. opublikowaną w Dzienniku Urzędowym Województwa Wielkopolskiego Nr 199, poz. 1866 z dnia 23 czerwca 2008 r., przedmiotowa nieruchomość znajduje się na terenie przeznaczonym pod drogi publiczne – ciąg pieszo jezdny.

Zgodnie z operatem szacunkowym wykonanym w dniu 10 grudnia 2010 r. przez Biuro Wyceny Nieruchomości i Usług Budowlanych „PECYNA” wartość rynkowa działki nr 12/1 (ark. mapy 46) o pow. 0,0015 ha, wynosi 460 zł (30,66 zł/m²). Przedmiotowa działka poprawi warunki dojazdu do działek o zabudowie mieszkaniowej jednorodzinnej i usługowej.



Burmistrz Miasta Koła



Mieczysław Drożdżewski

MAPA Z PROJEKTEM PODZIAŁU NIERUCHOMOŚCI SKALA 1: 500

obręb: miasto Koło
 gmina: Koło ; pow.: kolski; woj.: wielkopolskie
 ark. mapy zasad.: 424.442.153.3
 ark. mapy ewid.: 46
 działka : 12 ; powierzchnia: 0,00663 ha;
 właściciel: Maria Klukaczyńska - 5/6
 Anna Kulesza - 1/6
 Nr kerg: 678/2010

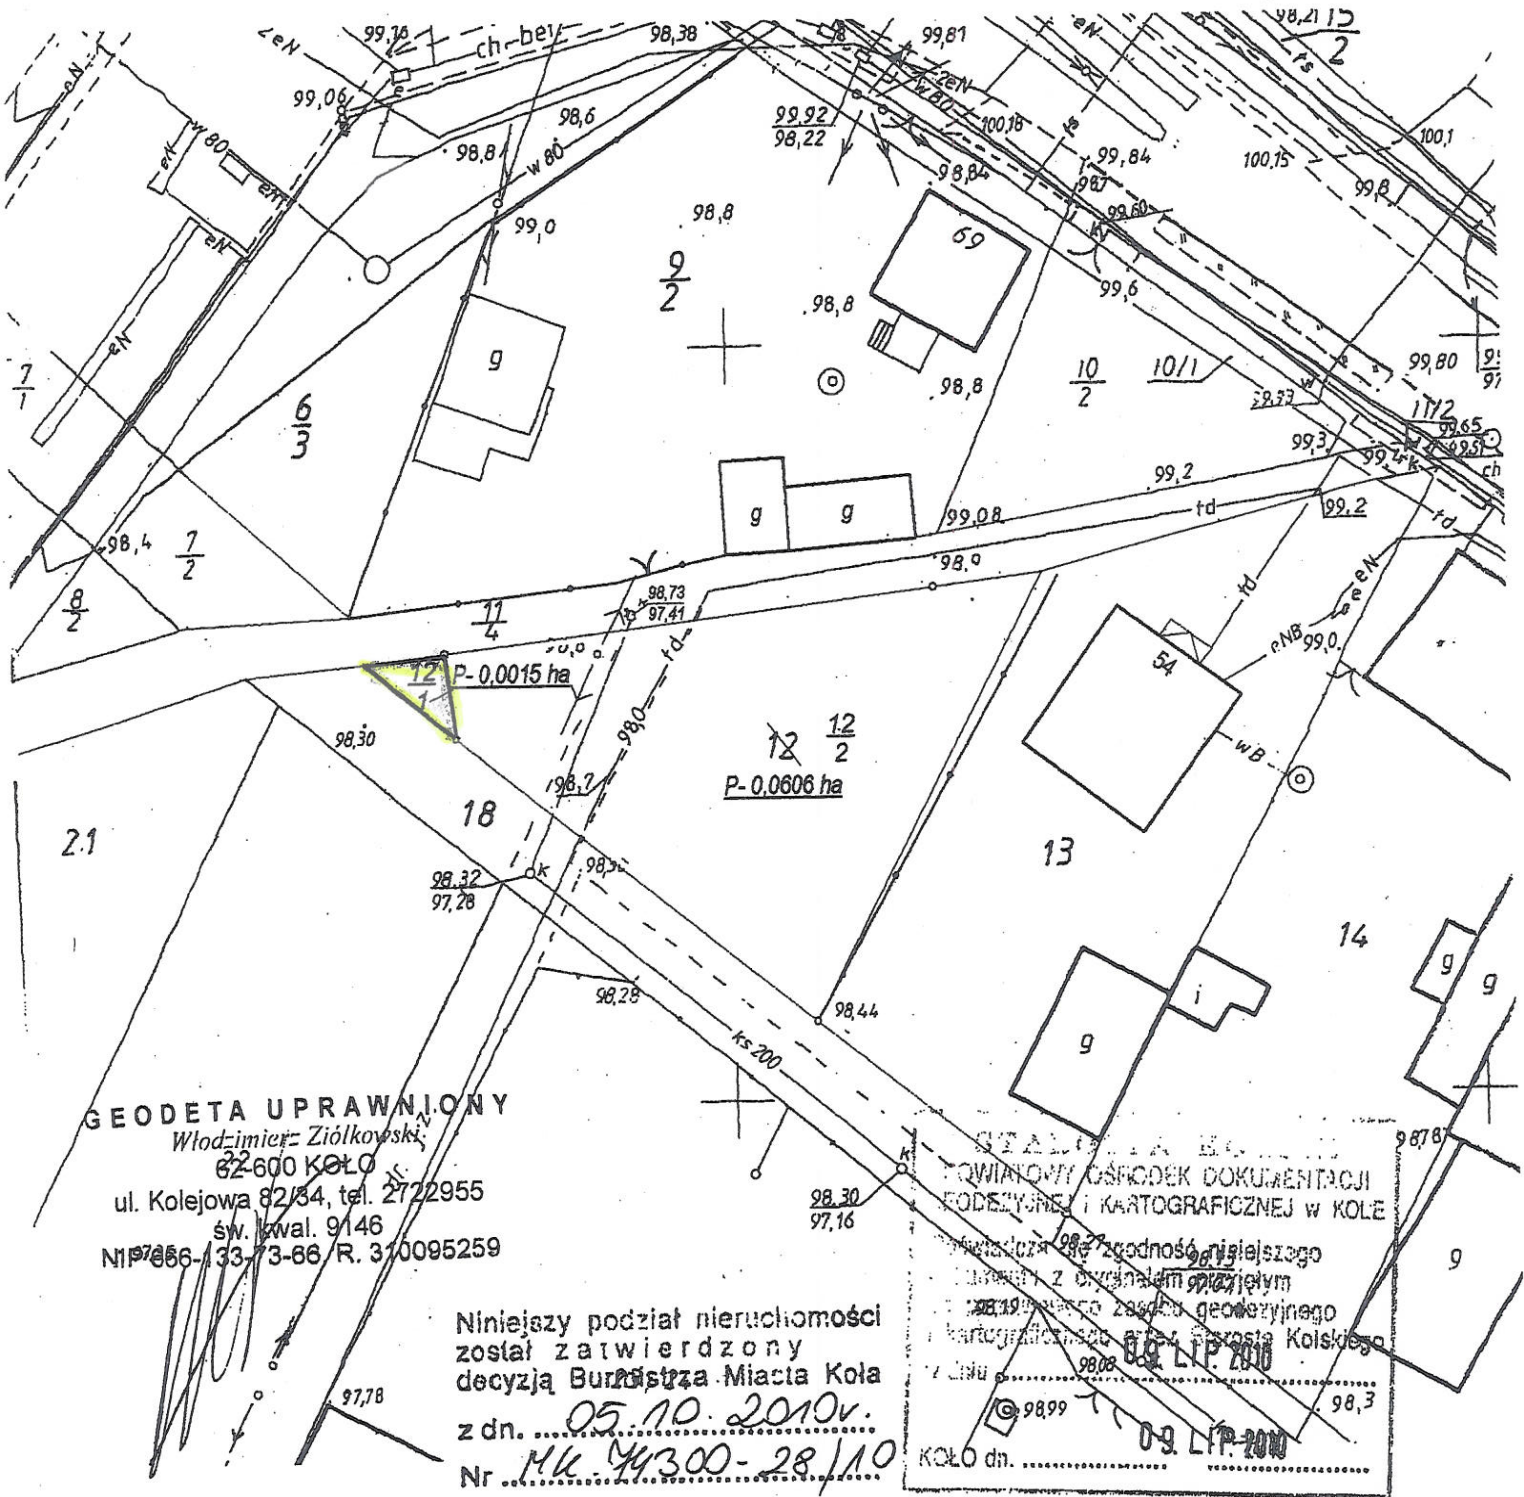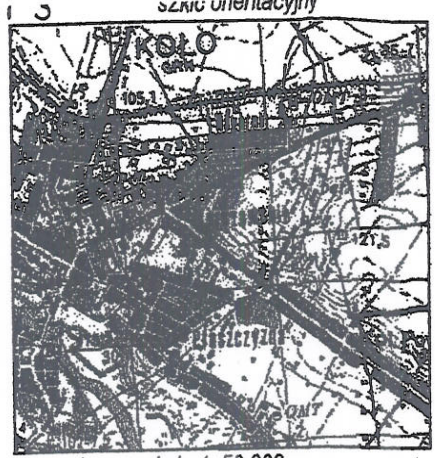

GEODETA UPRAWNIONY
 Włodzimierz Ziolkowski
 62-600 KOŁO
 ul. Kolejowa 82/84, tel. 2722955
 św. kwal. 9/146
 NIP 7866-133-73-66/R. 310095259

**STACJA BUDOWNICTWA
 POWIATOWY OŚRODEK DOKUMENTACJI
 GEODEZYJNEJ I KARTOGRAFICZNEJ W KOŁO**
 Kolo dnia 09 LIP 2010
 Kolo dnia 09 LIP 2010

Niniejszy podział nieruchomości
 został zatwierdzony
 decyzją Burmistrza Miasta Koło
 z dn. 05.10.2010r.
 Nr MK. 44300-28/10

BURMISTRZ
 Mieczysław Drożdżewski

z up. STAROSTY
 Zbigniew Ankiewicz
 Starszy geodeta

M

MIEJSCOWY PLAN ZA MIASTA KOŁA W REJONIE ULIC:

