


# KOLO

1 = 2 0 0 0 0

studium uwarunkowań i kierunków zagospodarowania przestrzennego



PLANSZA PODSTAWOWA

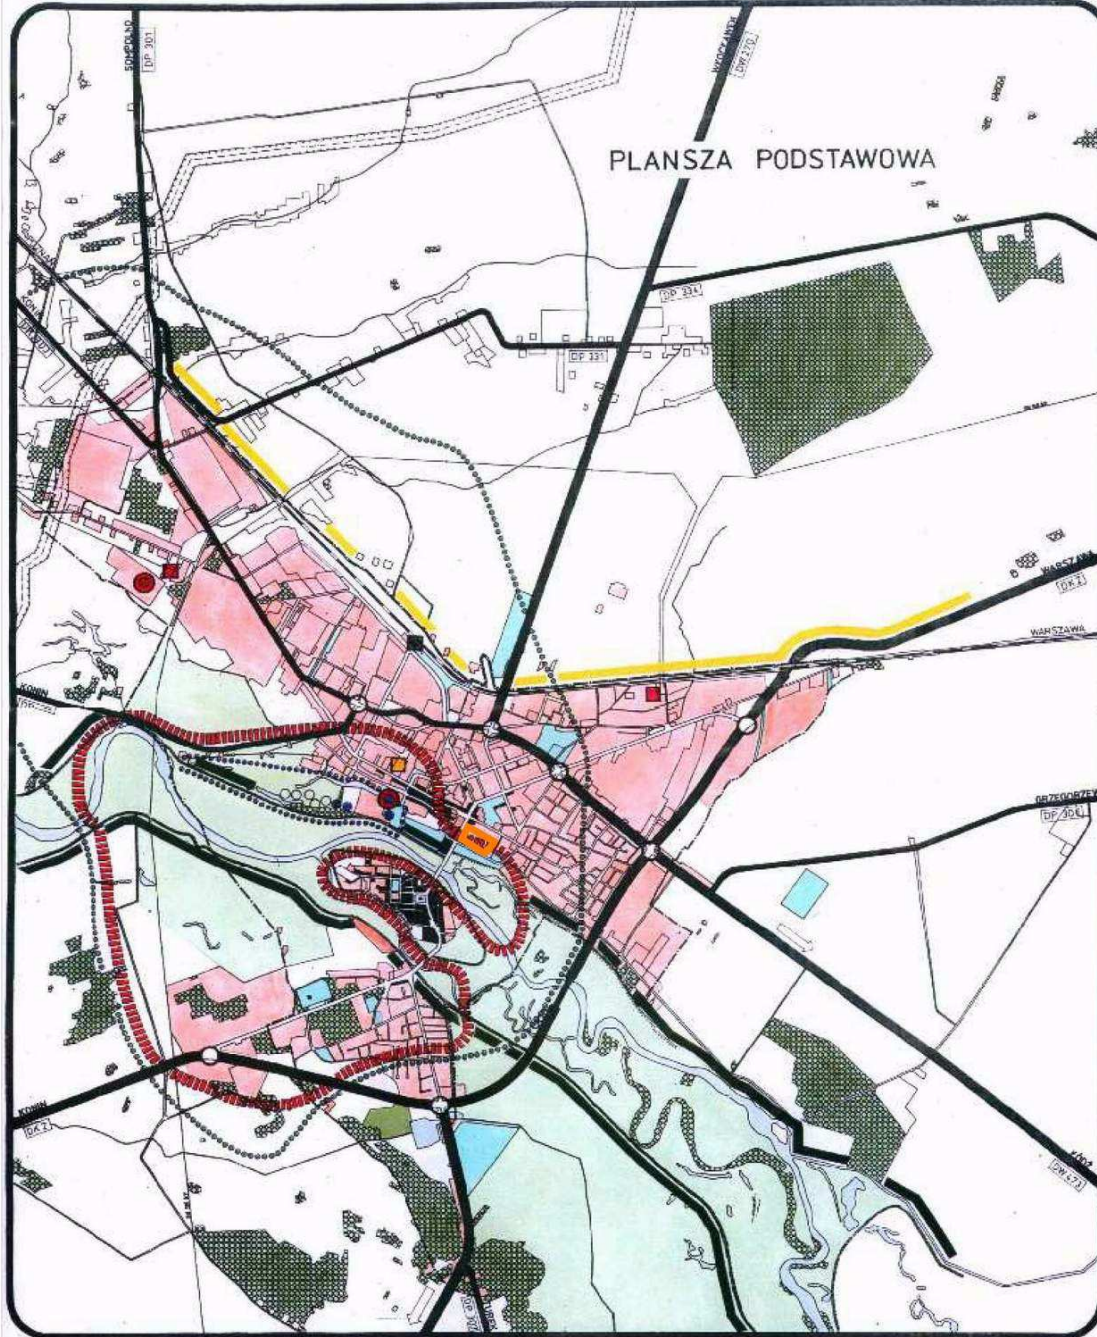


### OZNACZENIA

	GRANICA MIASTA		ZABYTKOWE UKŁADY URBANISTYCZNE ORAZ POJEDYNCZE OBIEKTY ZABYTKOWE
	KORYTO RZĘKI WARTY		DWORZEC KOLEJOWY
	STAWY, OCZKA WODNE		DWORZEC AUTOBUSOWY
	LASY, PARKI LEŚNE		GŁÓWNY PUNKT ZASILANIA ELEKTROENERGETYCZNEGO
	PARKI, DRODZY DZIAŁKOWE, CHENTARZE		MIĘSKA OCZYSZCZALNIA ŚCIEKÓW
	DOLINA WARTY, TRWAŁE KĄPIE I PASTWISKA		STACJA WODOCIĄGOWA
	DRUGI KRAJOWE, WĘZEŁY, ULICE W CIĄGU TYCH DRÓG		GRANICA MIĘSKIEGO UJĘCIA WODY
	DRUGI WOJEWÓDZKI, WĘZEŁY, ULICE W CIĄGU TYCH DRÓG		GRANICA OBSZARU ZASOBOWEGO
	LINIE KOLEJOWE ISTNIĄCE		GRANICA STREFY OCHRONY POŚREDNIEJ UJĘCIA WODY
	OBSZARY WIELOFUNKCYJNEGO ROZWOJU MIASTA		STREFA ROLNA
	OZNACZENIE GRANIC OBSZARU OBJĘTEGO PLANEM MIEJSCOWYM		STREFA DO OBJĘCIA OCHRONĄ - RZĘKA WARTA, GŁÓWNA OS. EKOLOGICZNA EKOSYSTEMU

# MIEJSCOWY PLAN ZAGOSPODAROWANIA PRZESTRZENNEGO MIASTA KOŁA W REJONIE ULICY SŁOWACKIEGO

SKALA 1:1000

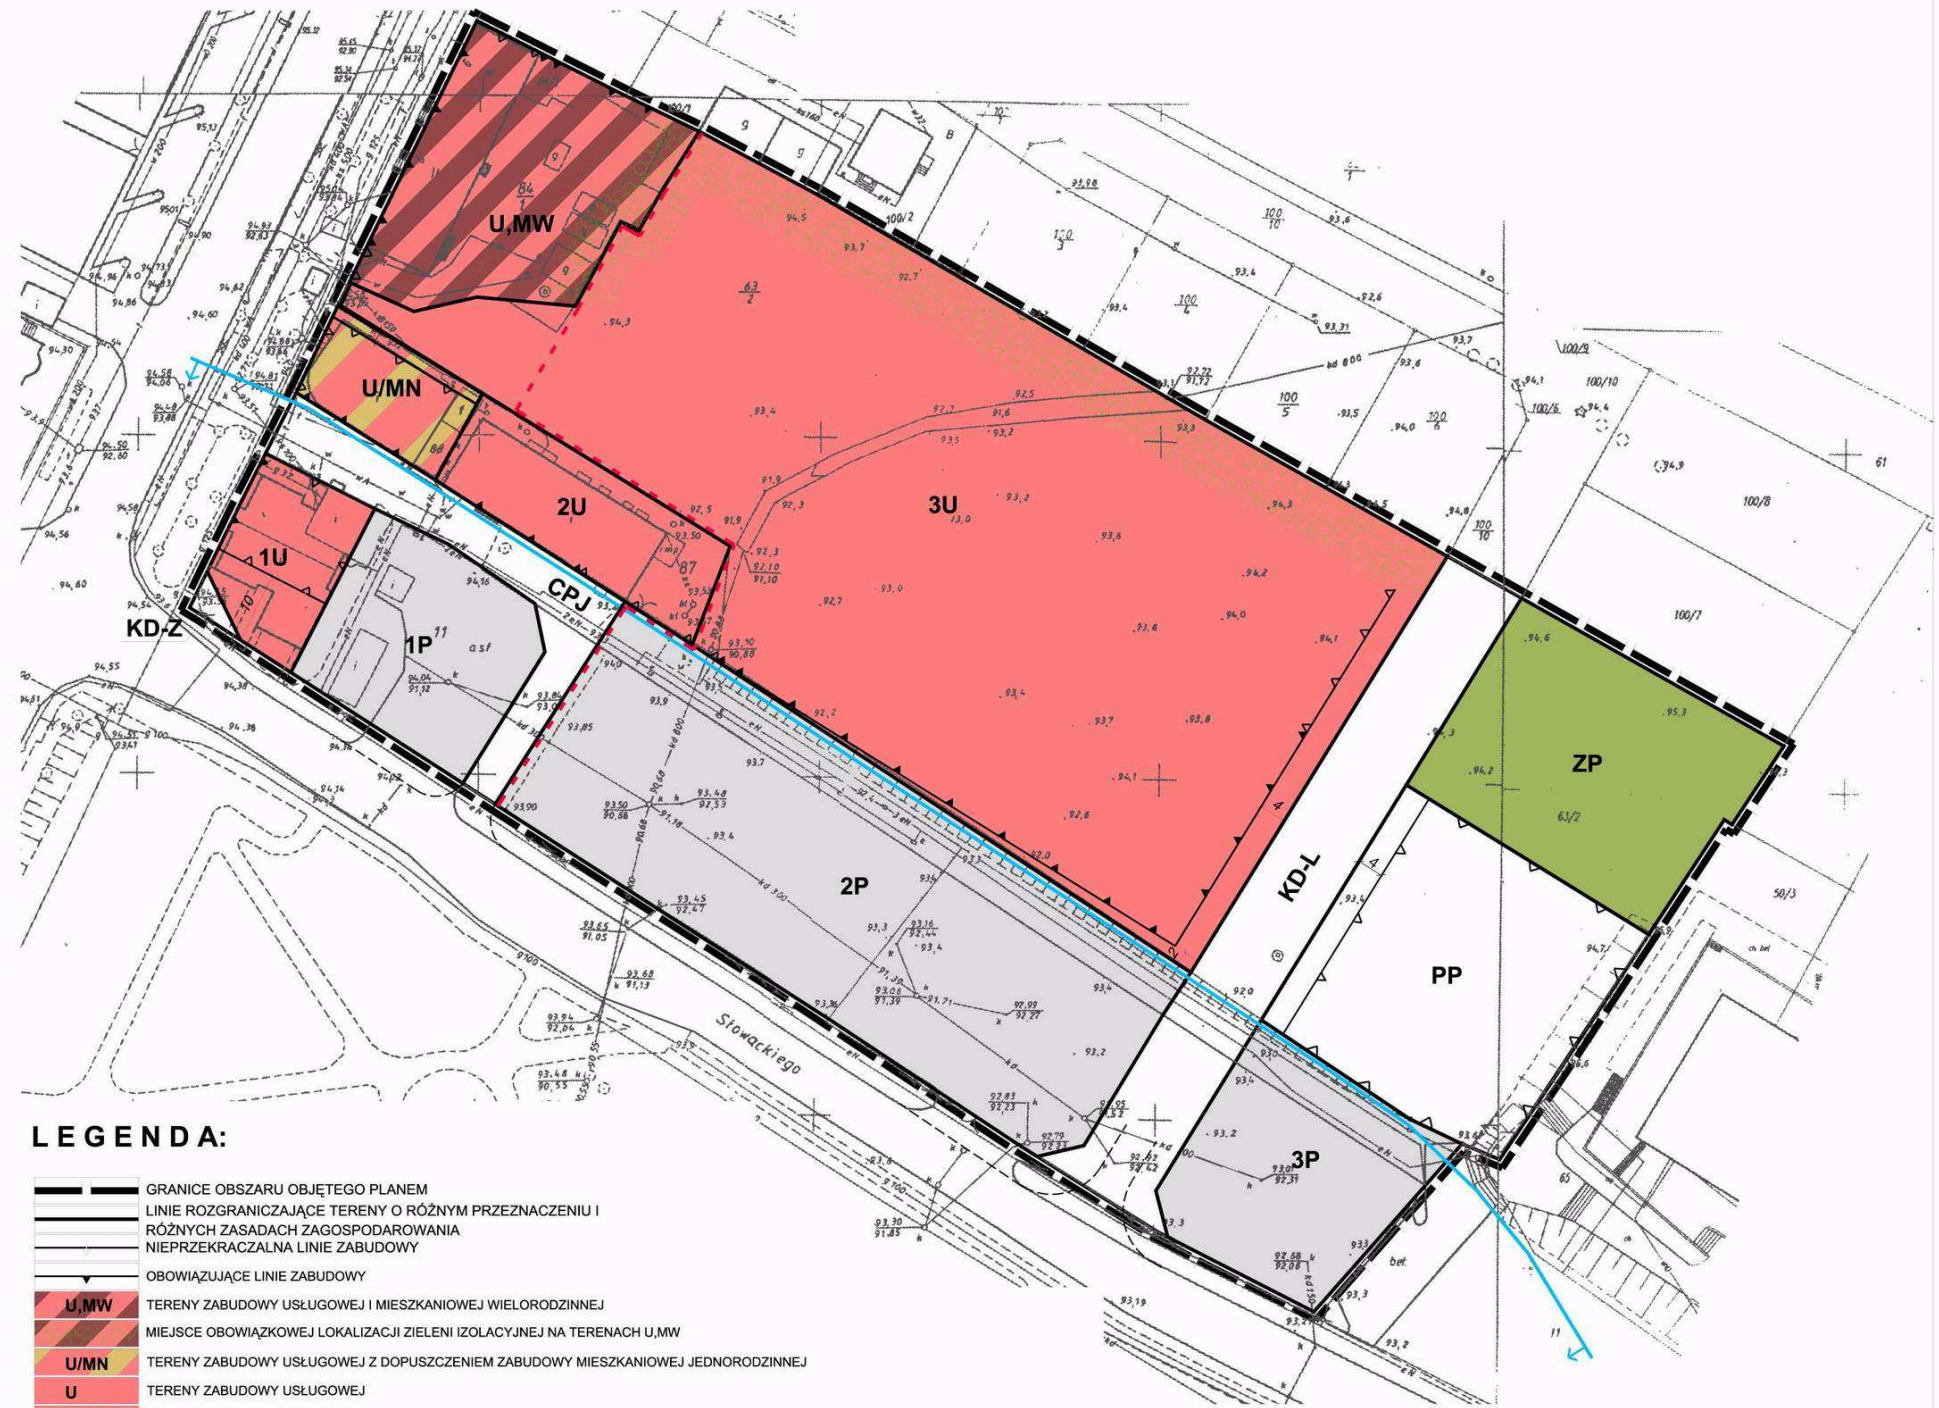

### LEGENDA:

	GRANICE OBSZARU OBJĘTEGO PLANEM
	LINIE ROZGRANICZAJĄCE TERENY O RÓŻNYM PRZEZNACZENIU I RÓŻNYCH ZASADACH ZAGOSPODAROWANIA
	NIEPRZEKARCZALNA LINIE ZABUDOWY
	OBOWIĄZUJĄCE LINIE ZABUDOWY
	TERENY ZABUDOWY USŁUGOWEJ I MIESZKANIOWEJ WIELORODZINNEJ
	MIEJSCA OBOWIĄZKOWEJ LOKALIZACJI ZIELENI IZOLACYJNEJ NA TERENACH U, MW
	TERENY ZABUDOWY USŁUGOWEJ
	MIEJSCA OBOWIĄZKOWEJ LOKALIZACJI ZIELENI IZOLACYJNEJ NA TERENACH U
	TERENY ZIELENI URZĄDZONEJ
	TERENY PLACU, PARKINGU
	TERENY DRUGI PUBLICZNEJ - ULICY KLASY ZBIORCZEJ
	TERENY DRUGI PUBLICZNEJ - ULICY KLASY LOKALNEJ
	TERENY PARKINGÓW
	TERENY CIĄGU PIESZO-JEZDNEGO

### OZNACZENIA GRAFICZNE WSKAZUJĄCE OGRANICZENIA WYNIKAJĄCE Z INNYCH PRZEPISÓW PRAWA

	STREFA OCHRONY POŚREDNIEJ, USTANOWIONA DLA KOMUNALNEGO UJĘCIA WÓD
	GRANICA STREFY OCHRONY KONSERWATORSKIEJ WZDŁUŻ ULICY SIENKIEWICZA

0 25m 50m



### MIEJSCOWY PLAN ZAGOSPODAROWANIA PRZESTRZENNEGO MIASTA KOŁA W REJONIE ULICY SŁOWACKIEGO

TEMAT MAPY: RYSUNEK MIEJSCOWEGO PLANU ZAGOSPODAROWANIA PRZESTRZENNEGO

Opracował zespół projektowy:

Główny projektant: mgr inż. arch. Aleksandra Wojciechowska

Projektant: inż. Mariusz Kaczmarczyk

SKALA: 1:1000

ZAŁĄCZNIK NR 1

ZAŁĄCZNIK NR 1 DO UCHWAŁY RADY MIEJSKIEJ W KOŁE NR VI/33/2011 z dnia 23 lutego 2011 r.