

# U C H W A Ł A Nr XII/68/2007

Rady Miejskiej w Kole z dnia 26 czerwca 2007 roku.

**w sprawie nabycia nieruchomości.**

Na podstawie art. 18 ust.2 pkt.9 lit. a ustawy z dnia 8 marca 1990 roku o samorządzie gminnym /Dz. U. z 2001 r. Nr 142, poz.1591 z późn. zm/ w związku z art.25 ust.2 ustawy z dnia 21 sierpnia 1997 r.o gospodarce nieruchomościami / Dz. U. z 2004 r. Nr 261,poz. 2603 z późn. zm./ - Rada Miejska w Kole uchwała, co następuje:

## § 1

Upoważnia się Burmistrza Miasta Koła do nabycia nieruchomości stanowiących własność Fabryki Maszyn Budowlanych „ZREMB” w upadłości, oznaczonych nr geodezyjnymi:

- 27/7 / ark. mapy 30/ o pow. 0,6210 ha

położonej w Kole przy ul. Żelaznej.


## § 2

Wykonanie uchwały powierza się Burmistrzowi Miasta Koła.

## § 3

Uchwała wchodzi w życie z dniem podjęcia.

Przewodniczący  
Rady Miejskiej w Kole

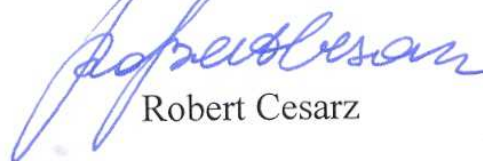

Robert Cesarz

## Uzasadnienie

do uchwały Nr XII/68/2007 z dnia 26 czerwca 2007 roku

w sprawie nabycia nieruchomości.

Fabryka Maszyn Budowlanych „ZREMB” w upadłości w Kole ul. Żelazna 6 przystąpiła do zbycia nieruchomości zabudowanych stanowiących jej własność w drodze przetargu.

Ponieważ nieruchomości te są niezbędne dla gminy na cele budownictwa socjalnego, podjęcie uchwały jest zasadne.

Z up. Burmistrza Miasta




Ewa Bedlechowicz  
Zastępca Burmistrza Miasta



WSTĘPNY PROJEKT PODZIAŁU  
 miejscowość... KOLEC... ark. 30

SKALA 1:500...

właściciel	plan stary		plan nowy	
	Nr działki	Powierzchnia	Nr działki	Powierzchnia
Skarb Państwa - Fabryka Maszyn Budowlanych ZREMB	27/5	1,8929	27/6	
			27/7	
			27/8	
			27/3	
			ogółem	1,8929
Skarb Państwa Fabryka Maszyn Budowlanych ZREMB	27/3	0,3876	27/11	
			ogółem	0,3876

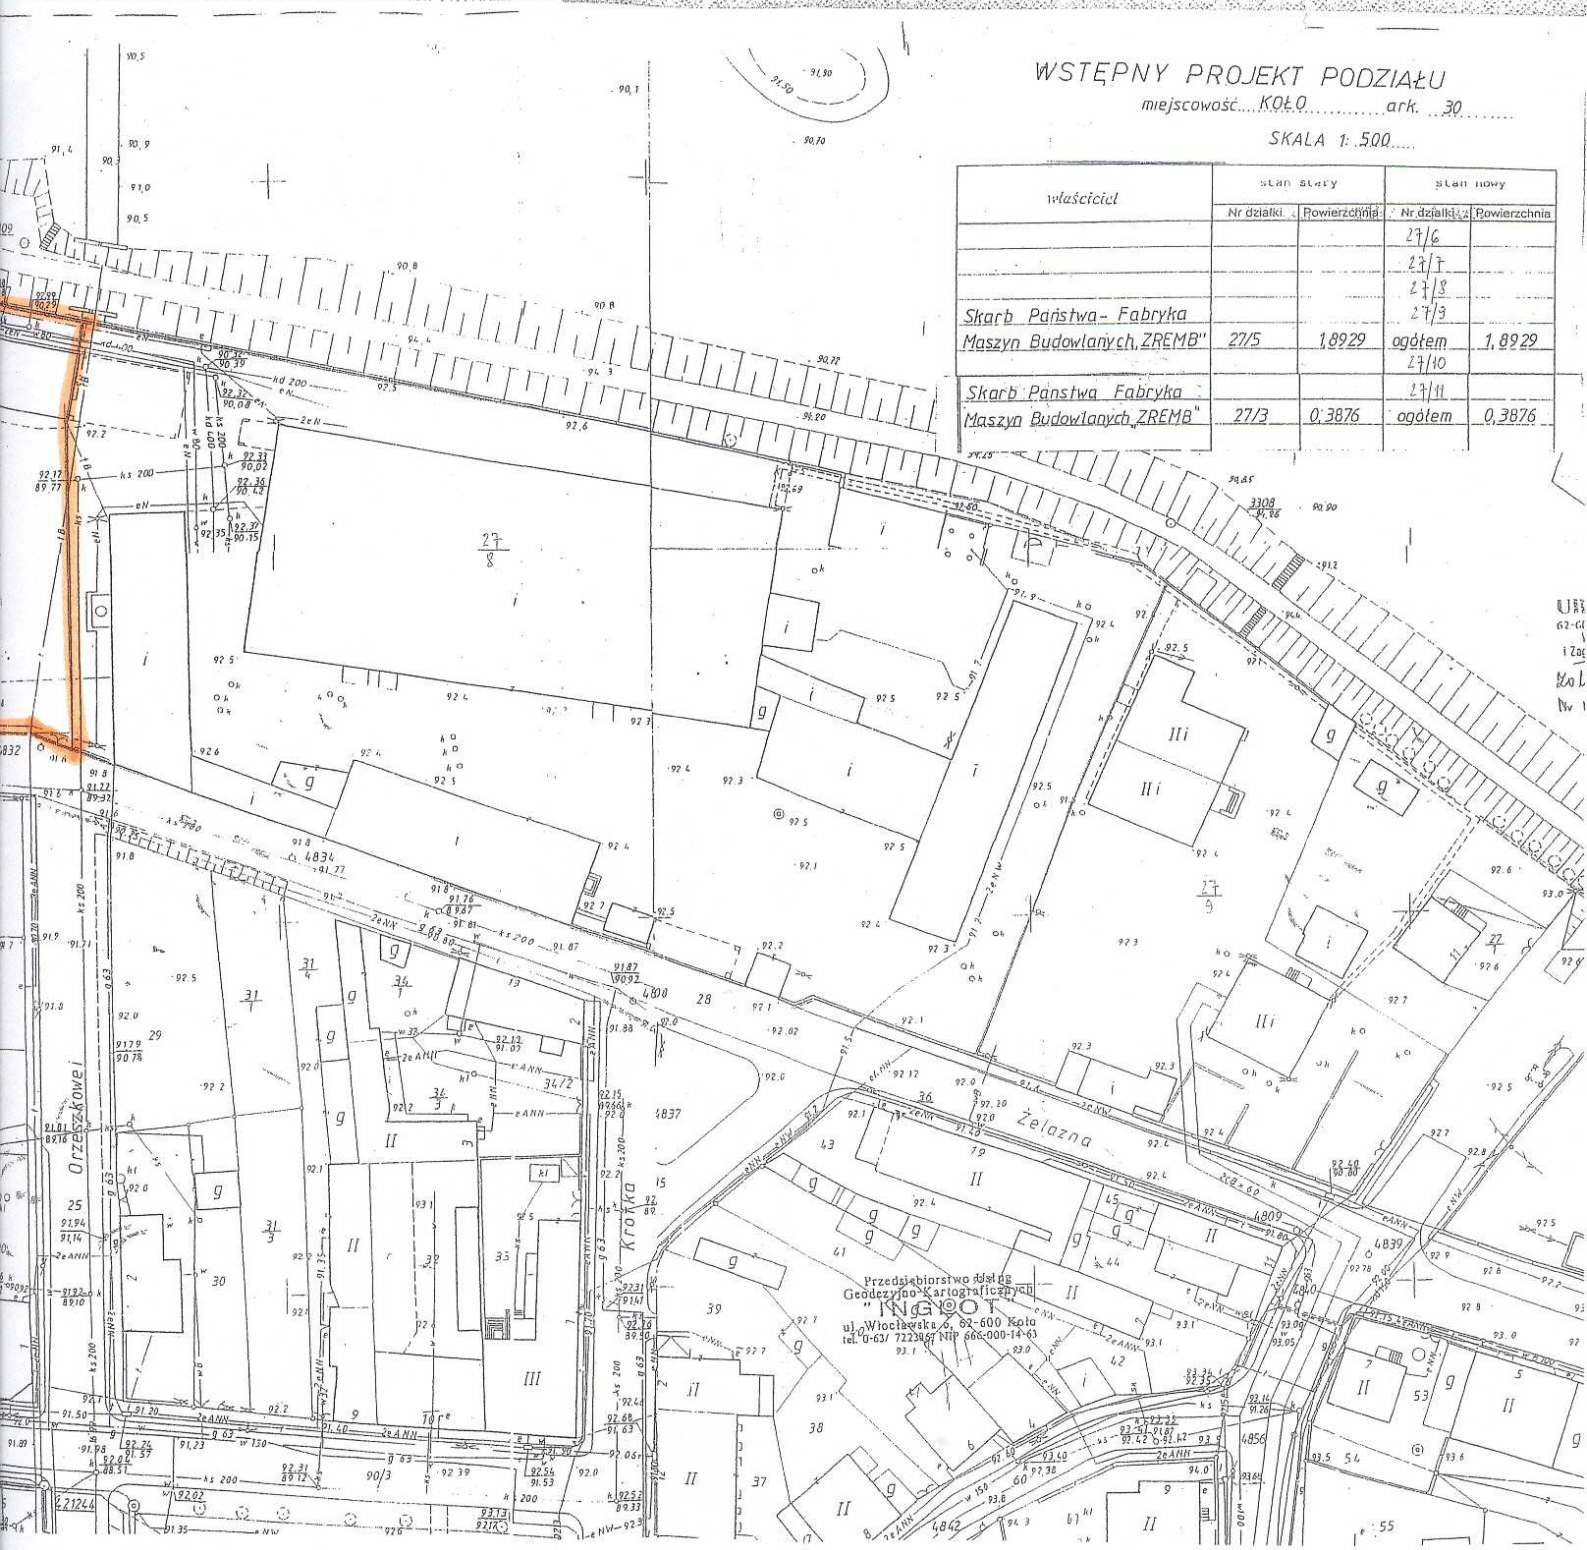

Przedsiębiorstwo ds. Inżynierii  
 Geodezji i Kartografii  
 "INGEOT"  
 ul. Włodowska 6, 62-600 Kolo  
 tel. 0-63/ 722387 NIP 666-000-14-63



