

U C H W A Ł A Nr XII /67/2007

Rady Miejskiej w Kole z dnia 26 czerwca 2007 roku.

w sprawie nabycia nieruchomości.

Na podstawie art. 18 ust.2 pkt.9 lit. a ustawy z dnia 8 marca 1990 roku o samorządzie gminnym /Dz. U. z 2001 r. Nr 142, poz.1591 z późn. zm/ w związku z art.25 ust.2 ustawy z dnia 21 sierpnia 1997 r.o gospodarce nieruchomościami /Dz. U. z 2004 r. Nr 261,poz. 2603 z późn. zm./ - Rada Miejska w Kole uchwała, co następuje:

§ 1

Upoważnia się Burmistrza Miasta Koła do nabycia nieruchomości stanowiących własność Fabryki Maszyn Budowlanych „ZREMB” w upadłości, oznaczonych nr geodezyjnymi:

- 27/1 /ark. mapy 30/ o pow. 0,0201 ha
- 27/9 /ark. mapy 30/ o pow. 0,3493 ha
- 27/6 /ark. mapy 30/ o pow. 0,0239 ha
- 27/11 /ark. mapy 30/ o pow. 0,3454 ha
- 27/10 /ark. mapy 30/ o pow. 0,0422 ha
- 27/4 /ark. mapy 30/ o pow. 0,0239 ha

położonych w Kole przy ul. Żelaznej.


§ 2

Wykonanie uchwały powierza się Burmistrzowi Miasta Koła.

§ 3

Uchwała wchodzi w życie z dniem podjęcia.

Przewodniczący
Rady Miejskiej w Kole

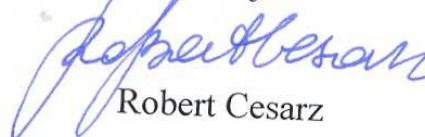
Robert Cesarz

U z a s a d n i e n i e

do uchwały Nr XII/67/2007 z dnia 26 czerwca 2007 roku.

w sprawie nabycia nieruchomości.

Fabryka Maszyn Budowlanych „ZREMB” w upadłości w Kole ul. Żelazna 6 przystąpiła do zbycia nieruchomości zabudowanych stanowiących jej własność w drodze przetargu.

Ponieważ nieruchomości te są niezbędne dla gminy na cele budownictwa socjalnego, podjęcie uchwały jest zasadne.

Z up. Burmistrza Miasta




Ewa Bedlechowicz
Zastępca Burmistrza Miasta

ark. mapy 30

WSTĘPNY PROJEKT PODZIAŁU
 miejscowość... KŁĘO... ark. 30

SKALA 1: 500.....

właściciel	stan stary		stan nowy	
	Nr działki	Powierzchnia	Nr działki	Powierzchnia
Skarb Państwa - Fabryka Maszyn Budowlanych „ZREMB”			27/6	
			27/7	
			27/8	
			27/9	
	27/5	1,8929	ogółem	1,8929
Skarb Państwa Fabryka Maszyn Budowlanych „ZREMB”			27/10	
			27/11	
	27/3	0,3876	ogółem	0,3876

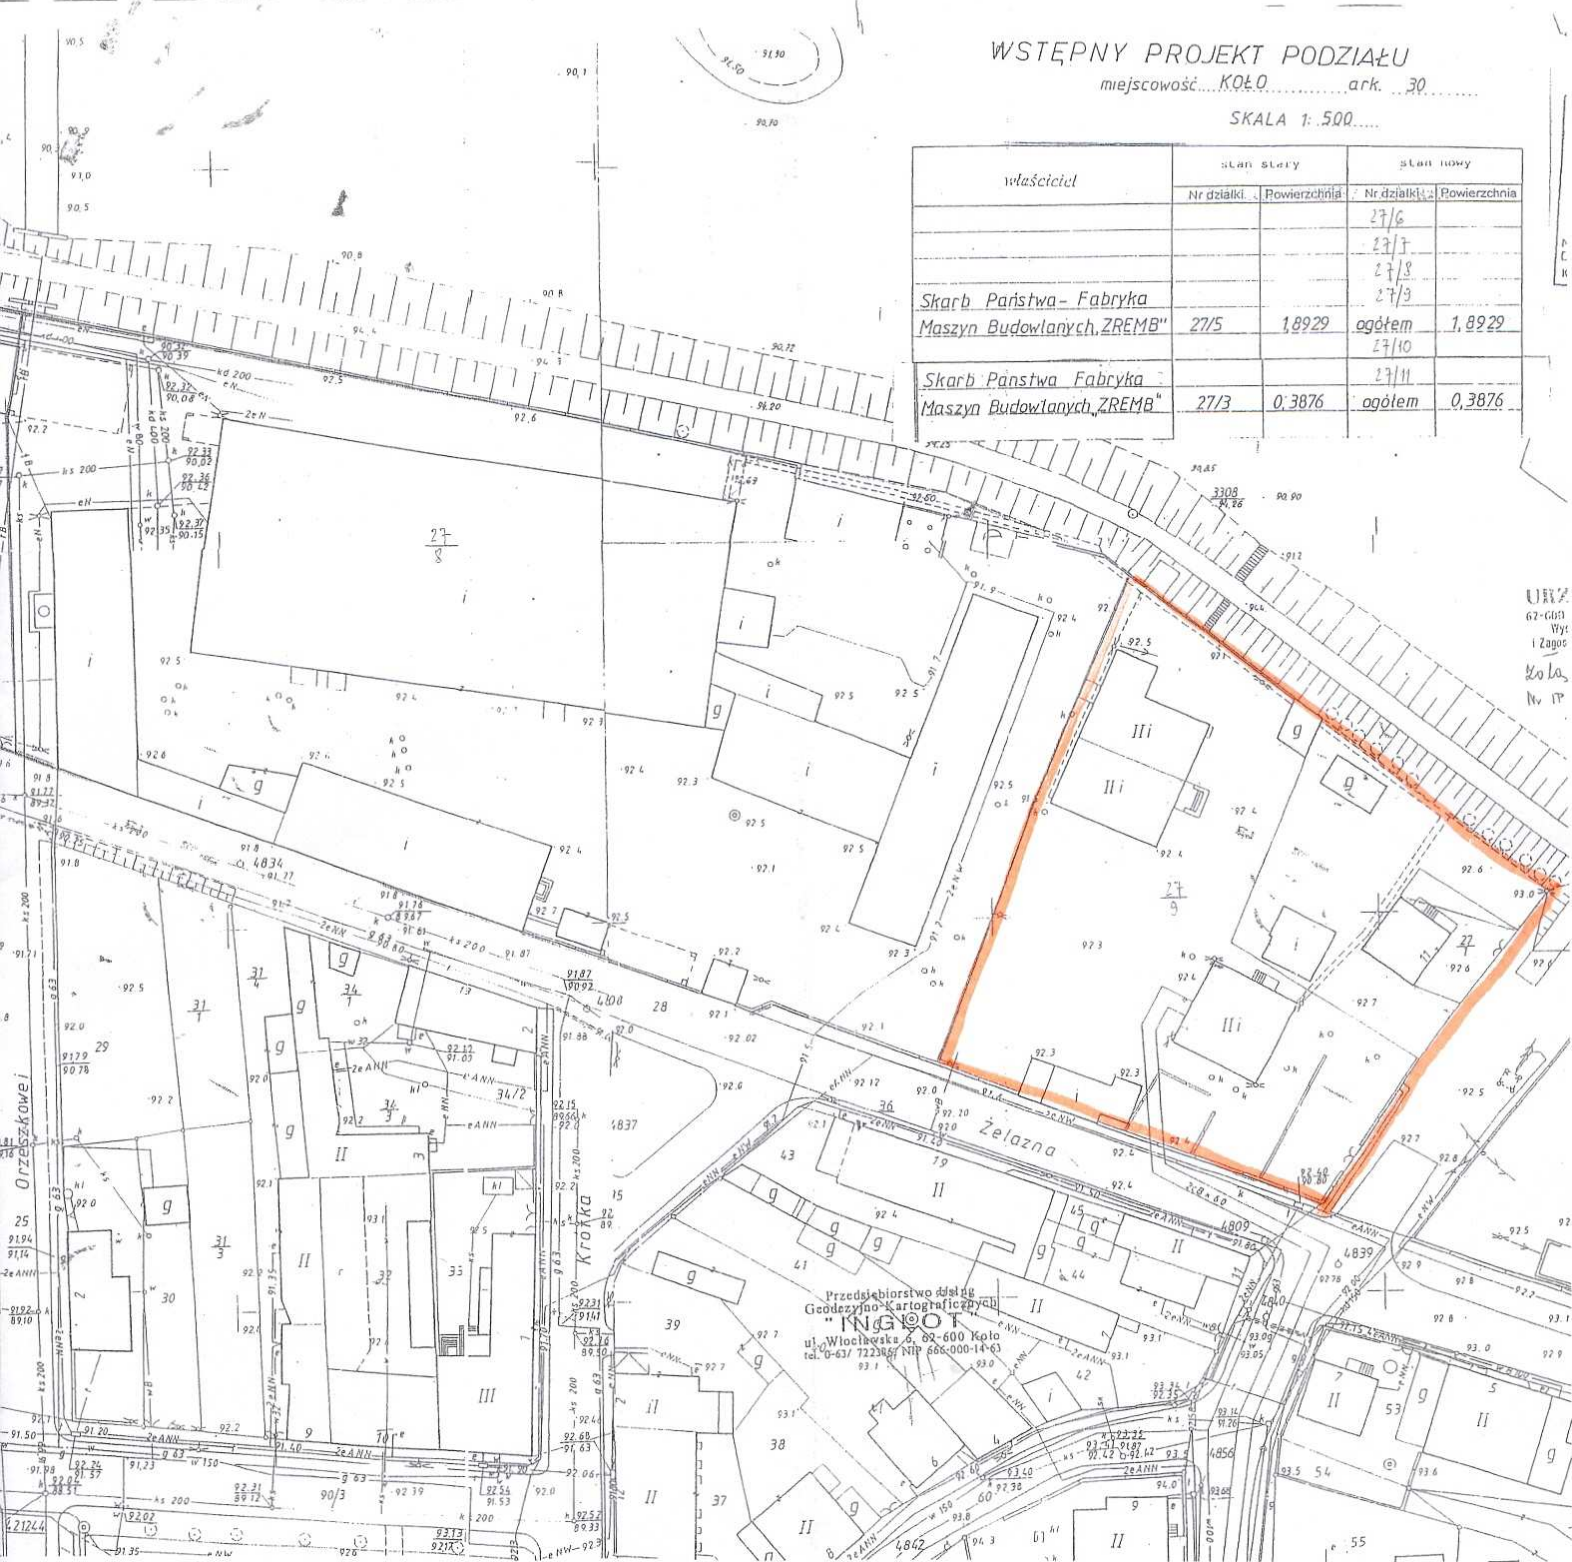

UWAGA
 62-Clas
 Wyt
 i Zagnie
 KŁĘO
 Nr 17

Przedsiębiorstwo ds. Inżynierii
 Geodezyjno-Kartograficznej
 "INGEOT"
 ul. Włodowska 6, 83-600 Kłęo
 tel. 0-61/ 722346 NIP 600-000-14-63

