

U C H W A Ł A Nr XLI/321/2009

Rady Miejskiej w Kole

z dnia 27 maja 2009 r.

w sprawie przystąpienia do sporządzenia miejscowego planu zagospodarowania przestrzennego miasta Koła w rejonie ulicy PCK oraz w rejonie ulicy ks. Serafina Opałki.

Na podstawie art. 18 ust. 2 pkt. 15 ustawy z dnia 8 marca 1990 r. o samorządzie gminnym (Dz. U. z 2001 r. Nr 142, poz. 1591 z późn. zm.) i art. 14 ustawy z dnia 27 marca 2003 r. o planowaniu i zagospodarowaniu przestrzennym (Dz. U. Nr 80, poz. 717 z późn. zm.) Rada Miejska w Kole uchwala, co następuje:

§ 1.

Przystępuje się do sporządzenia miejscowego planu zagospodarowania przestrzennego miasta Koła w rejonie ulicy PCK.

Plan obejmować będzie obszar w granicach oznaczonych na mapie w skali 1: 1000 kolorem czerwonym stanowiącym załącznik Nr 1 do niniejszej uchwały.

§ 2.

Przystępuje się do sporządzenia miejscowego planu zagospodarowania przestrzennego miasta Koła w rejonie ulicy ks. Serafina Opałki.

Plan obejmować będzie obszar w granicach oznaczonych na mapie w skali 1: 1000 kolorem czerwonym stanowiącym załącznik Nr 2 do niniejszej uchwały.

§ 3.

Dopuszcza się uchwalanie miejscowego planu zagospodarowania przestrzennego dla każdego rejonu miasta Koła wymienionego w § 1 i § 2 oddzielnie.

§ 4.

Wykonanie uchwały powierza się Burmistrzowi Miasta Koła.


§ 5.

Uchwała wchodzi w życie z dniem podjęcia.

Przewodniczący
Rady Miejskiej w Kole


Robert Cesarz

MIASTO KOŁO
Załącznik nr 1
Do uchwały Nr XLI/321/2009 Rady Miejskiej w Kole
Z dnia 27 maja 2009 r.

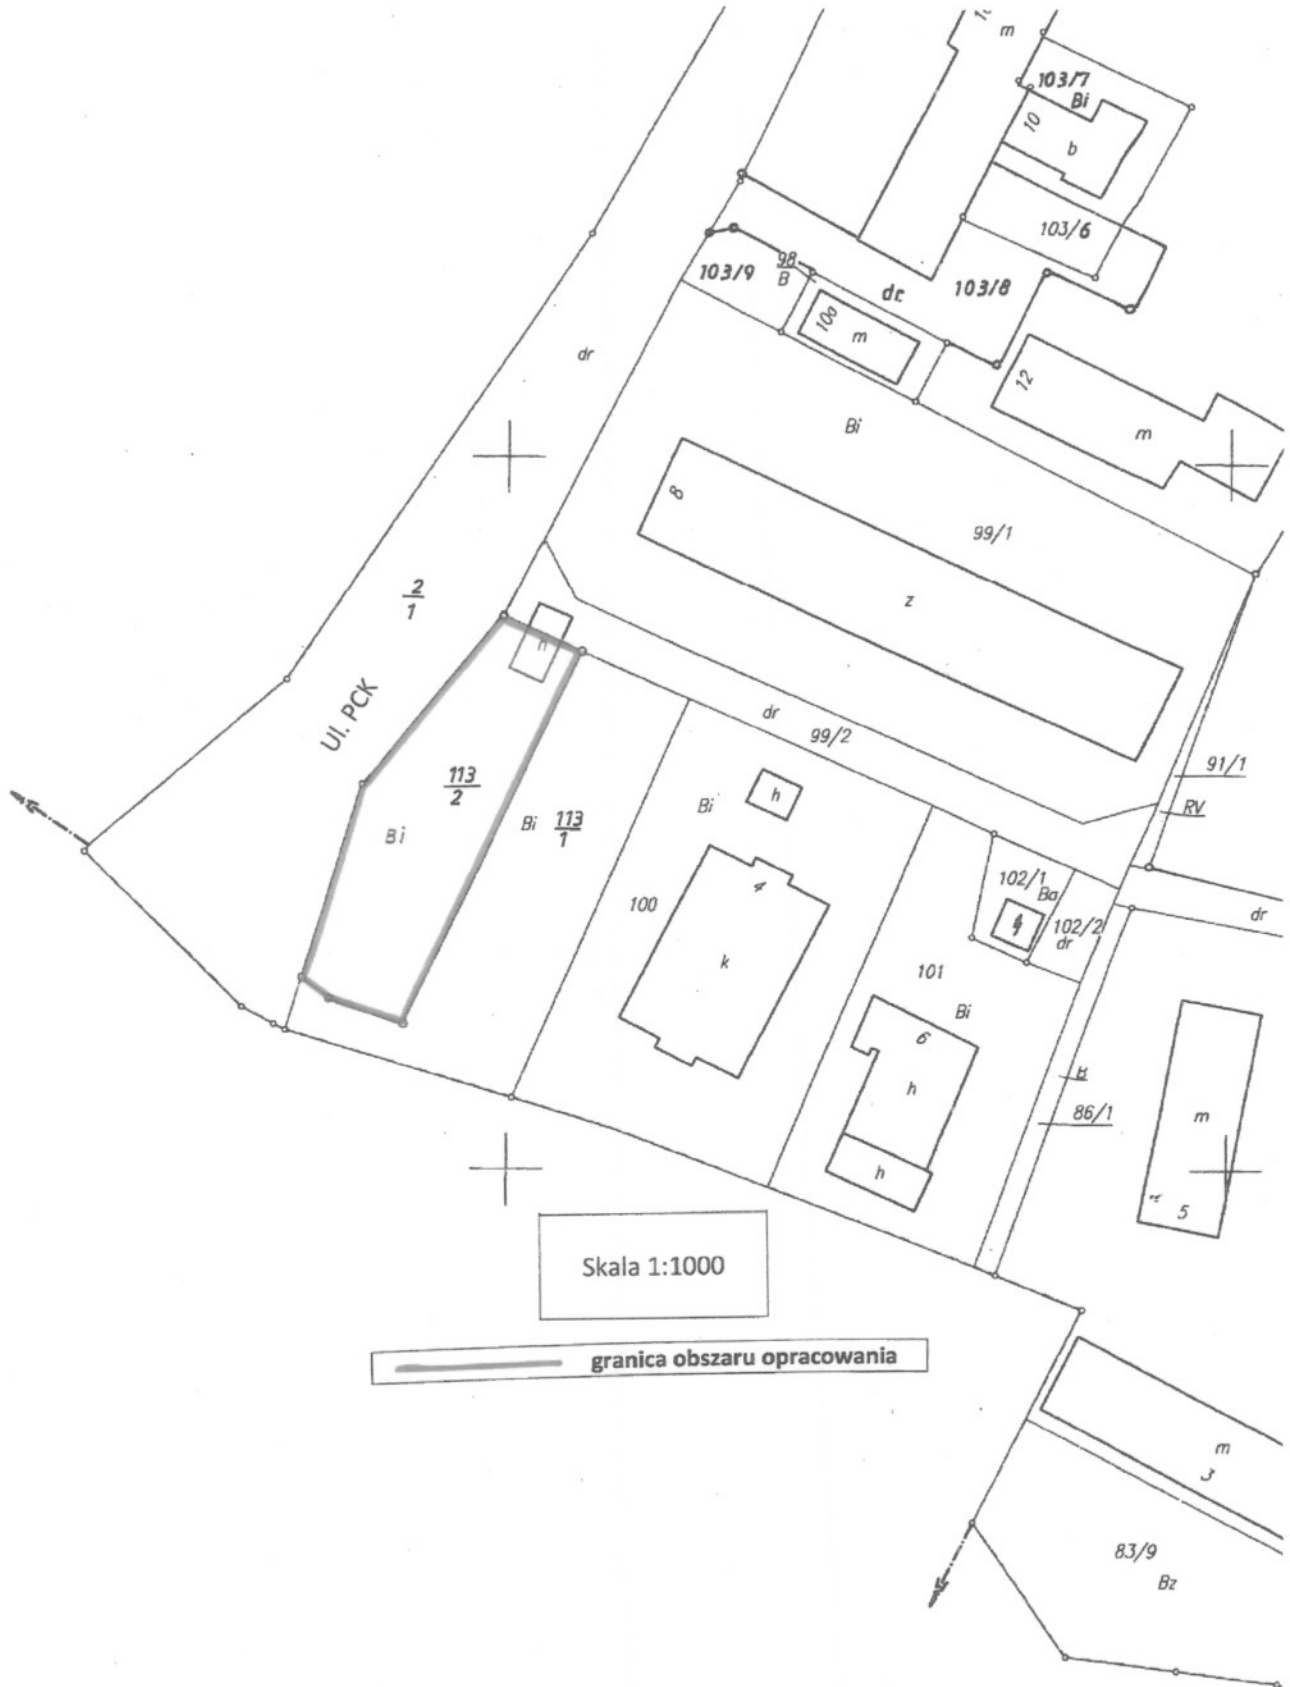

Skala 1:1000

granica obszaru opracowania

UZASADNIENIE

do uchwały Nr XLI/321/2009
Rady Miejskiej w Kole
z dnia 27 maja 2009 r.

w sprawie przystąpienia do sporządzenia miejscowego planu zagospodarowania przestrzennego miasta Koła w rejonie ulicy PCK oraz w rejonie ulicy ks. Serafina Opałki.

W celu określenia polityki przestrzennej, wymagań ładu przestrzennego, w tym urbanistyki i architektury dla terenu położonego w Kole w rejonie ulicy PCK oraz w rejonie ulicy ks. Serafina Opałki przystępuje się do sporządzenia miejscowego planu zagospodarowania przestrzennego.

Opracowanie to powoduje możliwości inwestowania na tych terenach oraz ma na celu ustalenie przeznaczenia terenów, określenie sposobów ich zagospodarowania i zabudowy.

Po przeanalizowaniu wniosków inwestorów stwierdzam, że planowane opracowanie ma na celu umożliwienie rozwoju tego terenu miasta.

Przewidywane rozwiązania, które będą przedmiotem opracowywanego planu są zgodne z ustaleniami studium uwarunkowań i kierunków zagospodarowania przestrzennego miasta Koła zatwierdzonego uchwałą Nr XVI/100/99 Rady Miejskiej w Kole z dnia 22 grudnia 1999 roku.

Opracowanie planu wymagać będzie spełnienia wymogów ustawy o planowaniu i zagospodarowaniu przestrzennym.

Burmistrz Miasta Koła



Mieczysław Drożdżewski