


# INWENTARYZACJA DENDROLOGICZNA

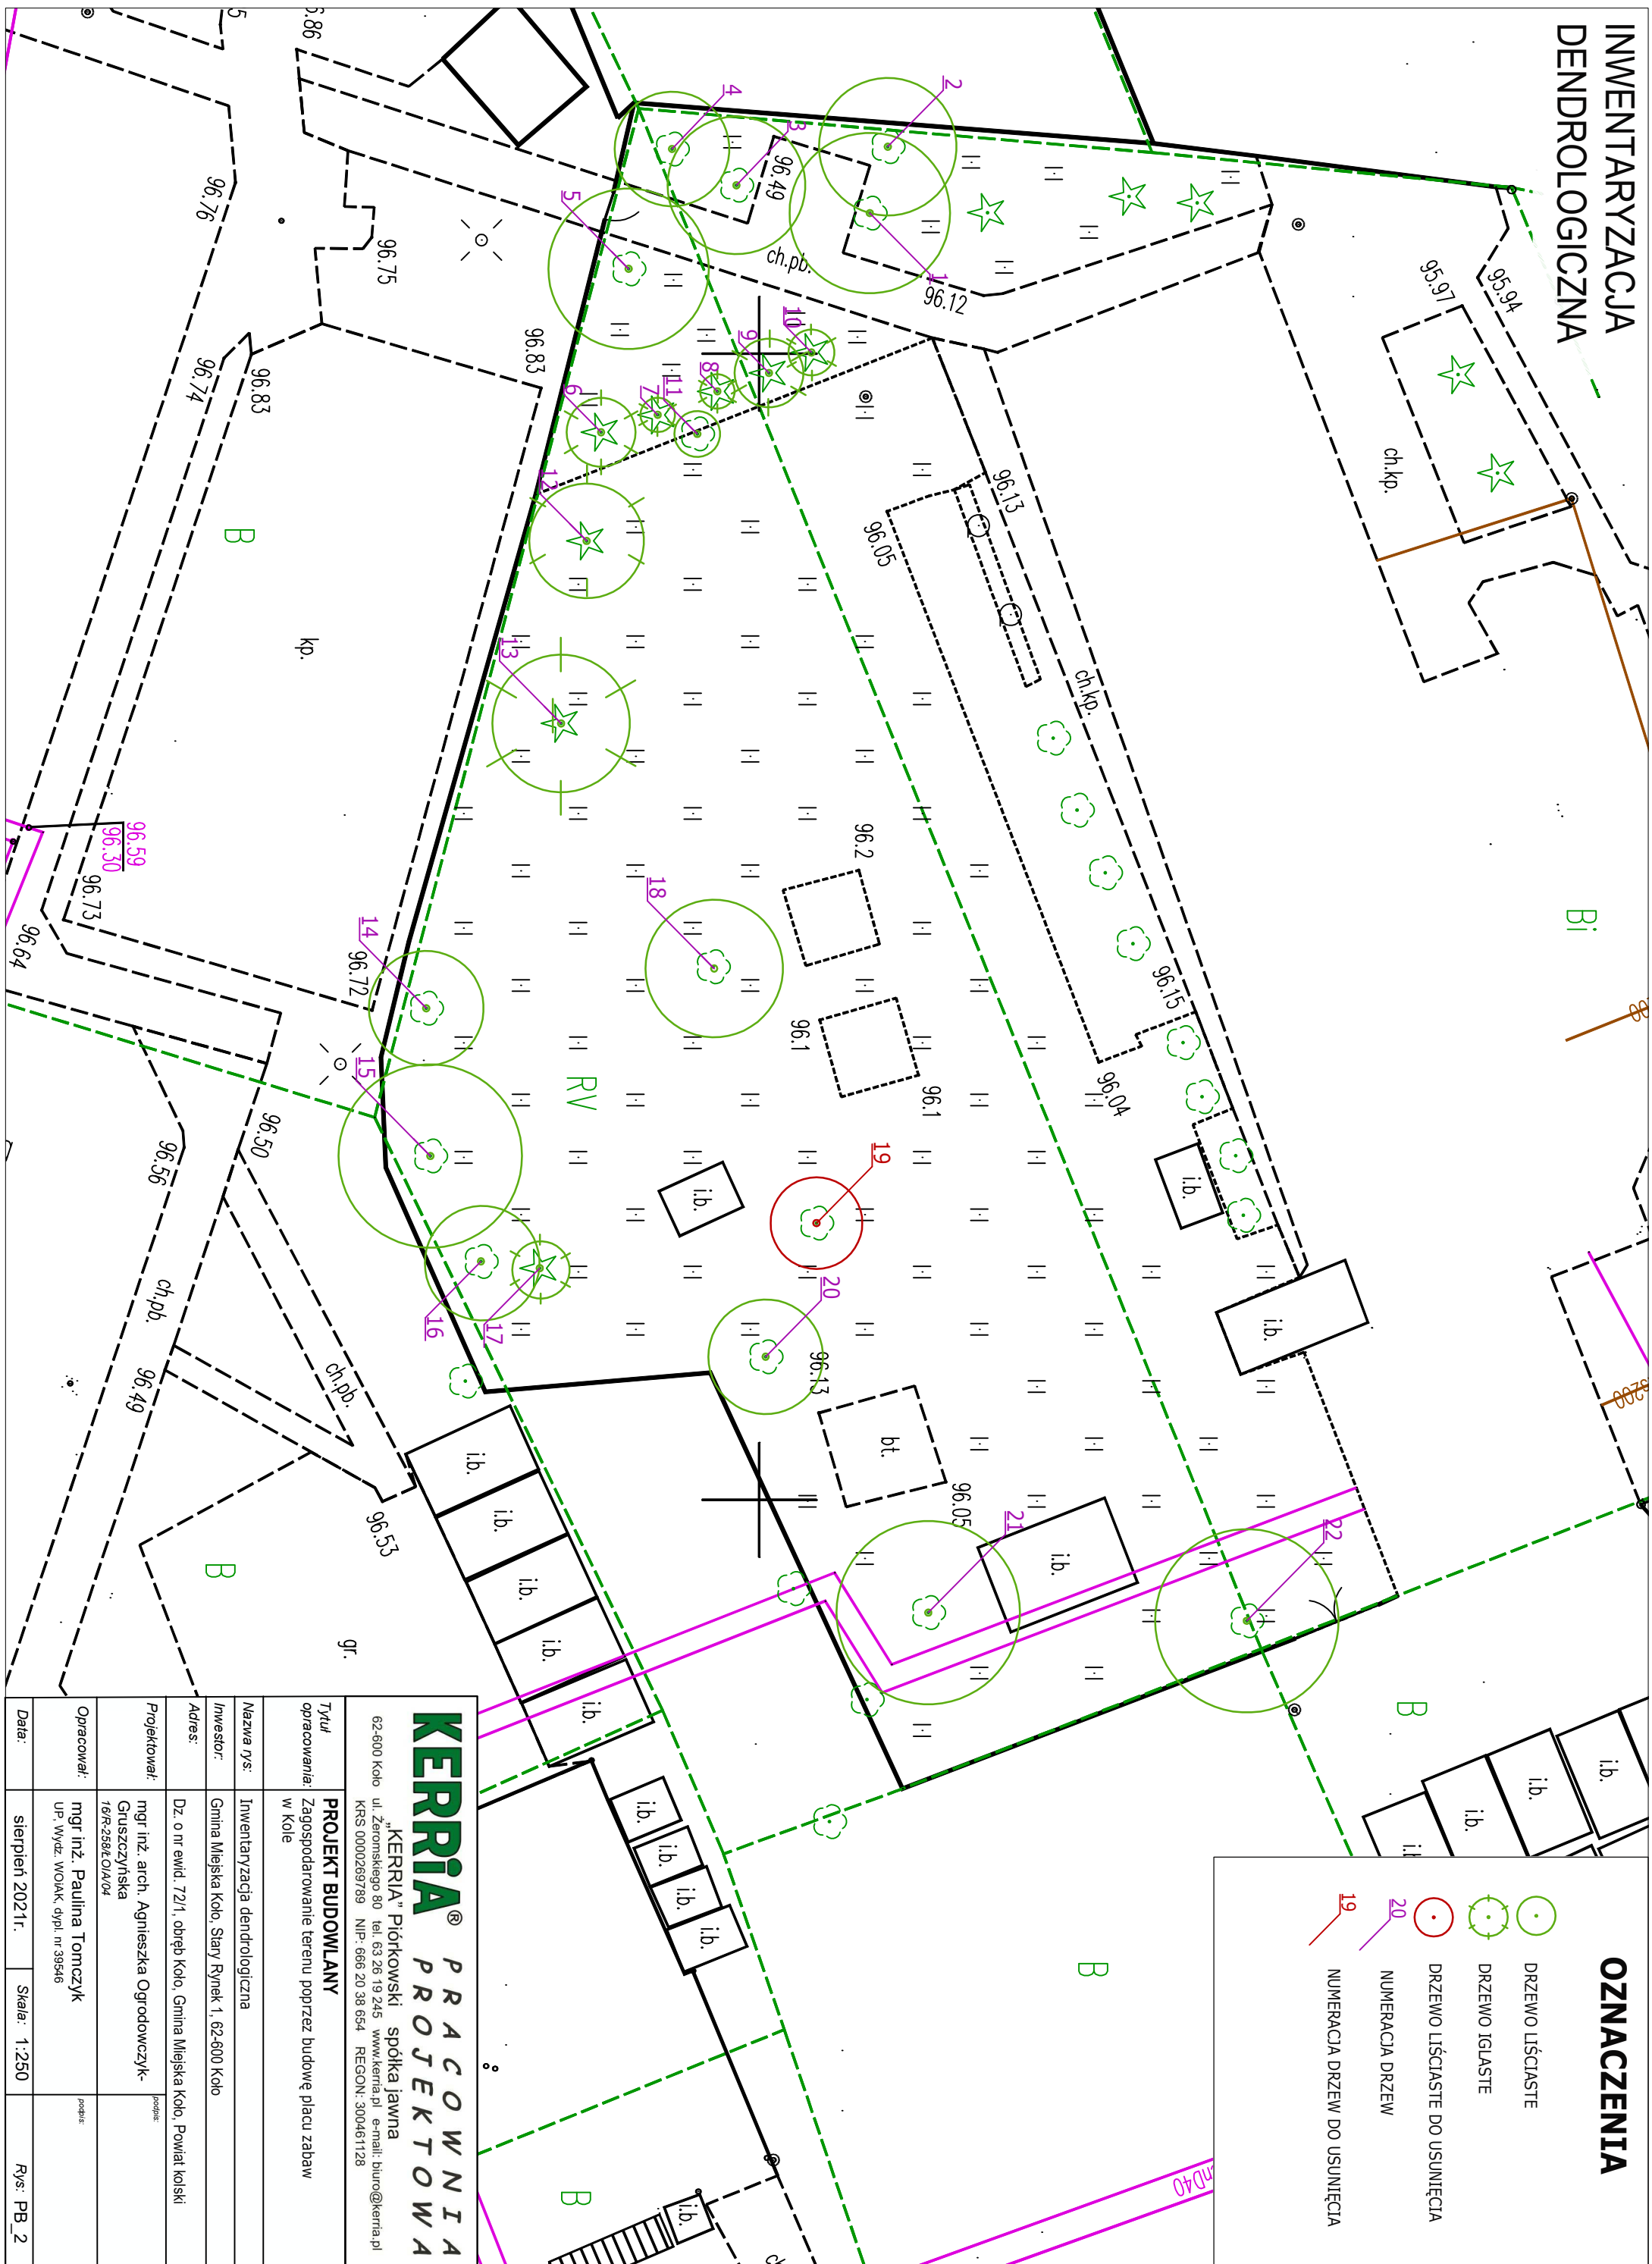

### OZNACZENIA

- DRZEWO LIŚCIASTE
- DRZEWO IGIASTE
- DRZEWO LIŚCIASTE DO USUNIĘCIA
- DRZEWO IGIASTE DO USUNIĘCIA
- NUMERACJA DRZEW
- NUMERACJA DRZEW DO USUNIĘCIA

<p><b>KERRIA</b> PRACOWNIA PROJEKTOWA</p> <p>„KERRIA” Piórkowski spółka jawna ul. Zamorskiego 80 tel. 63 26 19 245 www.kerria.pl e-mail: biuro@kerria.pl KRS 0000269789 NIP: 666 20 38 654 REGON: 300461128</p> <p><b>PROJEKT BUDOWLANY</b></p>	
Tytuł opracowania:	Zagospodarowanie terenu poprzez budowę placu zabaw w Kole
Nazwa rys:	Inwentaryzacja dendrologiczna
Investor:	Gmina Miejska Kolo, Stary Rynek 1, 62-600 Kolo
Adres:	Dz. o nr ewid. 72/1, obręb Kolo, Gmina Miejska Kolo, Powiat kołski
Projektował:	mgr inż. arch. Agnieszka Ogródowczyk-Gruszczyńska 16/R-2584/OIA/04
Opracował:	mgr inż. Paulina Tomczyk UP. Wydz. WOIAMK. dypl. nr 39546
Data:	sierpień 2021r.
Skala:	1:250
Rys:	PB_2