


WYMIAROWANIE

OZNACZENIA

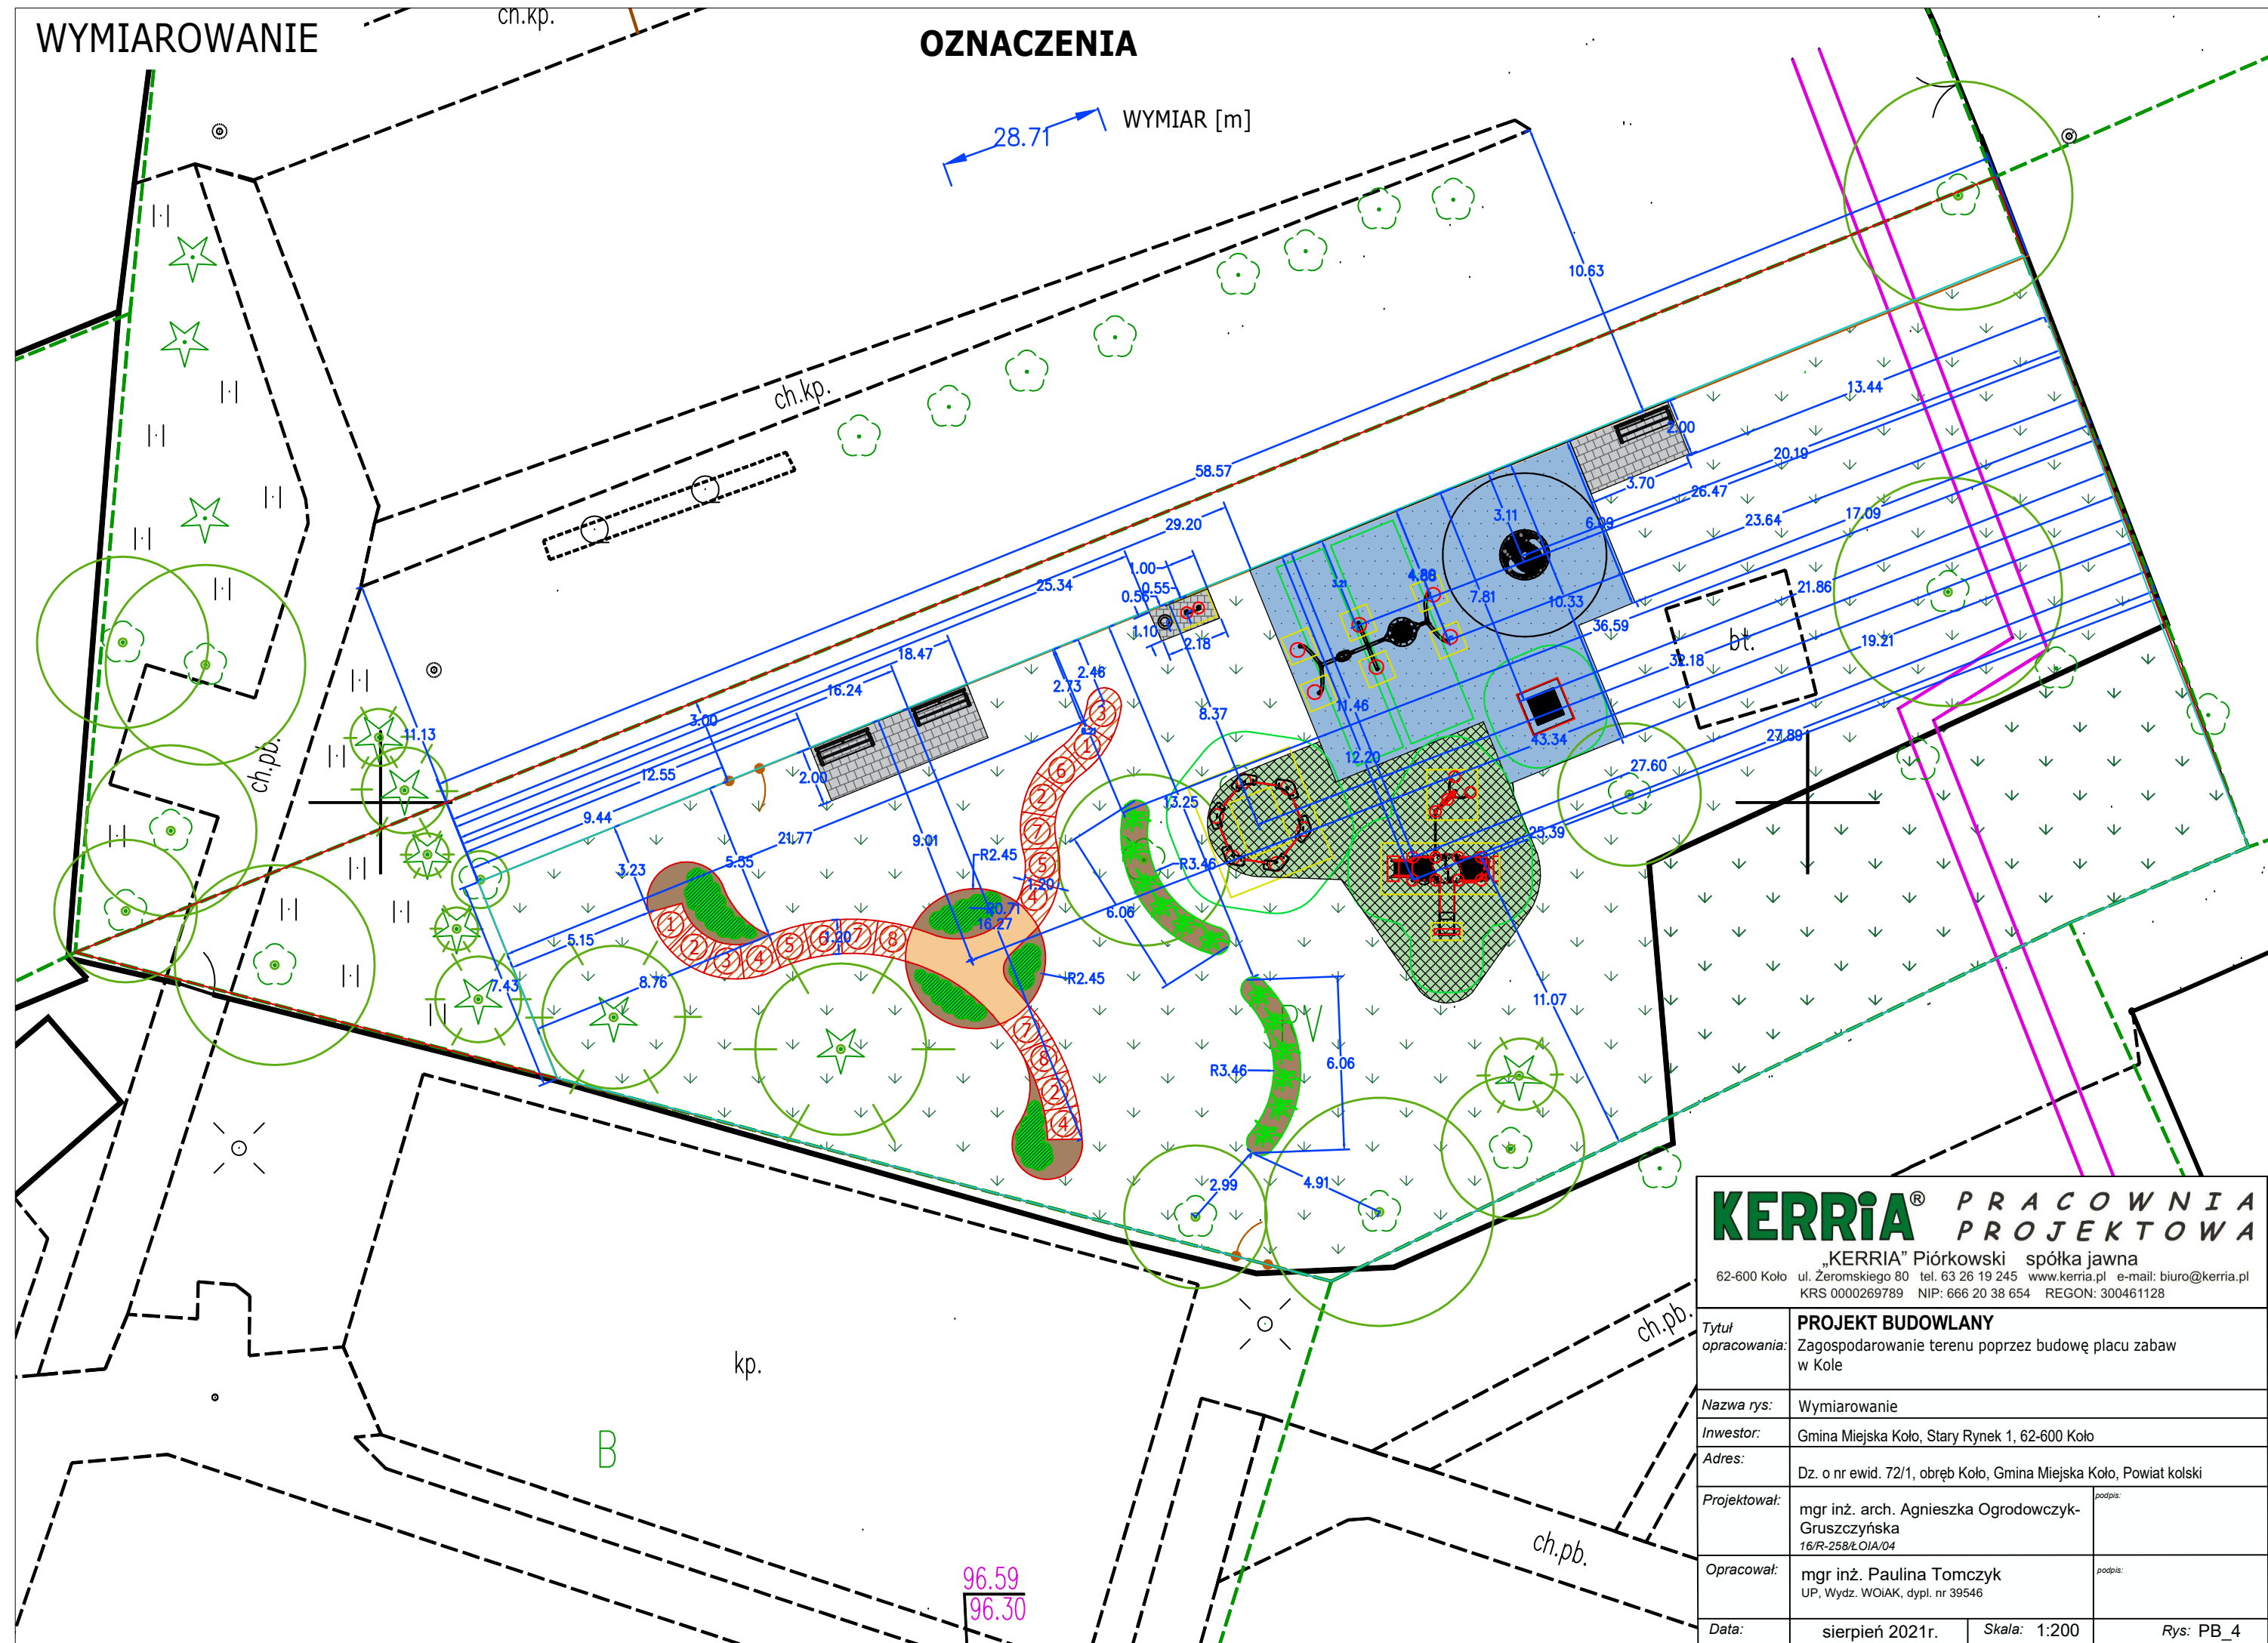

**KERRIA**® PRACOWNIA PROJEKTOWA

„KERRIA” Piórkowski spółka jawna  
 62-600 Koło ul. Żeromskiego 80 tel. 63 26 19 245 www.kerria.pl e-mail: biuro@kerria.pl  
 KRS 0000269789 NIP: 666 20 38 654 REGON: 300461128

Tytuł opracowania:	<b>PROJEKT BUDOWLANY</b> Zagospodarowanie terenu poprzez budowę placu zabaw w Kole	
Nazwa rys:	Wymiarowanie	
Inwestor:	Gmina Miejska Koło, Stary Rynek 1, 62-600 Koło	
Adres:	Dz. o nr ewid. 72/1, obręb Koło, Gmina Miejska Koło, Powiat kolski	
Projektował:	mgr inż. arch. Agnieszka Ogrodowczyk-Gruszczyńska 16/R-258/L.OIA/04	podpis:
Opracował:	mgr inż. Paulina Tomczyk UP, Wydz. WOIAK, dypl. nr 39546	podpis:
Data:	sierpień 2021r.	Skala: 1:200
		Rys: PB_4