

UCHWAŁA NR XLIII/427/2017  
RADY MIEJSKIEJ W KOLE  
z dnia 30 sierpnia 2017r

w sprawie wyrażenia zgody na obciążenie odpłatną służebnością przesyłu nieruchomości stanowiącej własność Gminy Miejskiej Koło.


Na podstawie art. 18 ust. 2 pkt 9 lit. „a” ustawy z dnia 8 marca 1990 r. o samorządzie gminnym ( Dz. U. z 2016 r. poz. 446 z późn. zm. ), oraz art. 13 ust. 1 ustawy z dnia 21 sierpnia 1997 r. o gospodarce nieruchomościami ( Dz. U. 2016r. poz. 2147 z późn. zm.), Rada Miejska w Kole uchwala co następuje:

**§ 1.** Wyraża się zgodę na obciążenie odpłatną służebnością przesyłu nieruchomości stanowiącej własność Gminy Miejskiej Koło, położonej w mieście Kole oznaczonej w ewidencji gruntów miasta Koła nr działki 13/11 ark. mapy 32 o pow. 18,4786 ha objętej księgą wieczystą Nr KN1K/00029716/2, na rzecz ENERGA - OPERATOR Spółka Akcyjna z siedzibą w Gdańsku Oddział w Kaliszu zgodnie z załącznikiem graficznym stanowiącym integralną część niniejszej uchwały.

**§ 2.** Zakres korzystania przez ENERGA - OPERATOR Spółka Akcyjna z siedzibą w Gdańsku przy ul. Marynarki Polskiej 130, 80-557 Gdańsk Oddział w Kaliszu z siedzibą przy al. Wolności 8, 62-800 Kalisz z części nieruchomości obciążonej zostanie szczegółowo określony w umowie zawartej w formie aktu notarialnego o ustanowieniu odpłatnej służebności przesyłu.

**§ 3.** Wykonanie uchwały powierza się Burmistrzowi Miasta Koła.

**§ 4.** Uchwała wchodzi w życie z dniem podjęcia.

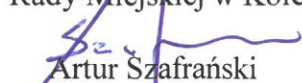Przewodniczący  
Rady Miejskiej w Kole  
  
Artur Szafranski

Uzasadnienie do  
UCHWAŁY NR XLIII/427/2017  
RADY MIEJSKIEJ W KOLE  
z dnia 30 sierpnia 2017r


w sprawie wyrażenia zgody na obciążenie odpłatną służebnością przesyłu nieruchomości stanowiącej własność Gminy Miejskiej Koło.

W dniu 26.07.2017r. ENERGA - OPERATOR Spółka Akcyjna z siedzibą w Gdańsku przy ul. Marynarki Polskiej 130, 80-557 Gdańsk, Oddział w Kaliszu z siedzibą przy al. Wolności 8, 62-800 Kalisz, działając poprzez pełnomocnika złożyła wniosek o ustanowienie służebności przesyłu dla projektowanych linii kablowych w działce nr 13/11 ark. mapy 32, która stanowi własność Gminy Miejskiej Koło. Dzięki ustanowionym służebnościom przesyłu ENERGA - OPERATOR Spółka Akcyjna Oddział w Kaliszu z siedzibą przy al. Wolności 8 uzyska prawo do ułożenia linii kablowej a w przyszłości dostępu do własnych instalacji i urządzeń, w celu dokonywania ich konserwacji lub remontów. Zgodnie z art. 49 § 1 kodeksu cywilnego instalacje i urządzenia energetyczne, po wybudowaniu stanowią własność wyżej wymienionej spółki.

Zgodnie z treścią art. 305<sup>1</sup> kodeksu cywilnego „nieruchomość można obciążyć na rzecz przedsiębiorcy, który zamierza wybudować lub którego własność stanowią urządzenia, o których mowa w art. 49 § 1, prawem polegającym na tym, że przedsiębiorca może korzystać w oznaczonym zakresie z nieruchomości obciążonej, zgodnie z przeznaczeniem tych urządzeń (służebność przesyłu)”. Ustanowienie służebności ureguluje status prawny infrastruktury technicznej ENERGA - OPERATOR Spółka Akcyjna Oddział w Kaliszu z siedzibą przy al. Wolności 8, która będzie ułożona w działce stanowiącej własność Gminy Miejskiej Koło. W myśl art. 6 pkt 2 ustawy z dnia 21 sierpnia 1997r. o gospodarce nieruchomościami „budowa i utrzymanie ciągów drenazowych, przewodów i urządzeń służących do przesyłania lub dystrybucji płynów, pary, gazów i energii elektrycznej, a także innych obiektów i urządzeń niezbędnych do korzystania z tych przewodów i urządzeń”, stanowi cel publiczny, co wiąże się z obowiązkiem współdziałania Gminy Miejskiej Koło w kwestii budowania i użytkowania przedmiotowej infrastruktury.

Burmistrz Miasta Koła  
Stanisław Maciaszek

Załącznik  
Do uchwały Nr XLIII/427/2017.  
Rady Miejskiej w Kole  
z dnia 30 sierpnia 2017r.

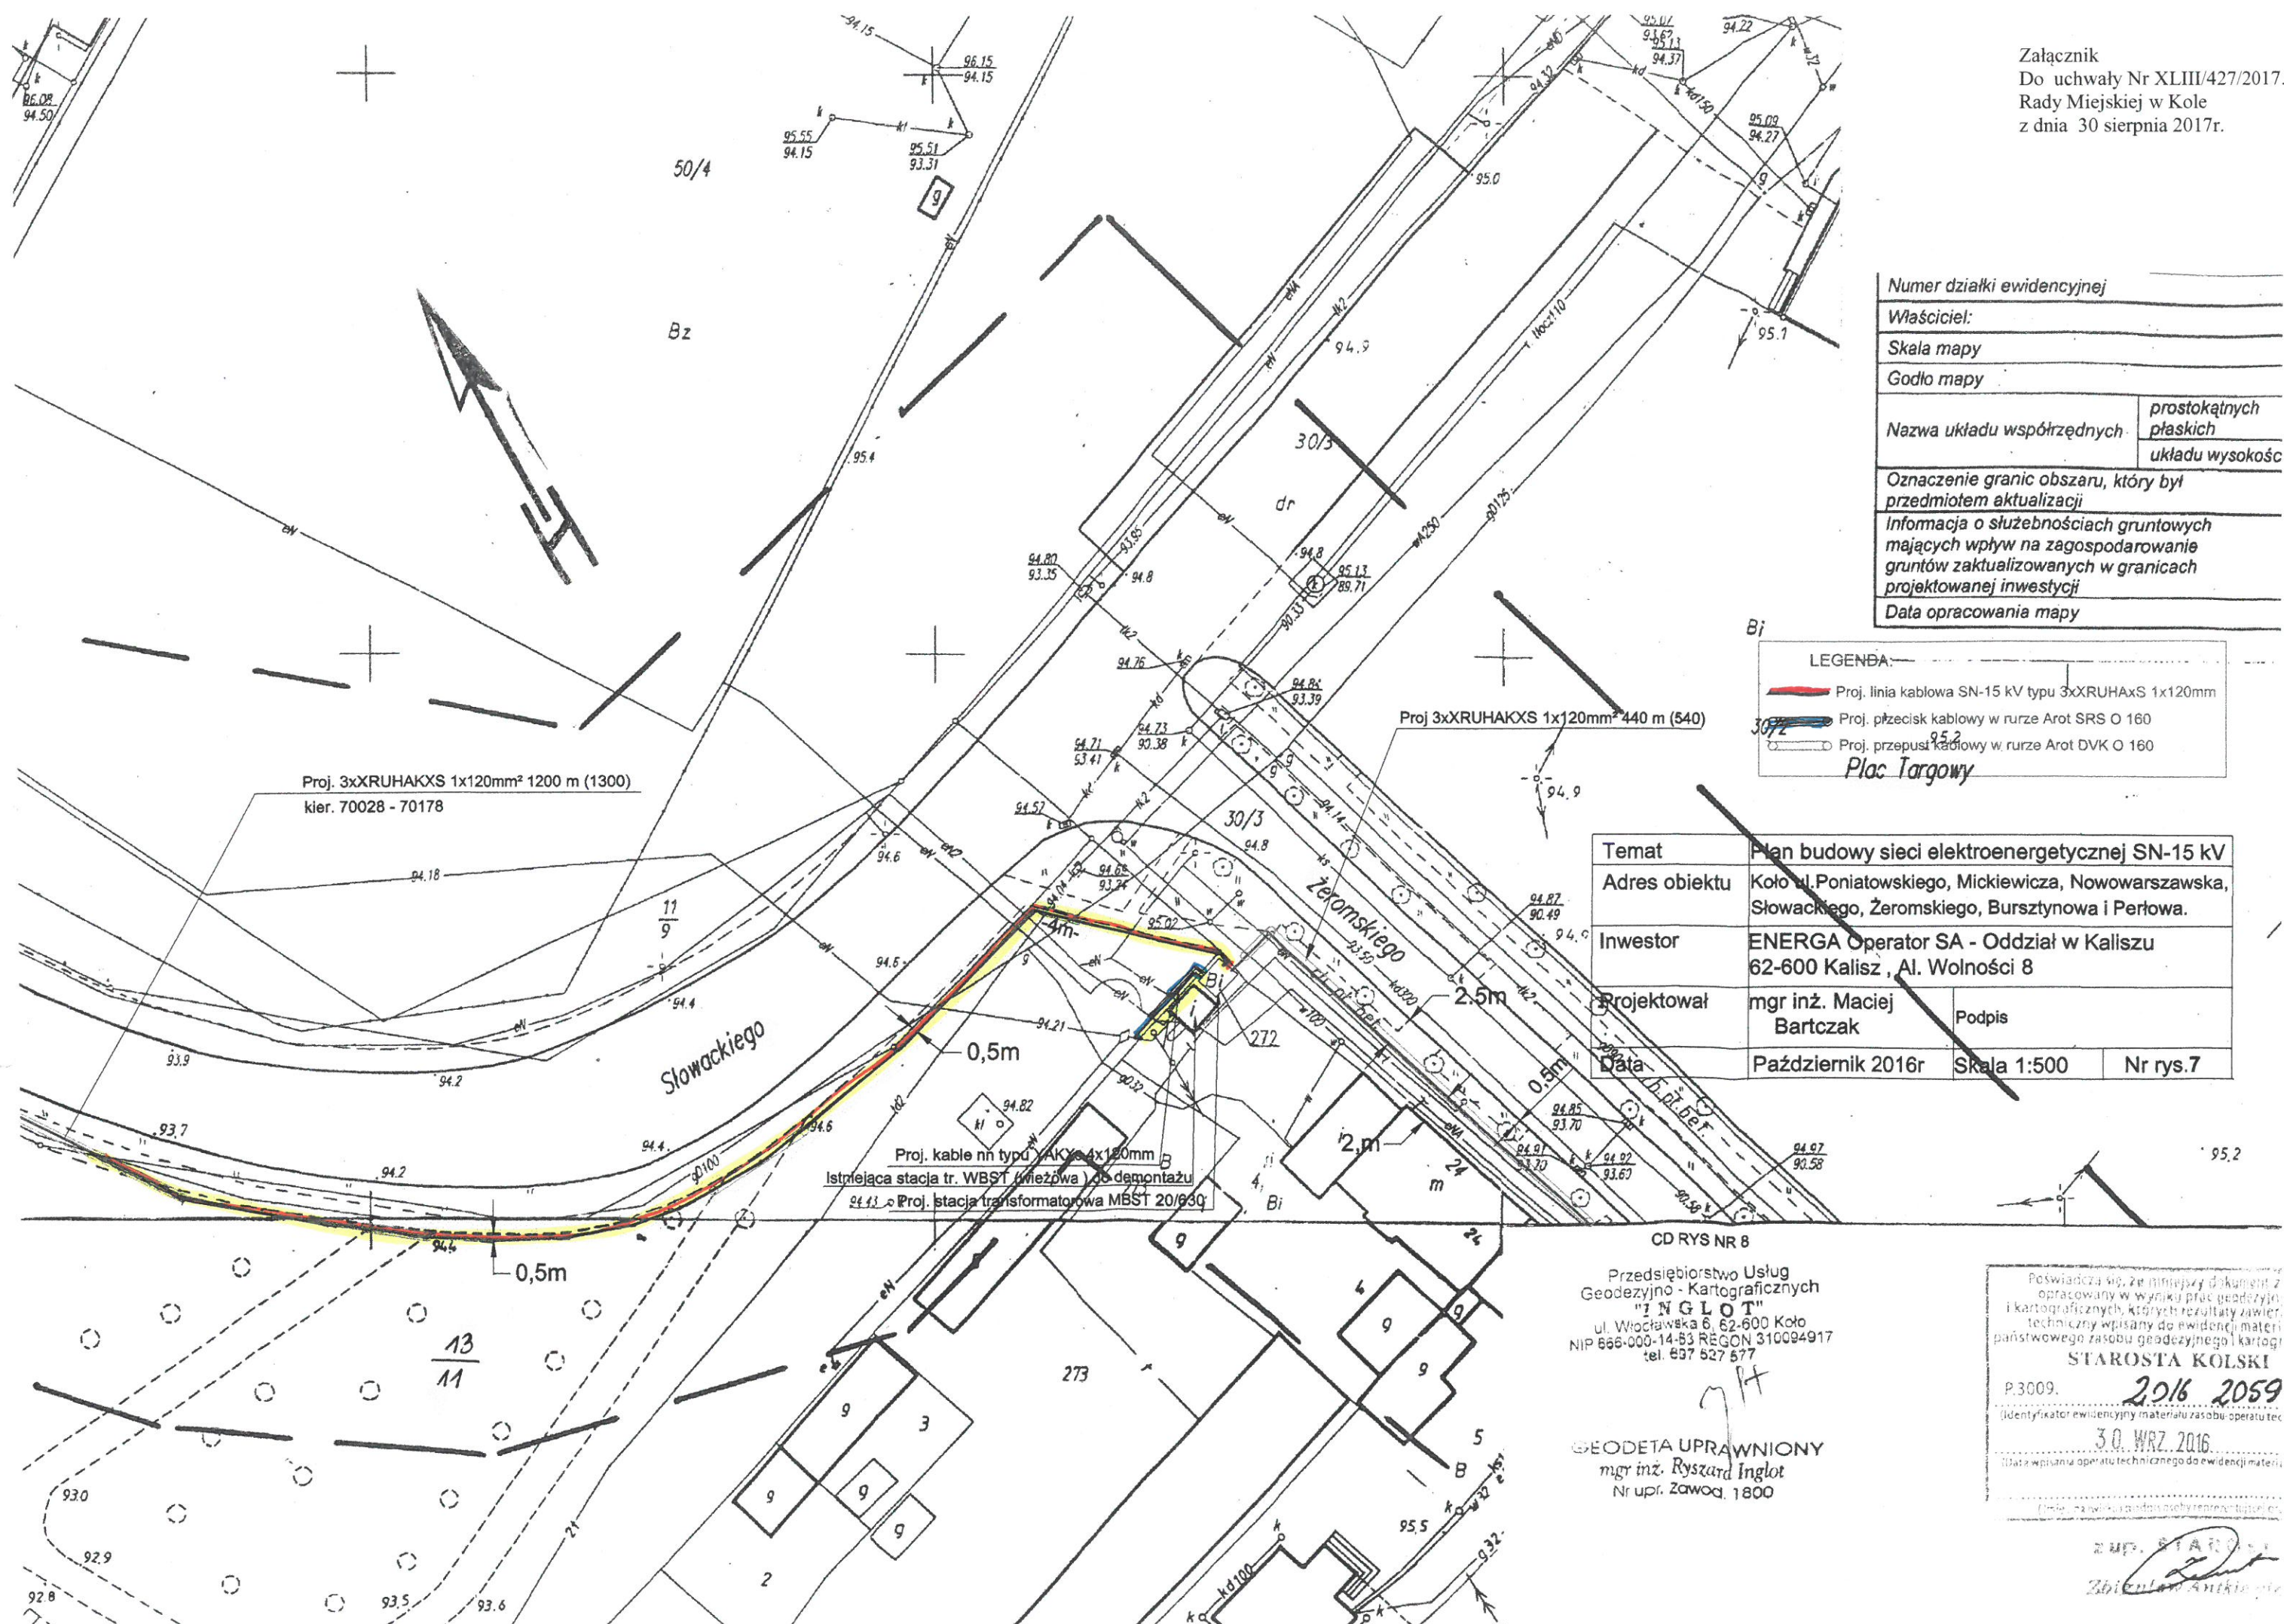

Numer działki ewidencyjnej	
Właściciel:	
Skala mapy	
Godło mapy	
Nazwa układu współrzędnych	prostokątnych płaskich układu wysokości
Oznaczenie granic obszaru, który był przedmiotem aktualizacji	
Informacja o służebnościach gruntowych mających wpływ na zagospodarowanie gruntów zaktualizowanych w granicach projektowanej inwestycji	
Data opracowania mapy	

Bi

LEGENDA:	
	Proj. linia kablowa SN-15 kV typu 3xXRUHAKXS 1x120mm
	Proj. pęczek w rurze Arot SRS O 160
	Proj. przepust kablowy w rurze Arot DVK O 160
Plac Targowy	

Temat	Plan budowy sieci elektroenergetycznej SN-15 kV		
Adres obiektu	Koło ul. Poniatowskiego, Mickiewicza, Nowowarszawska, Słowackiego, Żeromskiego, Bursztynowa i Perłowa.		
Inwestor	ENERGA Operator SA - Oddział w Kaliszu 62-600 Kalisz, Al. Wolności 8		
Projektował	mgr inż. Maciej Bartczak	Podpis	
Data	Październik 2016r	Skala 1:500	Nr rys.7

CD RYS NR 8

Przedsiębiorstwo Usług Geodezyjno - Kartograficznych "INGLOT"  
ul. Włodawska 6, 62-600 Koło  
NIP 666-000-14-83 REGON 310094917  
tel. 697 527 577

GEODETA UPRAWNIONY  
mgr inż. Ryszard Inglot  
Nr upr. Zawod. 1800

Poswiadcza się, że niniejszy dokument z opracowany w wyniku prac geodezyjno i kartograficznych, których rezultaty zawierają techniczny wpisany do ewidencji materii państwowego zasobu geodezyjnego i kartografii

STAROSTA KOLSKI  
P.3009. 2016 2059  
30 WRZ 2016  
Data wpisania operatu technicznego do ewidencji materii państwowej

mgr inż. Ryszard Inglot  
Zbiornik Antkiewicz