
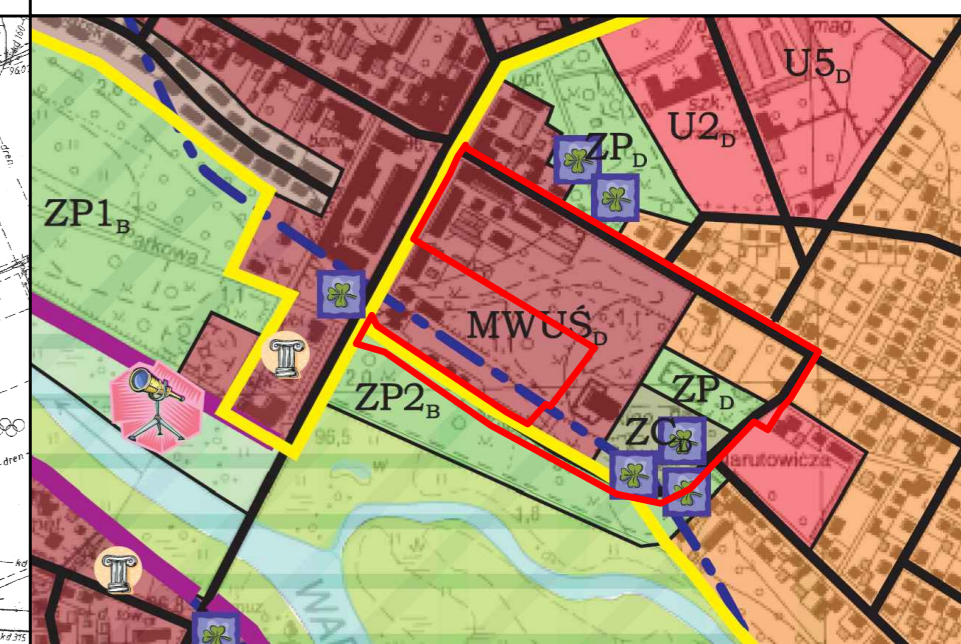


MIEJSCOWY PLAN ZAGOSPODAROWANIA PRZESTRZENNEGO MIASTA KOŁA W REJONIE ULIC: SIENKIEWICZA, 3-GO MAJA, NARUTOWICZA I SŁOWACKIEGO

WYRYS ZE STUDIUM UWARUNKOWAŃ I KIERUNKÓW ZAGOSPODAROWANIA PRZESTRZENNEGO MIASTA KOŁA

ZALĄCZNIK NR 1
DO UCHWAŁY NR XV/251/2016
RADY MIEJSKIEJ W KOŁE
Z DNIA 29 CZERWCA 2016 R.
OGŁOSZONEJ W DZIENNIKU URZĘDOWYM
WOJEWÓDZTWA WIELKOPOLSKIEGO
Z DNIA POZ.

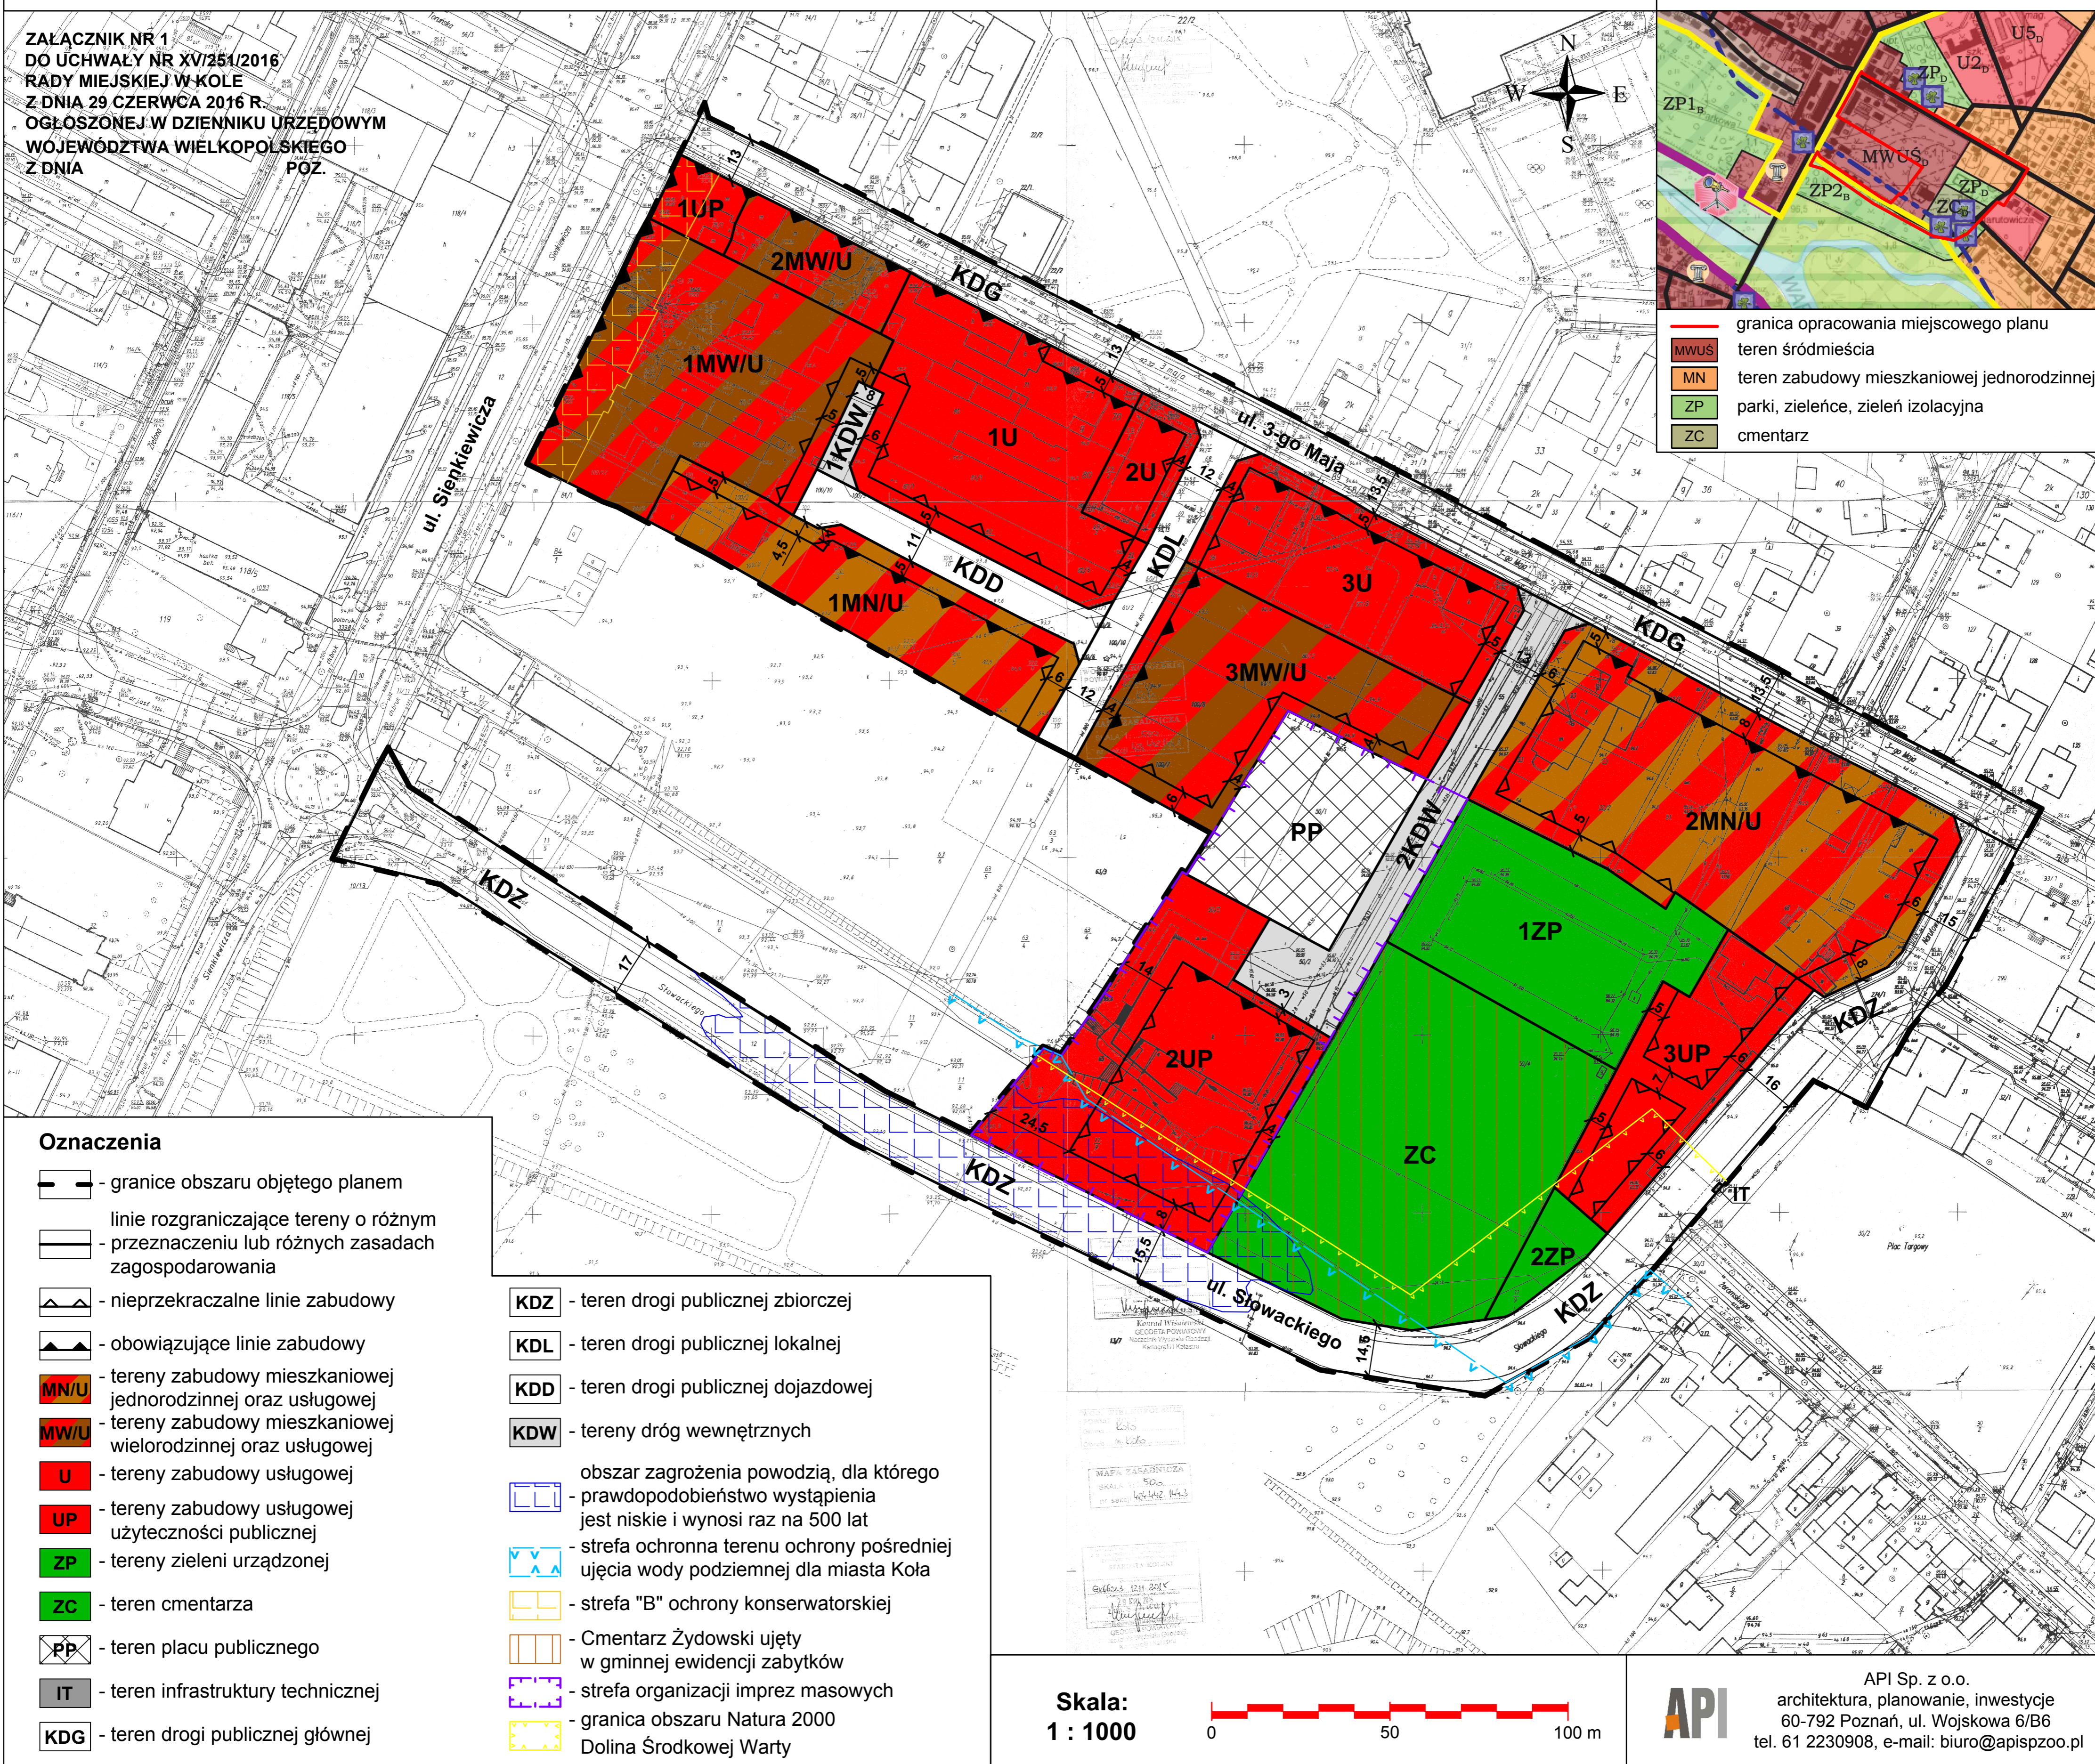

- granica opracowania miejscowego planu
- teren śródmieścia
- teren zabudowy mieszkaniowej jednorodzinnej
- parki, zieleńce, zieleń izolacyjna
- cmentarz

Oznaczenia

- granice obszaru objętego planem
- linie rozgraniczające tereny o różnym przeznaczeniu lub różnych zasadach zagospodarowania
- nieprzekraczalne linie zabudowy
- obowiązujące linie zabudowy
- MN/U - tereny zabudowy mieszkaniowej jednorodzinnej oraz usługowej
- MW/U - tereny zabudowy mieszkaniowej wielorodzinnej oraz usługowej
- U - tereny zabudowy usługowej
- UP - tereny zabudowy usługowej użyteczności publicznej
- ZP - tereny zieleni urządzonej
- ZC - teren cmentarza
- PP - teren placu publicznego
- IT - teren infrastruktury technicznej
- KDG - teren drogi publicznej głównej

- KDZ - teren drogi publicznej zbiorczej
- KDL - teren drogi publicznej lokalnej
- KDD - teren drogi publicznej dojazdowej
- KDW - tereny dróg wewnętrznych
- obszar zagrożenia powodzią, dla którego prawdopodobieństwo wystąpienia jest niskie i wynosi raz na 500 lat
- strefa ochronna terenu ochrony pośredniej ujęcia wody podziemnej dla miasta Koła
- strefa "B" ochrony konserwatorskiej
- Cmentarz Żydowski ujęty w gminnej ewidencji zabytków
- strefa organizacji imprez masowych
- granica obszaru Natura 2000 Dolina Środkowej Warty

Skala:
1 : 1000



API

API Sp. z o.o.
architektura, planowanie, inwestycje
60-792 Poznań, ul. Wojskowa 6/B6
tel. 61 2230908, e-mail: biuro@apiszoo.pl