

- PROJEKTOWANE BUDYNKI MIEJSKO-RODZINNE
- ŚCIEŻYNY BIEŻNI
- GRANICA DZIAŁKI
- GRANICA ORAZ DZIAŁKI
- GRANICA ORAZ DZIAŁKI
- PROJEKTOWANE MIEJSCA DO BUDYNKÓW
- PROJEKTOWANA NAWIERZCHNIA JEZNI KONTAKTOWYCH
- PROJEKTOWANA NAWIERZCHNIA MIEJSC POSTUPOWYCH
- PROJEKTOWANA NAWIERZCHNIA ZAJAZDU
- PROJEKTOWANA NAWIERZCHNIA SZOKOWA
- PROJEKTOWANA ZELEŃ
- PROJEKTOWANE KAWIZKI BET. (STOPY / WYSTAWY)
- PROJEKTOWANE OGRZEW. BET.

## Załącznik nr 1


**BUDOWA KRYTEJ PLYWALNI  
W KOLE WRĄZ Z INFRASTRUKTURA  
TECHNICZNA**

Artuz 14, dz.nr: 6, 7, 9/3, 9/4, 17;  
 Artuz 15, dz.nr: 34/2, 36, 40;  
 Artuz 23, dz.nr: 40

Inwestor:  
**GMINA MIĘSKA KÓŁO**  
 ul. Miśkiewicza 12  
 62-600 Koło


Generałny Projektant:  
**"PTASZYŃSKI - RUBIN ARCHITECTCI" s.c.**  
 ROMAN PTASZYŃSKI, TOMASZ RUBIN  
 ul. dt. 1, Białkowy 9/6  
 15-437 Białków  
 tel.: 085 744 66 05  
 kom. 509744346 lub 509744347

Jednostka Projektowa:		
D.P. Biuro Projektowo - Ubezpieczone		
05-800 Przemysław 72 lok. 7/4		
tel. 84-330-04-04		
NIP: 525-330-04-04		
REGON: 1427878		
<b>FAZA OPRACOWANIA:</b>		
<b>PROJEKT BUDOWLANY</b>		
Rysunek:		
<b>PLAN SYTUACYJNO-WYSOKOŚCIOWY DRÓG</b>		
Bransz: Nr. urz.: Podpis:		
Projektant: Inż. Krystyna Jolna Górala		MAW/0112/PWOD/JG
Współprojektant: inż. Paweł Dziódzicki		
Projekt jest chronionym prawem autorskim. Projekt architektoniczny jest projektem nadrzędnym, wszelkie niedoświadczenia konsultantów z głównym projektem		
Nr. projektu: PT-123/2009	Skala: 1:500	Data: 30.11.2009
Nr. strony: 0-1	Rev: B	

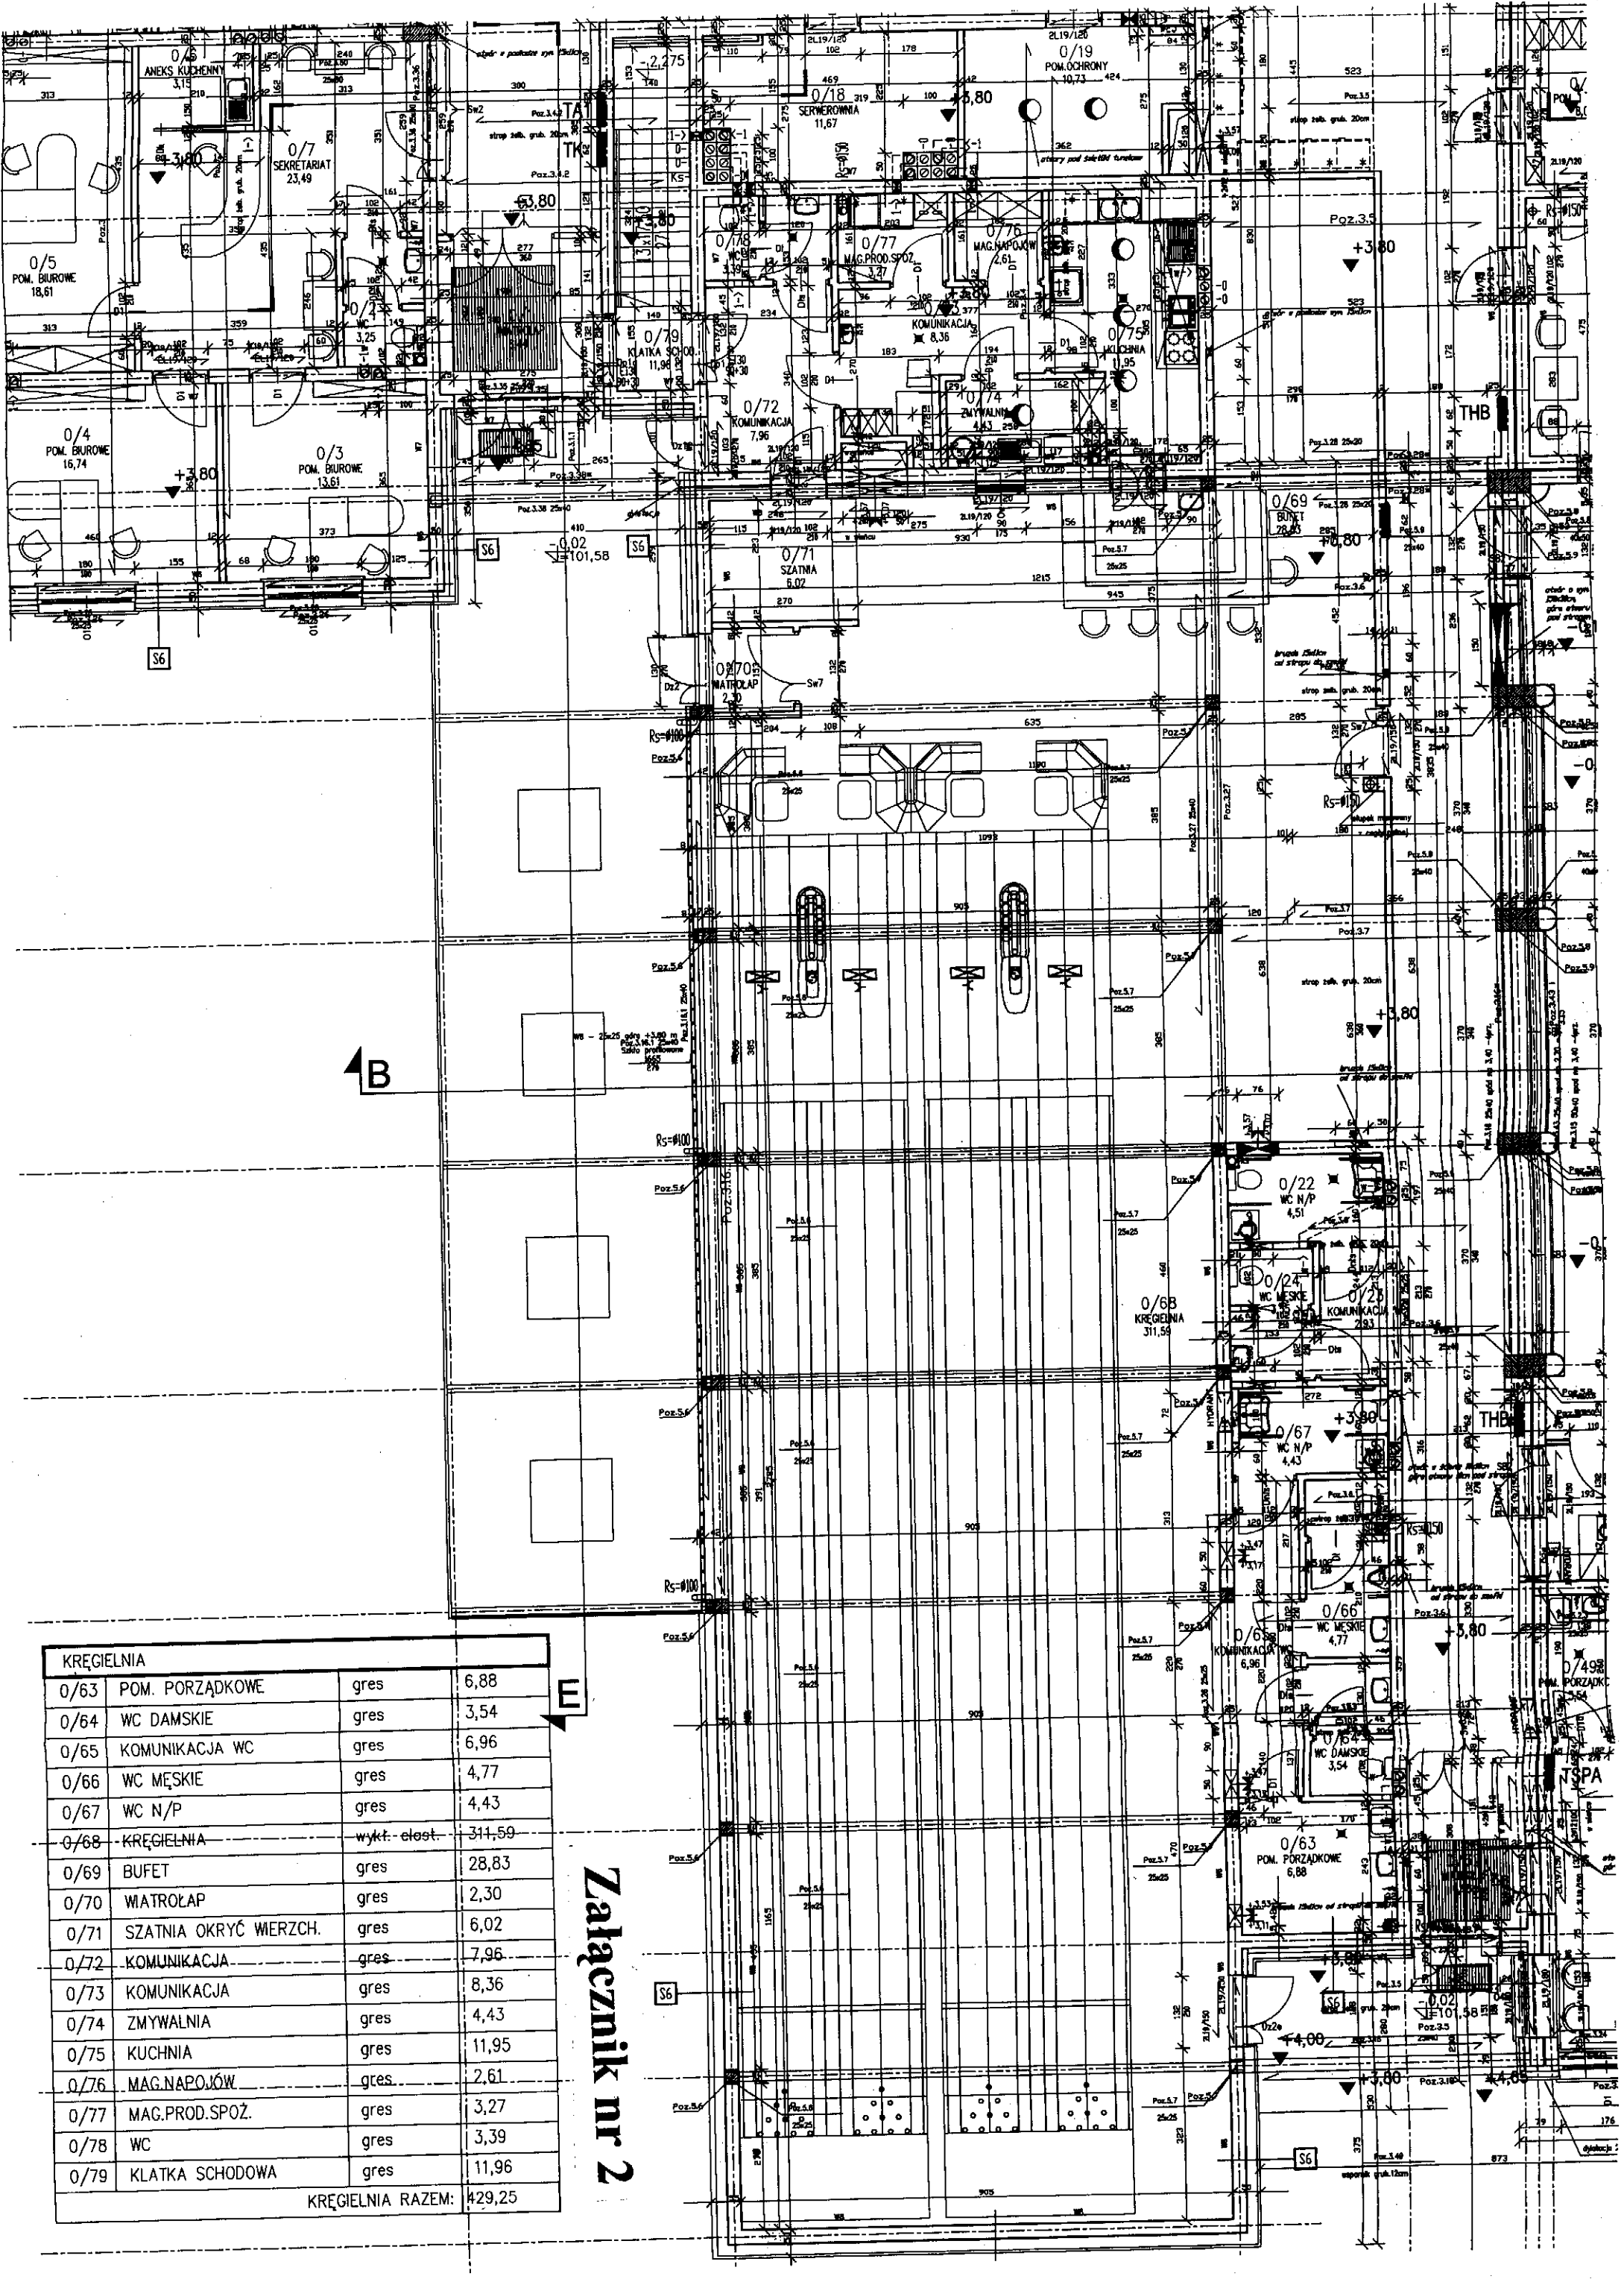

KRĘGIELNIA			
0/63	POM. PORZĄDKOWE	gres	6,88
0/64	WC DAMSKIE	gres	3,54
0/65	KOMUNIKACJA WC	gres	6,96
0/66	WC MĘSKIE	gres	4,77
0/67	WC N/P	gres	4,43
0/68	KRĘGIELNIA	wykt. ciest.	311,59
0/69	BUFET	gres	28,83
0/70	WIATROŁAP	gres	2,30
0/71	SZATNIA OKRYĆ WIERZCH.	gres	6,02
0/72	KOMUNIKACJA	gres	7,96
0/73	KOMUNIKACJA	gres	8,36
0/74	ZMYWALNIA	gres	4,43
0/75	KUCHNIA	gres	11,95
0/76	MAG.NAPOJÓW	gres	2,61
0/77	MAG.PROD.SPOŻ.	gres	3,27
0/78	WC	gres	3,39
0/79	KLATKA SCHODOWA	gres	11,96
KRĘGIELNIA RAZEM:			429,25

Załącznik nr 2

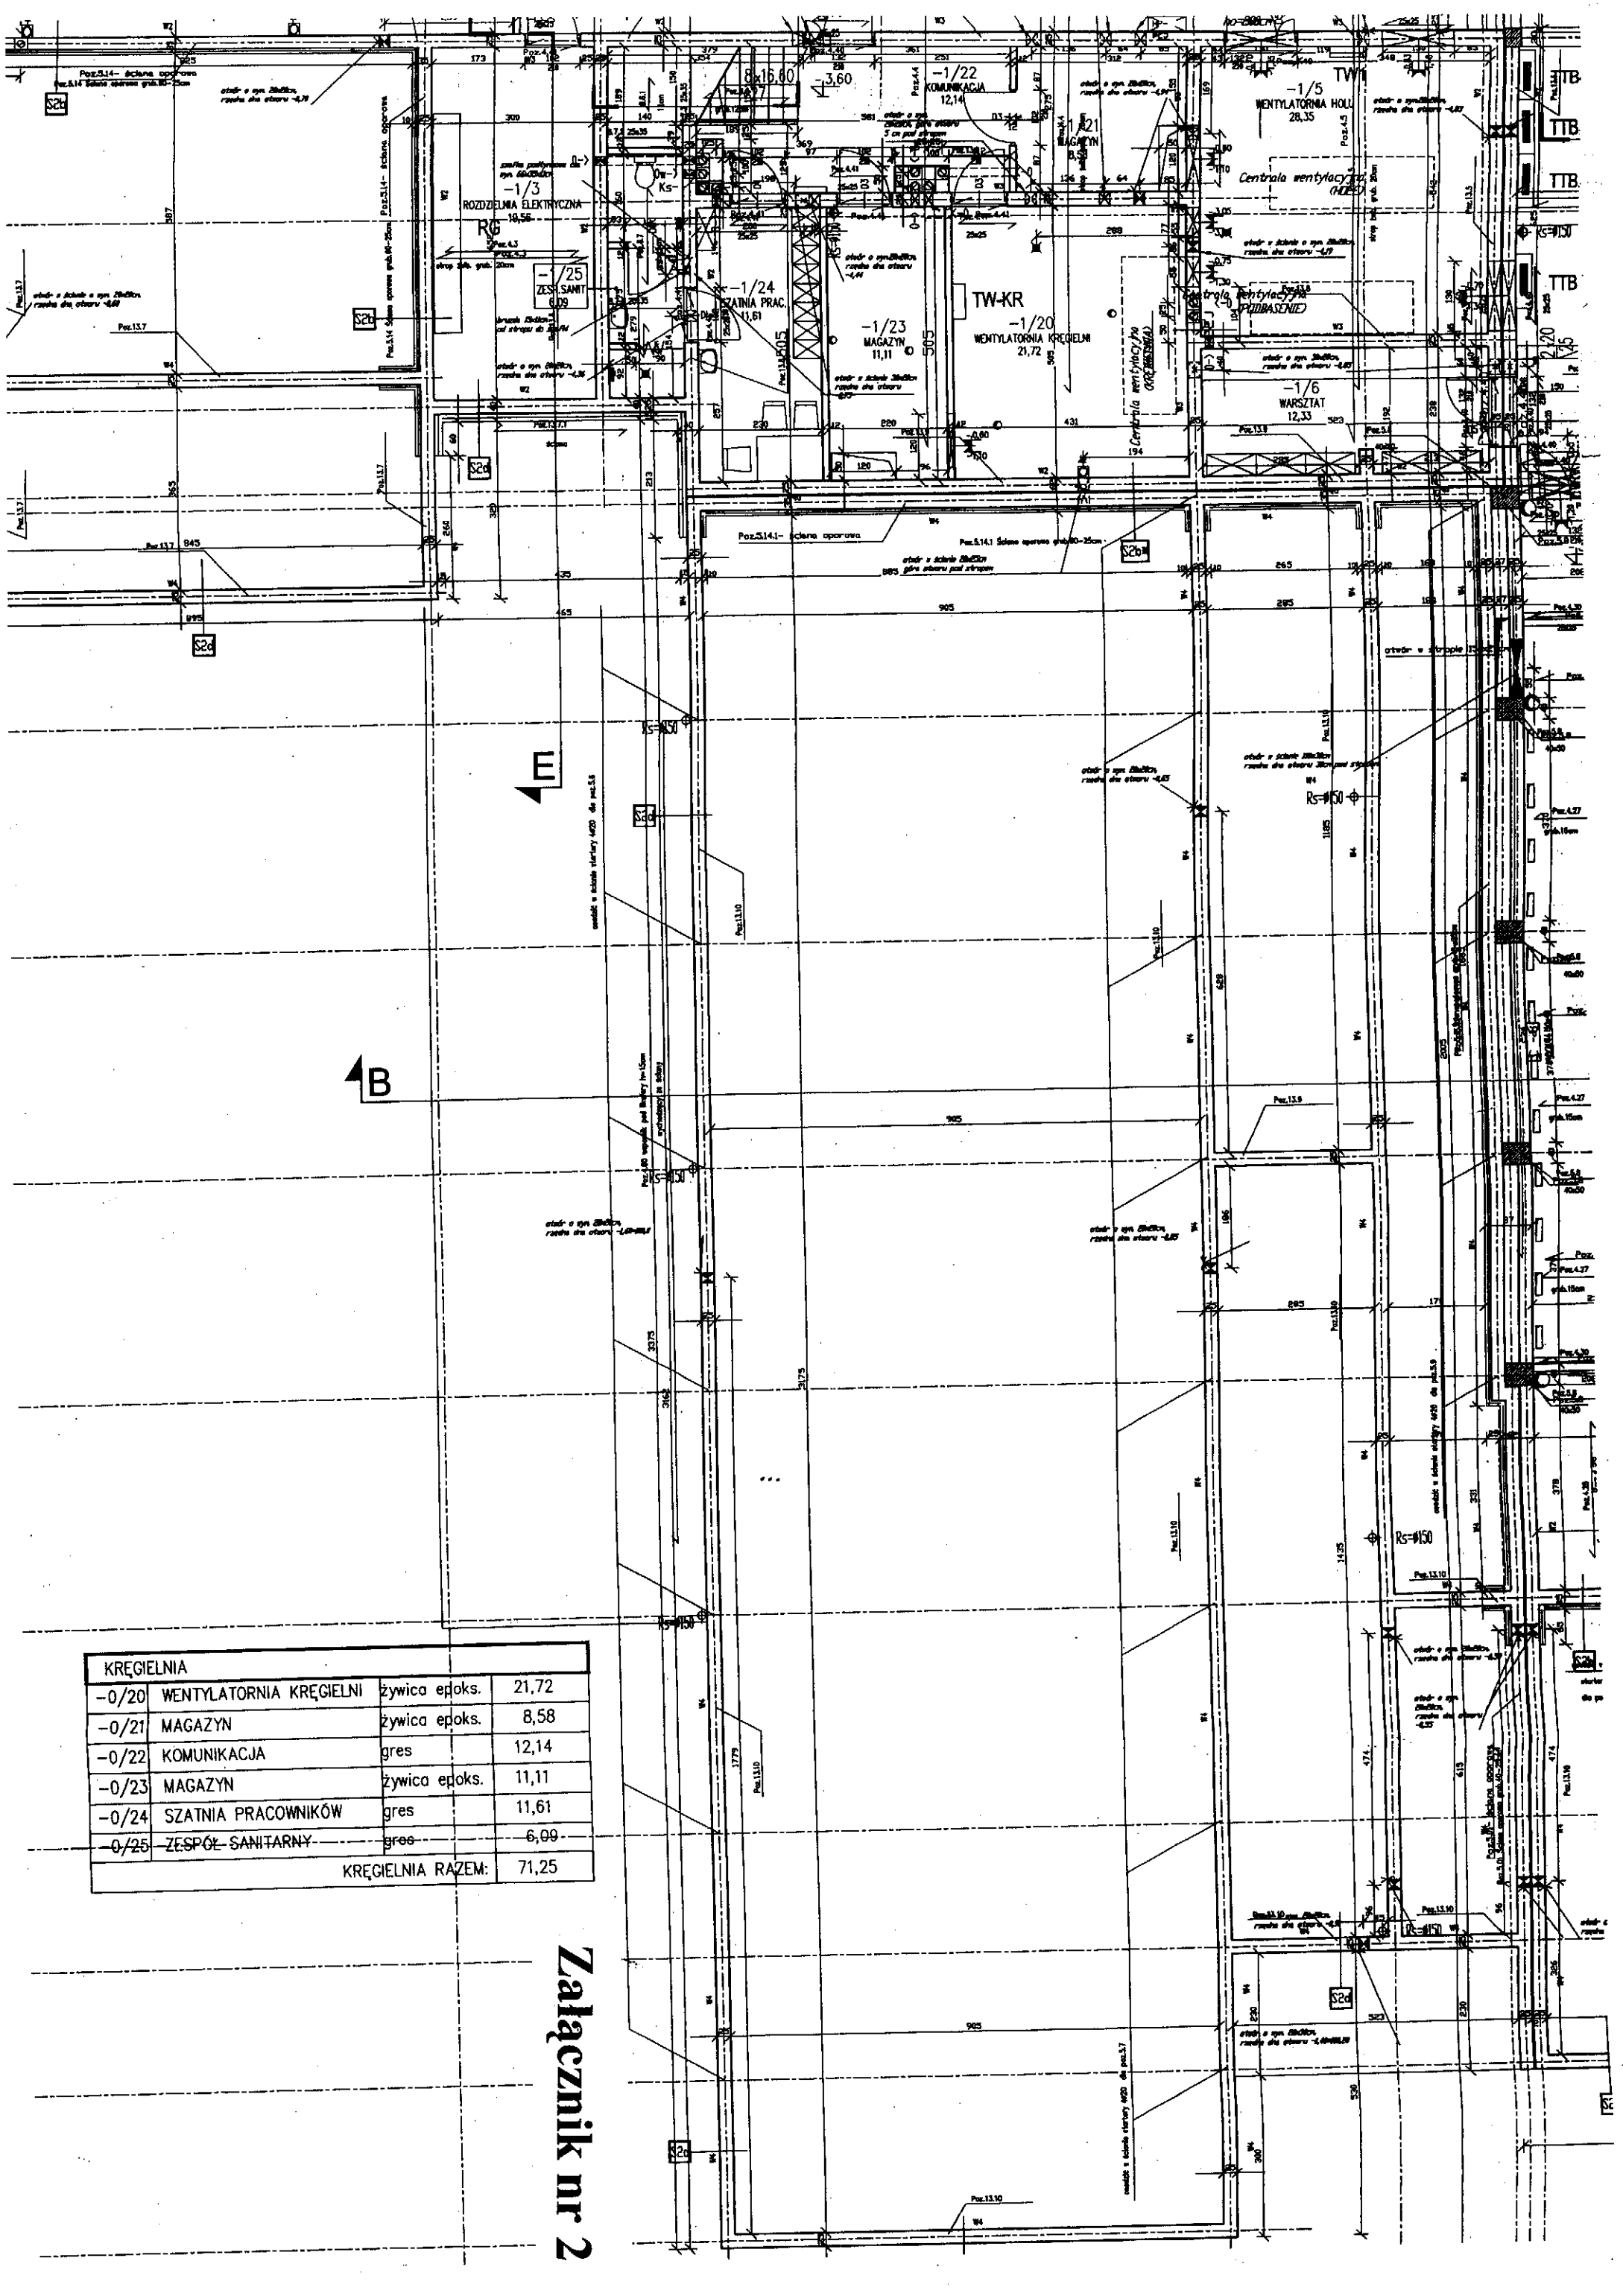

KRĘGIELNIA			
-0/20	WENTYLATORNIA KRĘGIELNI	żywica epoks.	21,72
-0/21	MAGAZYN	żywica epoks.	8,58
-0/22	KOMUNIKACJA	gres	12,14
-0/23	MAGAZYN	żywica epoks.	11,11
-0/24	SZATNIA PRACOWNIKÓW	gres	11,61
-0/25	ZESPÓŁ SANITARNY	gres	6,09
KRĘGIELNIA RAZEM:			71,25

**Załącznik nr 2**